


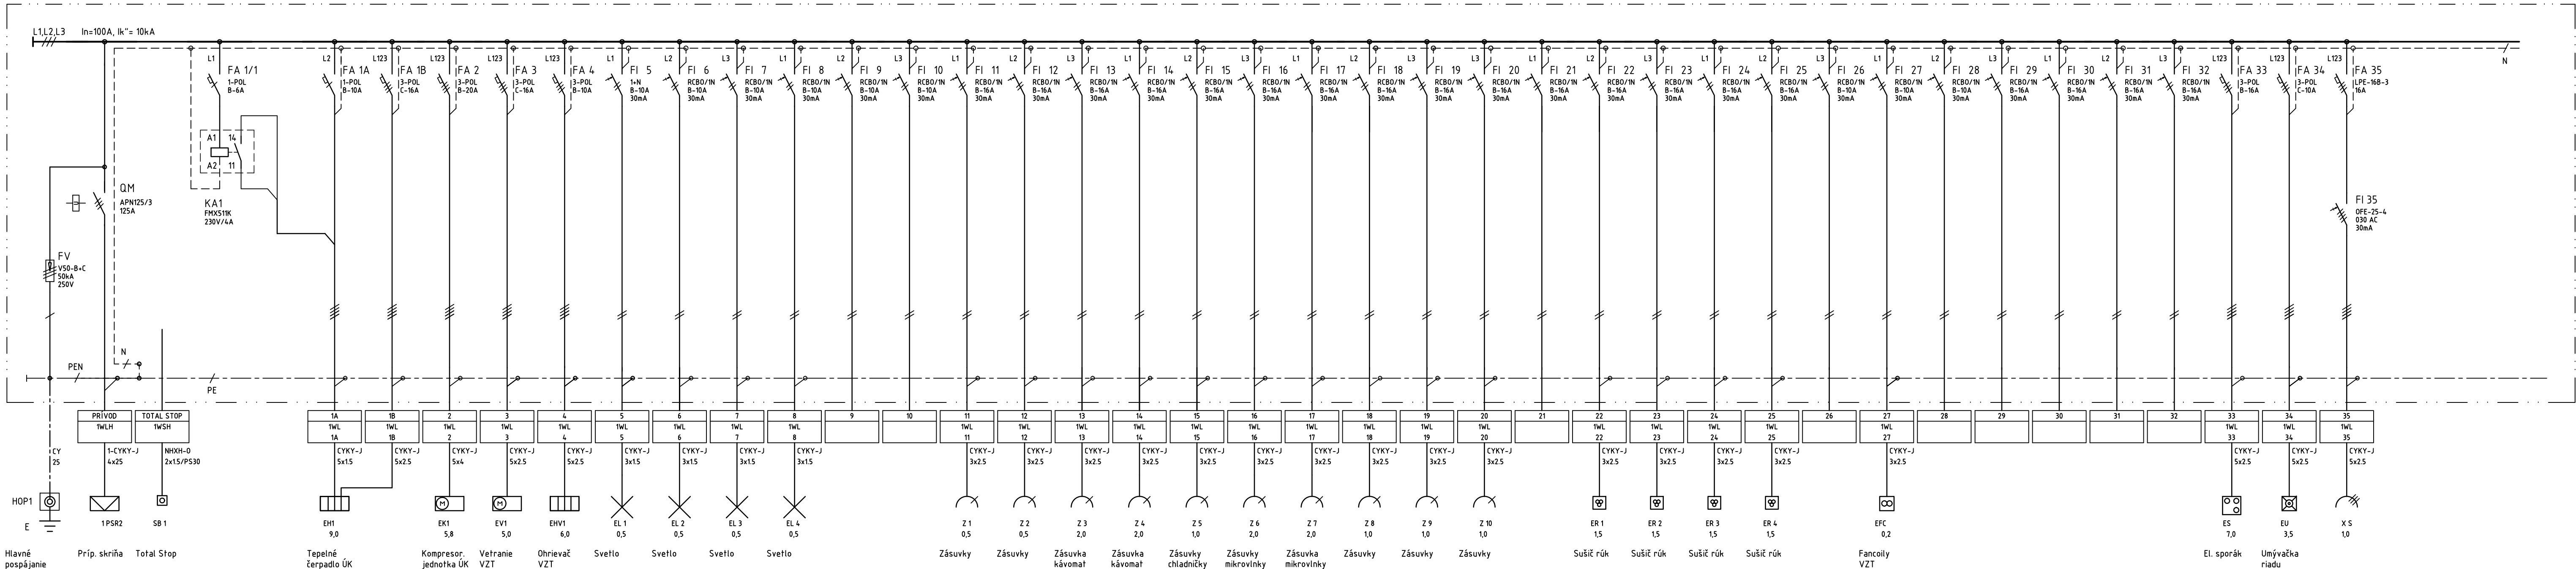

Hlavné pospájanie Príp. skriňa Total Stop Tepelné čerpadlo ÚK Kompressor, jednotka ÚK Vetranie VZT Ohrievač VZT Svetlo Svetlo Svetlo Svetlo Zásuvky Zásuvky Zásuvka kávomat Zásuvka kávomat Zásuvky chladničky Zásuvky mikrovlnky Zásuvka mikrovlnky Zásuvky Zásuvky Zásuvky Sušič rúk Sušič rúk Sušič rúk Sušič rúk Fancoily VZT El. sporák Umývačka riadu

NAPĚTOVÉ SÚSTAVY, TYP SIETE:


3 /PEN AC 400/230V 50Hz / TN-C
3/N/PEN AC 400/230V 50Hz / TN-S

- OCHRANA PRED ZÁSACHOM EL. PRÚDOM STN 33 2000-4-41 /2007/-
4.11 OCHRANNÉ OPATRENIE: SAMOČINNÉ ODPOJENIE PRI PORUČE
4.11.2 POŽIADAVKY NA ZÁKLADNÚ OCHRANU
A1 - ZÁKLADNÁ IZOLÁCIA ŽIVÝCH ČASŤÍ
A2 - ZÁBRANY ALEBO KRYTY
4.11.3 POŽIADAVKY NA OCHRANU PRI PORUČE
4.11.3.1 OCHRANNÉ UZEMNENIE A POSPÁJANIE
4.11.3.2 SAMOČINNÉ ODPOJENIE PRI PORUČE
4.15 DOPLNKOVÁ OCHRANA
4.15.1 PRÚDOVÉ CHRÁNIČE
4.15.2 DOPLNKOVÉ OCHRANNÉ POSPÁJANIE

TYP ROZVADZACA
ROZMERY
VÝROBCA
PRÍSTUPNOST
KRYTIE
HLBKA
DELENIE
FARBA
PRIVODY
VÝVODY
OVLAD. PRVKY
NA DVERÁCH
ZA DVERAMI
POZNAMKA

RN43-2407 (168TE)
606x1253x250 mm
OEZ
SPREDU
IP43
250 mm
-
TYPOVÁ
ZDOLA
ZHORA
In=100A, Ik=10kA

Inštalovaný príkon.....Pi = 58,5 kW
Max. súčasný príkon.....Ps = 38,0 kW
Koeficient súčasnosti.....β = 0,65
Menovitý výpočet. prúd.....Ivyp = 55,0 A
Predpoklad. skrat. prúd.....Ik" = 6,0 kA

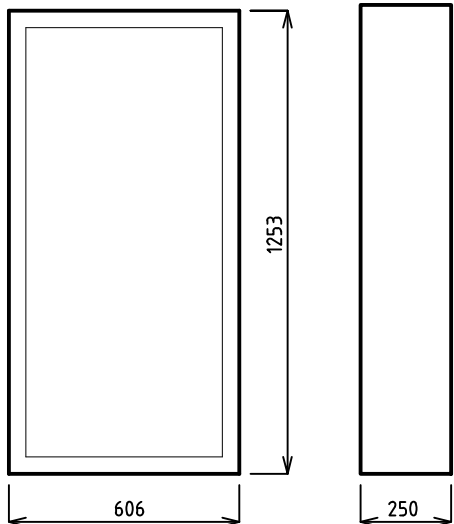

NÁZOV STAVBY: PRÍPRAVA STRATEGICKÉHO PARKU NITRA FÁZA 2 PRÍPRAVA CESTNEJ INFRAŠTRUKTÚRY - STRATEGICKÝ PARK NITRA		
OBJEDNÁVATEL'	Slovenská správa ciest Miletičova 19, 826 19 Bratislava	
STAVEBNÝ DOZOR	Slovenská správa ciest Miletičova 19, 826 19 Bratislava	PEČIATKA
ZODPOVEDNÝ SD		PODPIS
ZHOTOVITEĽ STAVBY	ZDRUŽENIE „INFRAŠTRUKTÚRA NITRA“ Vedúci člen združenia: Doprastav, a.s., Drieňová 27, 826 56 Bratislava Člen združenia: STRABAG, s.r.o., Mlynské Nivy 61/A, 825 18 Bratislava RIADITEĽ STAVBY - PREDSTAVITEĽ ZHOTOVITEĽA	
	ING. J. ROVNAN	PODPIS

DOKUMENTÁCIA SKUTOČNÉHO REALIZOVANIA STAVBY

±0,000 = 142,850 m n. m. B.p.v.

SO 310
310.6 Elektroinštalácia a bleskozvody
310.6 Electric installations and lightning conductors

ZHOTOVITEĽ DSRs: DOPRAVOPROJEKT, a.s. DIVÍZIA BRATISLAVA I 83203 BRATISLAVA, KOMINÁRSKA 2,4	DOPRAVOPROJEKT, a.s. DIVÍZIA BRATISLAVA I Kominárska 2,4, 832 03 Bratislava		
	RIADITEĽ DIV. BRATISLAVA I	ING. S. BUKOVINSKÝ	PODPIS
	HL. INŽ. PROJEKTU	ING. M. KODAJOVÁ	PODPIS
	Č. ZAKAZKY	7782-03	

PODZHOTOVITEĽ DRS: DOPRAVOPROJEKT, a.s. DIVÍZIA BRATISLAVA II 83203 BRATISLAVA, KOMINÁRSKA 2,4	ZODPOVEDNÝ PROJEKTANT	ING. M. HOLEŠ	PODPIS
	VYPRACOVAL	ING. M. HOLEŠ	PODPIS
	KONTROLOVAL	ING. M. BOČORA	PODPIS
KRAJ: OKRES:	NITRIANSKY NITRA	KATASTR. ÚZEMIE: k.ú. Mlynské, Lužianky, Dražovce, Zbehy, Čakajovce, Zbor	DÁTUM FORMÁT
OBJEKT / BUILDING		SO 310 OBJEKT VYBAVENIA PRI PARKOVIŠKU NV SO 310 FACILITIES OBJECT NEAR PARKING POT NV (TRUCK PARKING)	11.2018 5A4
			MIERKA STUPEŇ DSRS
			1:20 DSRS
NÁZOV PRÍLOHY / TITLE		ROZVÁDZAČ RS1 SWITCHBOARD RS1	ČÍS. PRÍLOHY: 310.6_06