


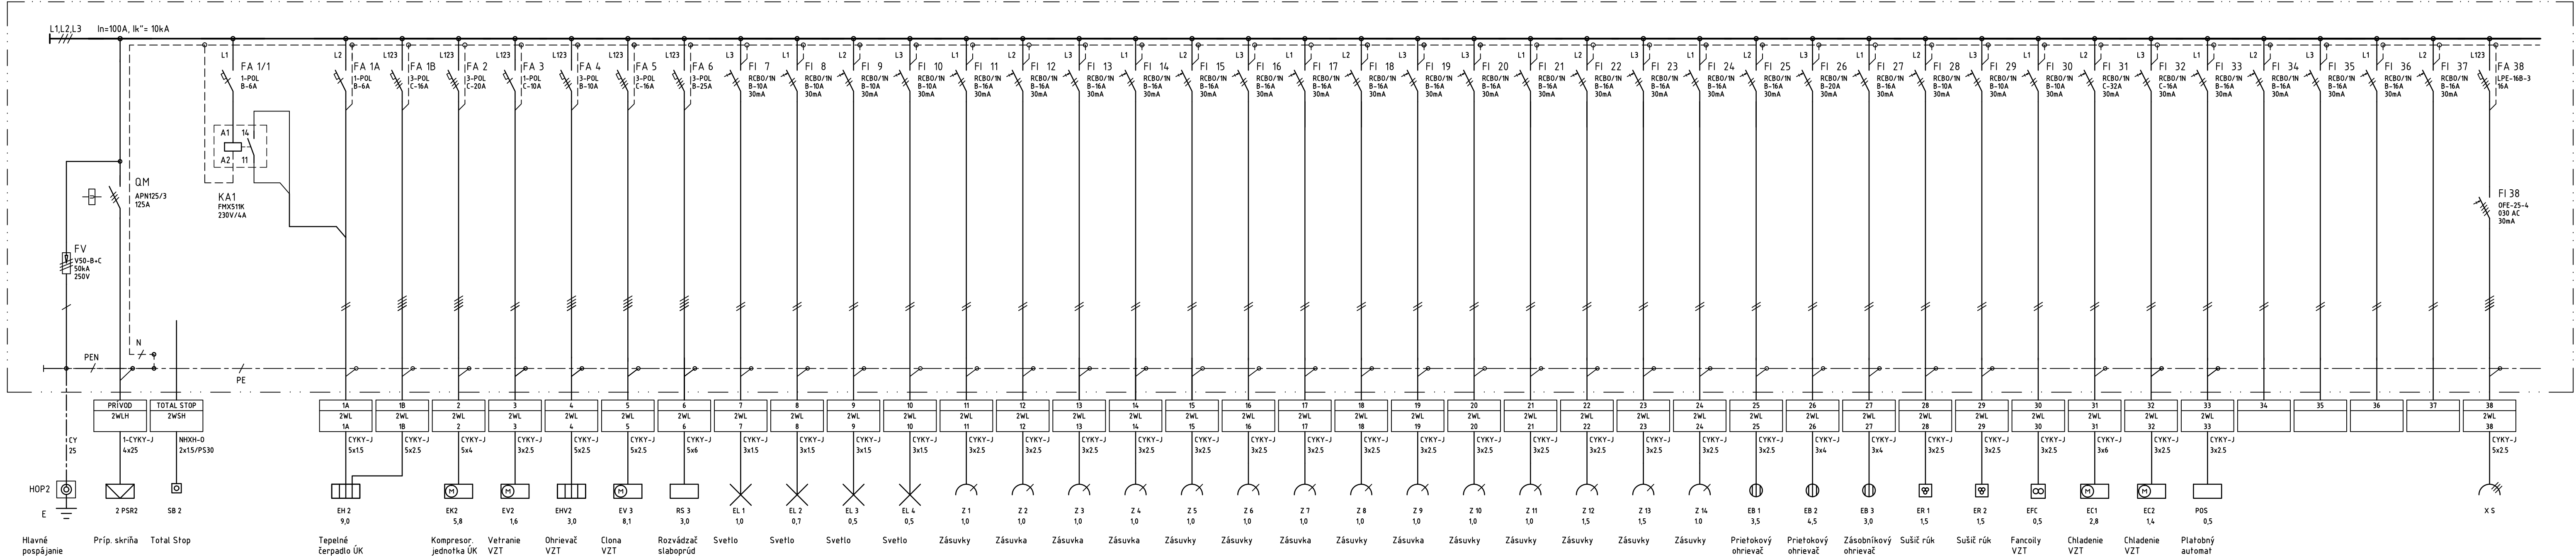

NAPÁŤOVÉ SÚSTAVY, TYP SIETE:

3 /PEN AC 400/230V 50Hz / TN-C
3/N/PEN AC 400/230V 50Hz / TN-S

- OCHRANA PRED ZÁSAHOM EL. PRÚDOM STN 33 2000-4-41 /2007/-

411 OCHRANNÉ OPATRENIE: SAMOČINNÉ ODPOJENIE PRI PORUČE

411.2 POŽIADAVKY NA ZÁKLADNÚ OCHRANU

A1 - ZÁKLADNÁ IZOLÁCIA ŽIVÝCH ČASŤÍ

A2 - ZÁBRANY ALEBO KRYTÝ

411.3 POŽIADAVKY NA OCHRANU PRI PORUČE

411.3.1 OCHRANNÉ UZEMNENIE A POSPÁJANIE

411.3.2 SAMOČINNÉ ODPOJENIE PRI PORUČE

415 DOPLNKOVÁ OCHRANA

415.1 PRÚDOVÉ CHRÁNIČE

415.2 DOPLNKOVÉ OCHRANNÉ POSPÁJANIE

TYP ROZVADZACA

ROZMERY

VÝROBCA

PRISTUPNOST

KRYTIE

HLBKA

DELENIE

FARBA

PRIVODY

VÝVODY

OVĽAD. PRVKY

NA DVERÁCH

ZA DVERAMI

POZNAMKA

RN43-2407 (168TE)

606x1253x250 mm

OEZ

SPREDU

IP43

250 mm

-

TIPOVÁ

ZDOLA

ZHORA

ln=100A, Ik=10kA


Inštalovaný príkon.....Pi = 65,5 kW

Max. súčasný príkon.....Ps = 43,0 kW

Koeficient súčasnosti.....β = 0,65

Menovitý výpočt. prúd.....Ivyp = 63,0 A

Predpoklad. skrat. prúd.....Ik" = 6,0 kA

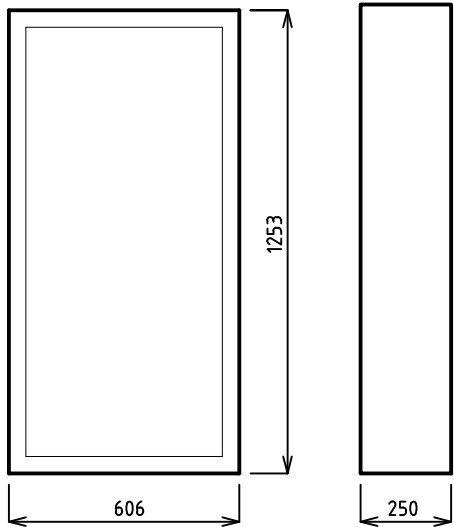

NÁZOV STAVBY:
PRÍPRAVA STRATEGICKÉHO PARKU NITRA FÁZA 2
PRÍPRAVA CESTNEJ INFRAŠTRUKTÚRY - STRATEGICKÝ PARK NITRA

OBJEDNÁVATEL	Slovenská správa ciest Miletičova 19, 826 19 Bratislava	
STAVEBNÝ DOZOR	Slovenská správa ciest Miletičova 19, 826 19 Bratislava	PEČIATKA
	ZODPOVEDNÝ SD	PODPIS

ZHOTOVITEĽ STAVBY	ZDRUŽENIE „INFRAŠTRUKTÚRA NITRA“ Vedúci člen združenia: Doprastav, a.s., Drieňová 27, 826 56 Bratislava Člen združenia: STRABAG, s.r.o., Mlynské Nivy 61/A, 825 18 Bratislava	
	RIADITEĽ STAVBY - PREDSTAVITEĽ ZHOTOVITEĽA	ING. J. ROVNAN
		PODPIS

DOKUMENTÁCIA SKUTOČNÉHO REALIZOVANIA STAVBY

±0,000 = 142,850 m n. m. B.p.v.

SO 310
310.6 Elektroinštalácia a bleskozvody
310.6 Electric installations and lightning conductors

ZHOTOVITEĽ DSR:	DOPRAVOPROJEKT, a.s. DIVÍZIA BRATISLAVA I Kominárska 2,4, 832 03 Bratislava	
RIADITEĽ DIV. BRATISLAVA I	ING. S. BUKOVINSKÝ	PODPIS
HL. INŽ. PROJEKTU	ING. M. KODAJOVÁ	PODPIS
Č. ZÁKAZKY	7782-03	

PODZHOTOVITEĽ DRS:	DOPRAVOPROJEKT, a.s. DIVÍZIA BRATISLAVA II 83203 BRATISLAVA, KOMINÁRSKA 2,4	
ZODPOVEDNÝ PROJEKTANT	ING. M. HOLEŠ	PODPIS
VYPRACOVAL	ING. M. HOLEŠ	PODPIS
KONTROLOVAL	ING. M. BOCORA	PODPIS
KRAJ:	NITRIANSKY	KATASTR. ÚZEMIE:
OKRES:	NITRA	K.ú. Mlynáre, Lužianky, Drazovce, Zbehy, Čakajovce, Zobor
OBJEKT / BUILDING:	SO 310 OBJEKT VYBAVENIA PRI PARKOVISKU NV SO 310 FACILITIES OBJECT NEAR PARKING POT NV (TRUCK PARKING)	DÁTUM
		11.2018
		FORMÁT
		5A4
		MIERKA
		1:20
		STUPEŇ
		DSRS
		Čís. ZÁKAZKY
		7782-03
NÁZOV PRÍLOHY / TITLE	ROZVÁDZAČ RS2 SWITCHBOARD RS2	Čís. PRÍLOHY:
		310.6_07