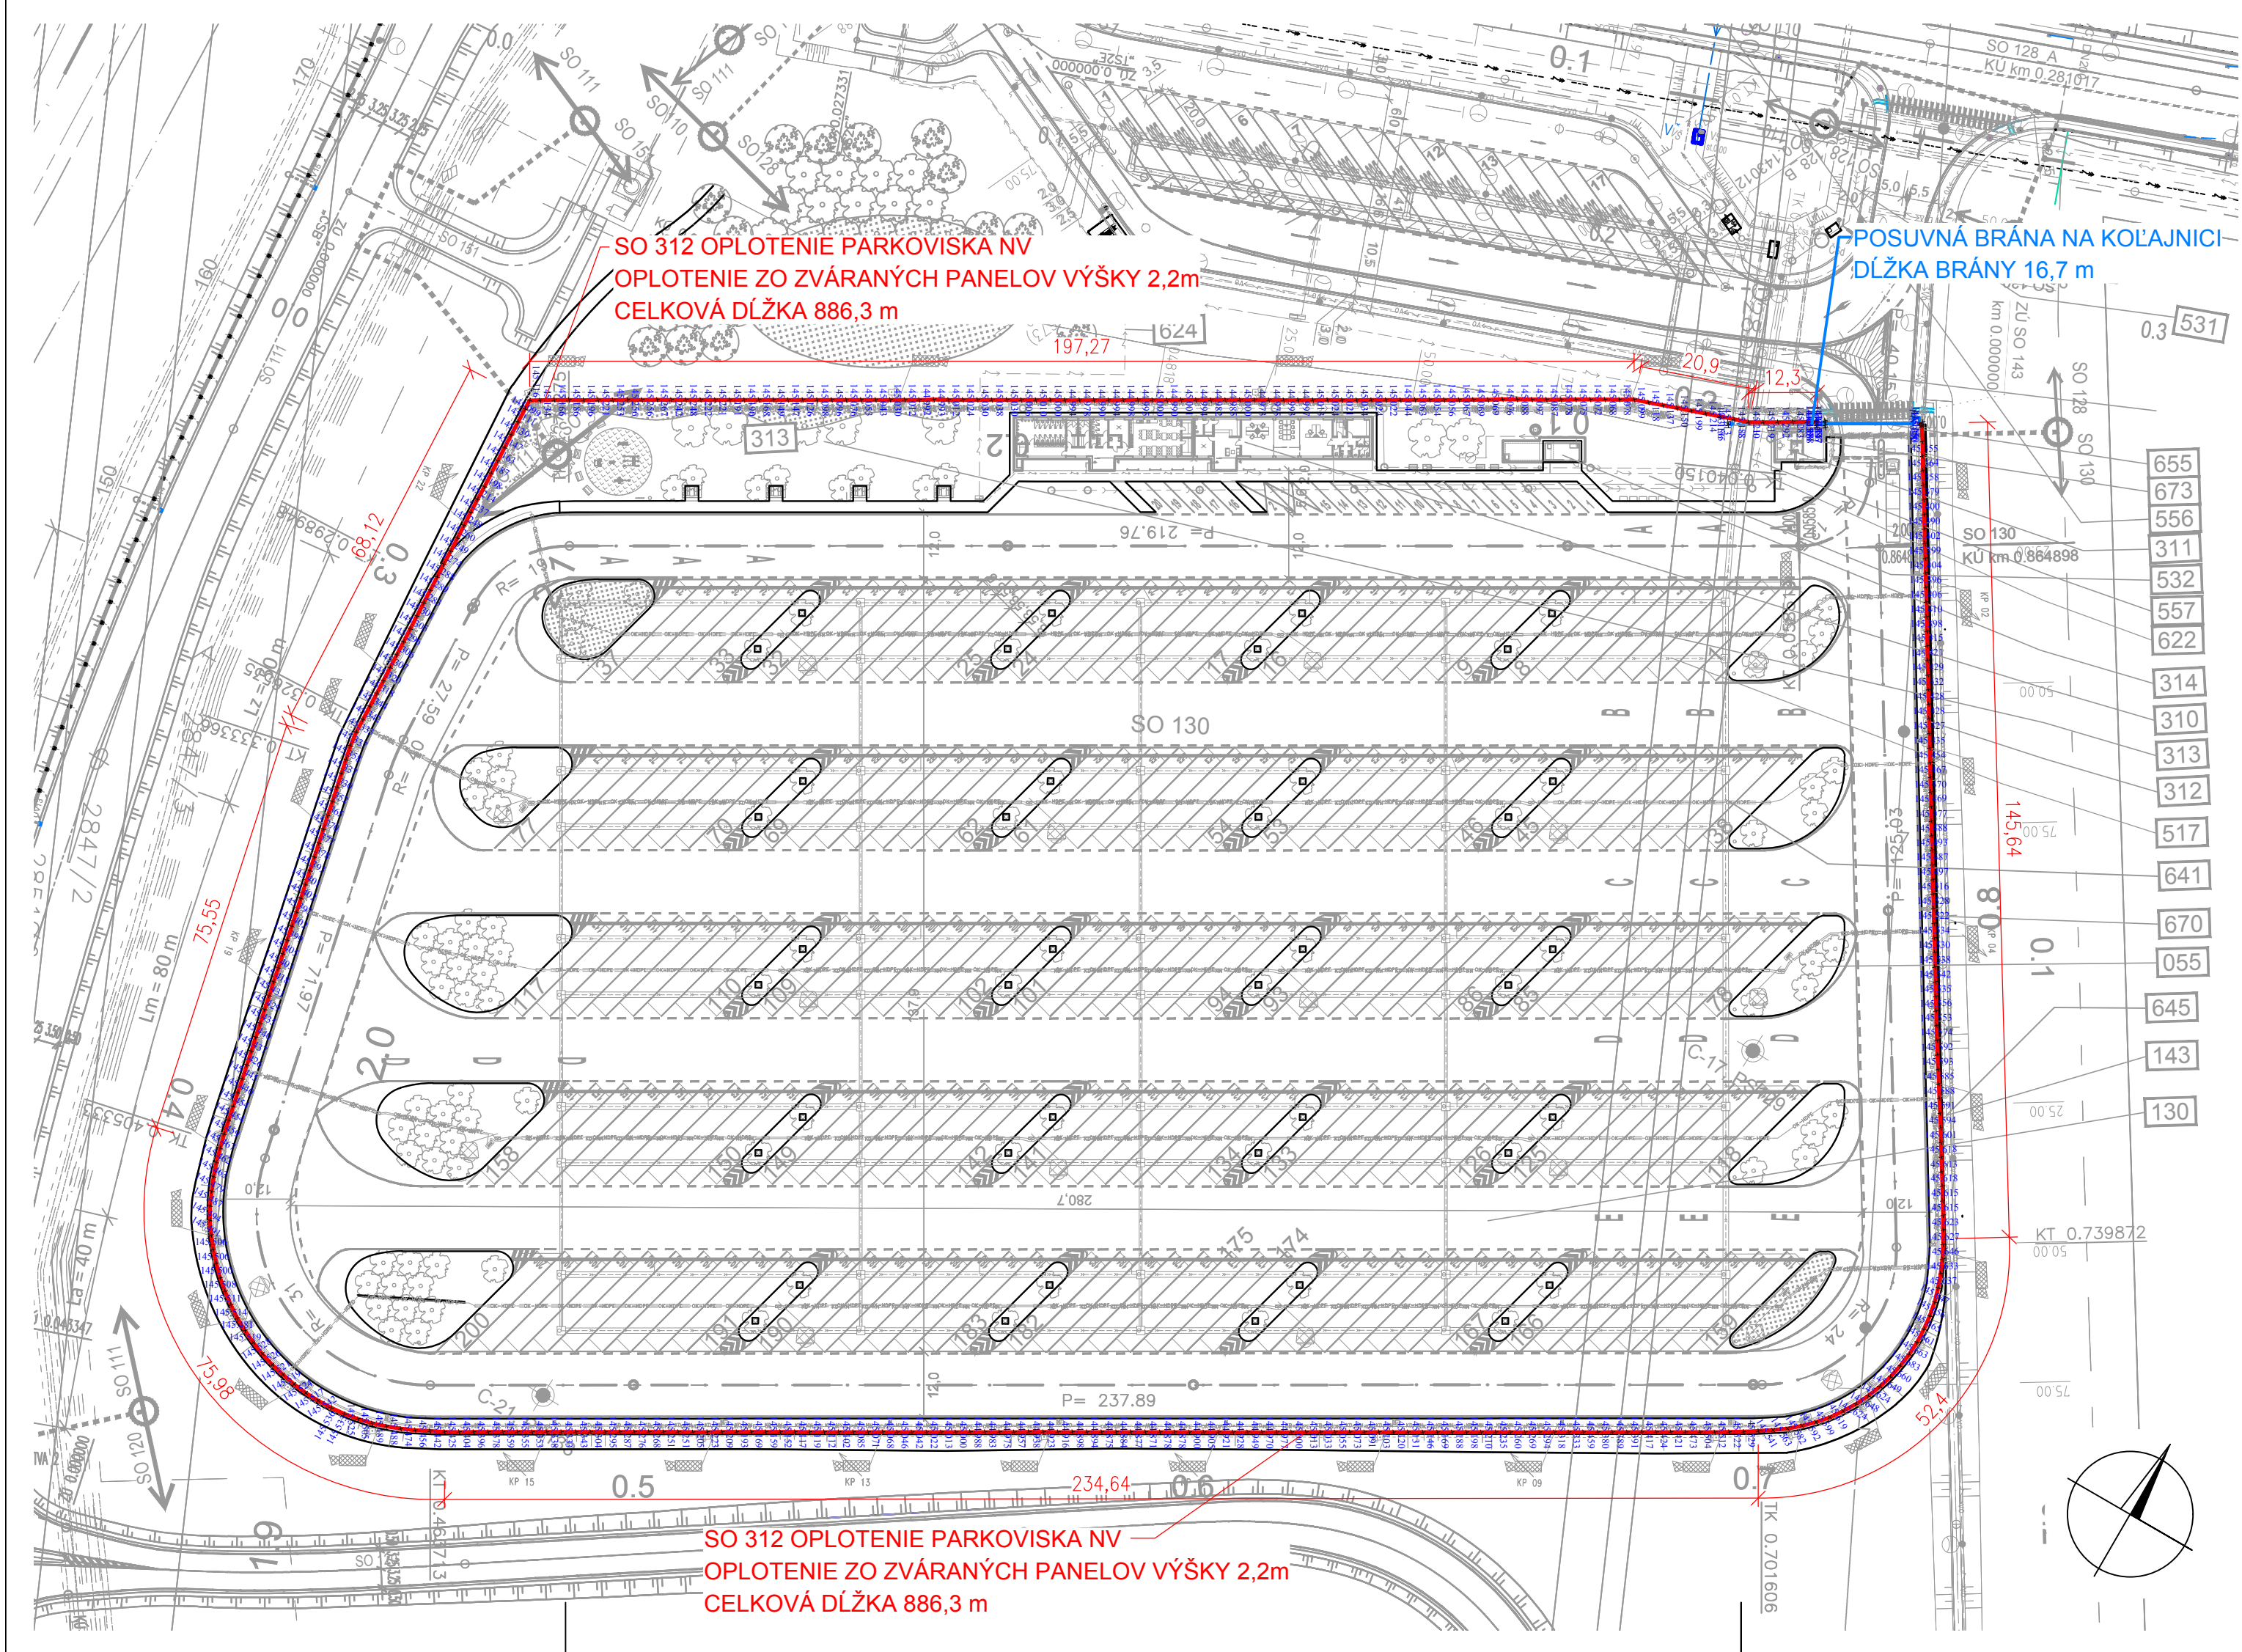




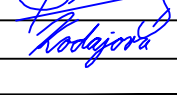
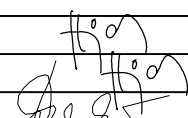
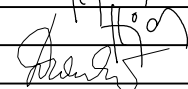
LEGENDA:

- OPLATENIE PANELOVÉ (PANELY ZO ZVÁRANÝCH SIETI) VÝŠKY 2,2 m
- OCEĽOVÝ STĹPIK
- POVRCHOVÁ ÚPRAVA – VYSOKOPRIĽNAVÝ PLAST NA POZINKOVANEJ OCELI
- VÝŠKA STĹPIKA 2800 mm
- OSOVÁ VZDIALENOSŤ STĹPIKOV 2536 mm
- PANEL Z POPLASTOVANÝCH OCEĽOVÝCH DRÔTOV PRIEMERU 5,0 a 6,0 mm
- ROZMER PANELU: 2480x2200 mm
- VEĽKOSŤ OKA: 200x50 mm
- OCEĽOVÁ BRÁNA NA KOĽAJNICI RÁMOVÁ S JOKLOVOU VÝPLŇOU, DĹŽKA BRÁNY 16,7 m
- SÚČASŤ OBJEKTU 673 – PARKOVACÍ SYSTÉM PARKOVISKA NV

NÁZOV STAVBY: PRÍPRAVA STRATEGICKÉHO PARKU NITRA FÁZA 2 PRÍPRAVA CESTNEJ INFRAŠTRUKTÚRY - STRATEGICKÝ PARK NITRA		
OBJEDNÁVATEĽ 	Slovenská správa ciest Miletičova 19, 826 19 Bratislava	
STAVEBNÝ DOZOR 	Slovenská správa ciest Miletičova 19, 826 19 Bratislava	PEČIATKA
ZODPOVEDNÝ SD		PODPIS
ZHOTOVITEL STAVBY  	ZDRUŽENIE „INFRAŠTRUKTÚRA NITRA“ Vedúci člen združenia: Doprastav, a.s., Drieňová 27, 826 56 Bratislava Člen združenia: STRABAG, s.r.o., Mlynské Nivy 61/A, 825 18 Bratislava RIADITEL STAVBY - PREDSTAVITEL ZHOTOVITEĽA ING. J. ROVNAN	
		PODPIS

DOKUMENTÁCIA SKUTOČNÉHO REALIZOVANIA STAVBY

SO 312

ZHOTOVITEL DSRs:		DOPRAVOPROJEKT, a.s. DIVÍZIA BRATISLAVA I Kominárska 2,4, 832 03 Bratislava			
					
DOPRAVOPROJEKT, a.s. DIVÍZIA BRATISLAVA I 83203 BRATISLAVA, KOMINÁRSKA 2,4		RIADITEL DIV. BRATISLAVA I	ING. S. BUKOVINSKÝ	PODPIS	
		HL. INŽ. PROJEKTU	ING. M. KODAJOVÁ	PODPIS	
		Č. ZÁKAZKY	7782-03		
PODZHOTOVITEL DSRs:				PODPIS	
					
DOPRAVOPROJEKT, a.s. DIVÍZIA BRATISLAVA II 83203 BRATISLAVA, KOMINÁRSKA 2,4		ZODPOVEDNÝ PROJEKTANT	ING. RASTISLAV HAJACH	PODPIS	
		VYPRACOVAL	ING. RASTISLAV HAJACH	PODPIS	
		KONTROLOVAL	ING.ARCH. BEATA DURDIKOVÁ	PODPIS	
KRAJ:	NITRIANSKY	KATASTR. ÚZEMIE:		DÁTUM	11.2018
OKRES:	NITRA	k.ú. Mlynárce, Lužianky, Dražovce, Zbehy, Čakajovce, Zobor		FORMÁT	4 A4
OBJEKT / BUILDING				MIERKA	1:1000
SO 312 Oplotenie parkoviska NV SO 312 Fencing of parking pot NV				STUPEŇ	DSRS
				ČÍS. ZÁKAZKY	7782-03
NÁZOV PRÍLOHY/ TITLE			ČÍS. SÚPRÁVY:	ČÍS. PRÍLOHY:	SO312.02
SITUÁCIA LAYOUTS					