



SO 313 SITUÁCIA

1:1000

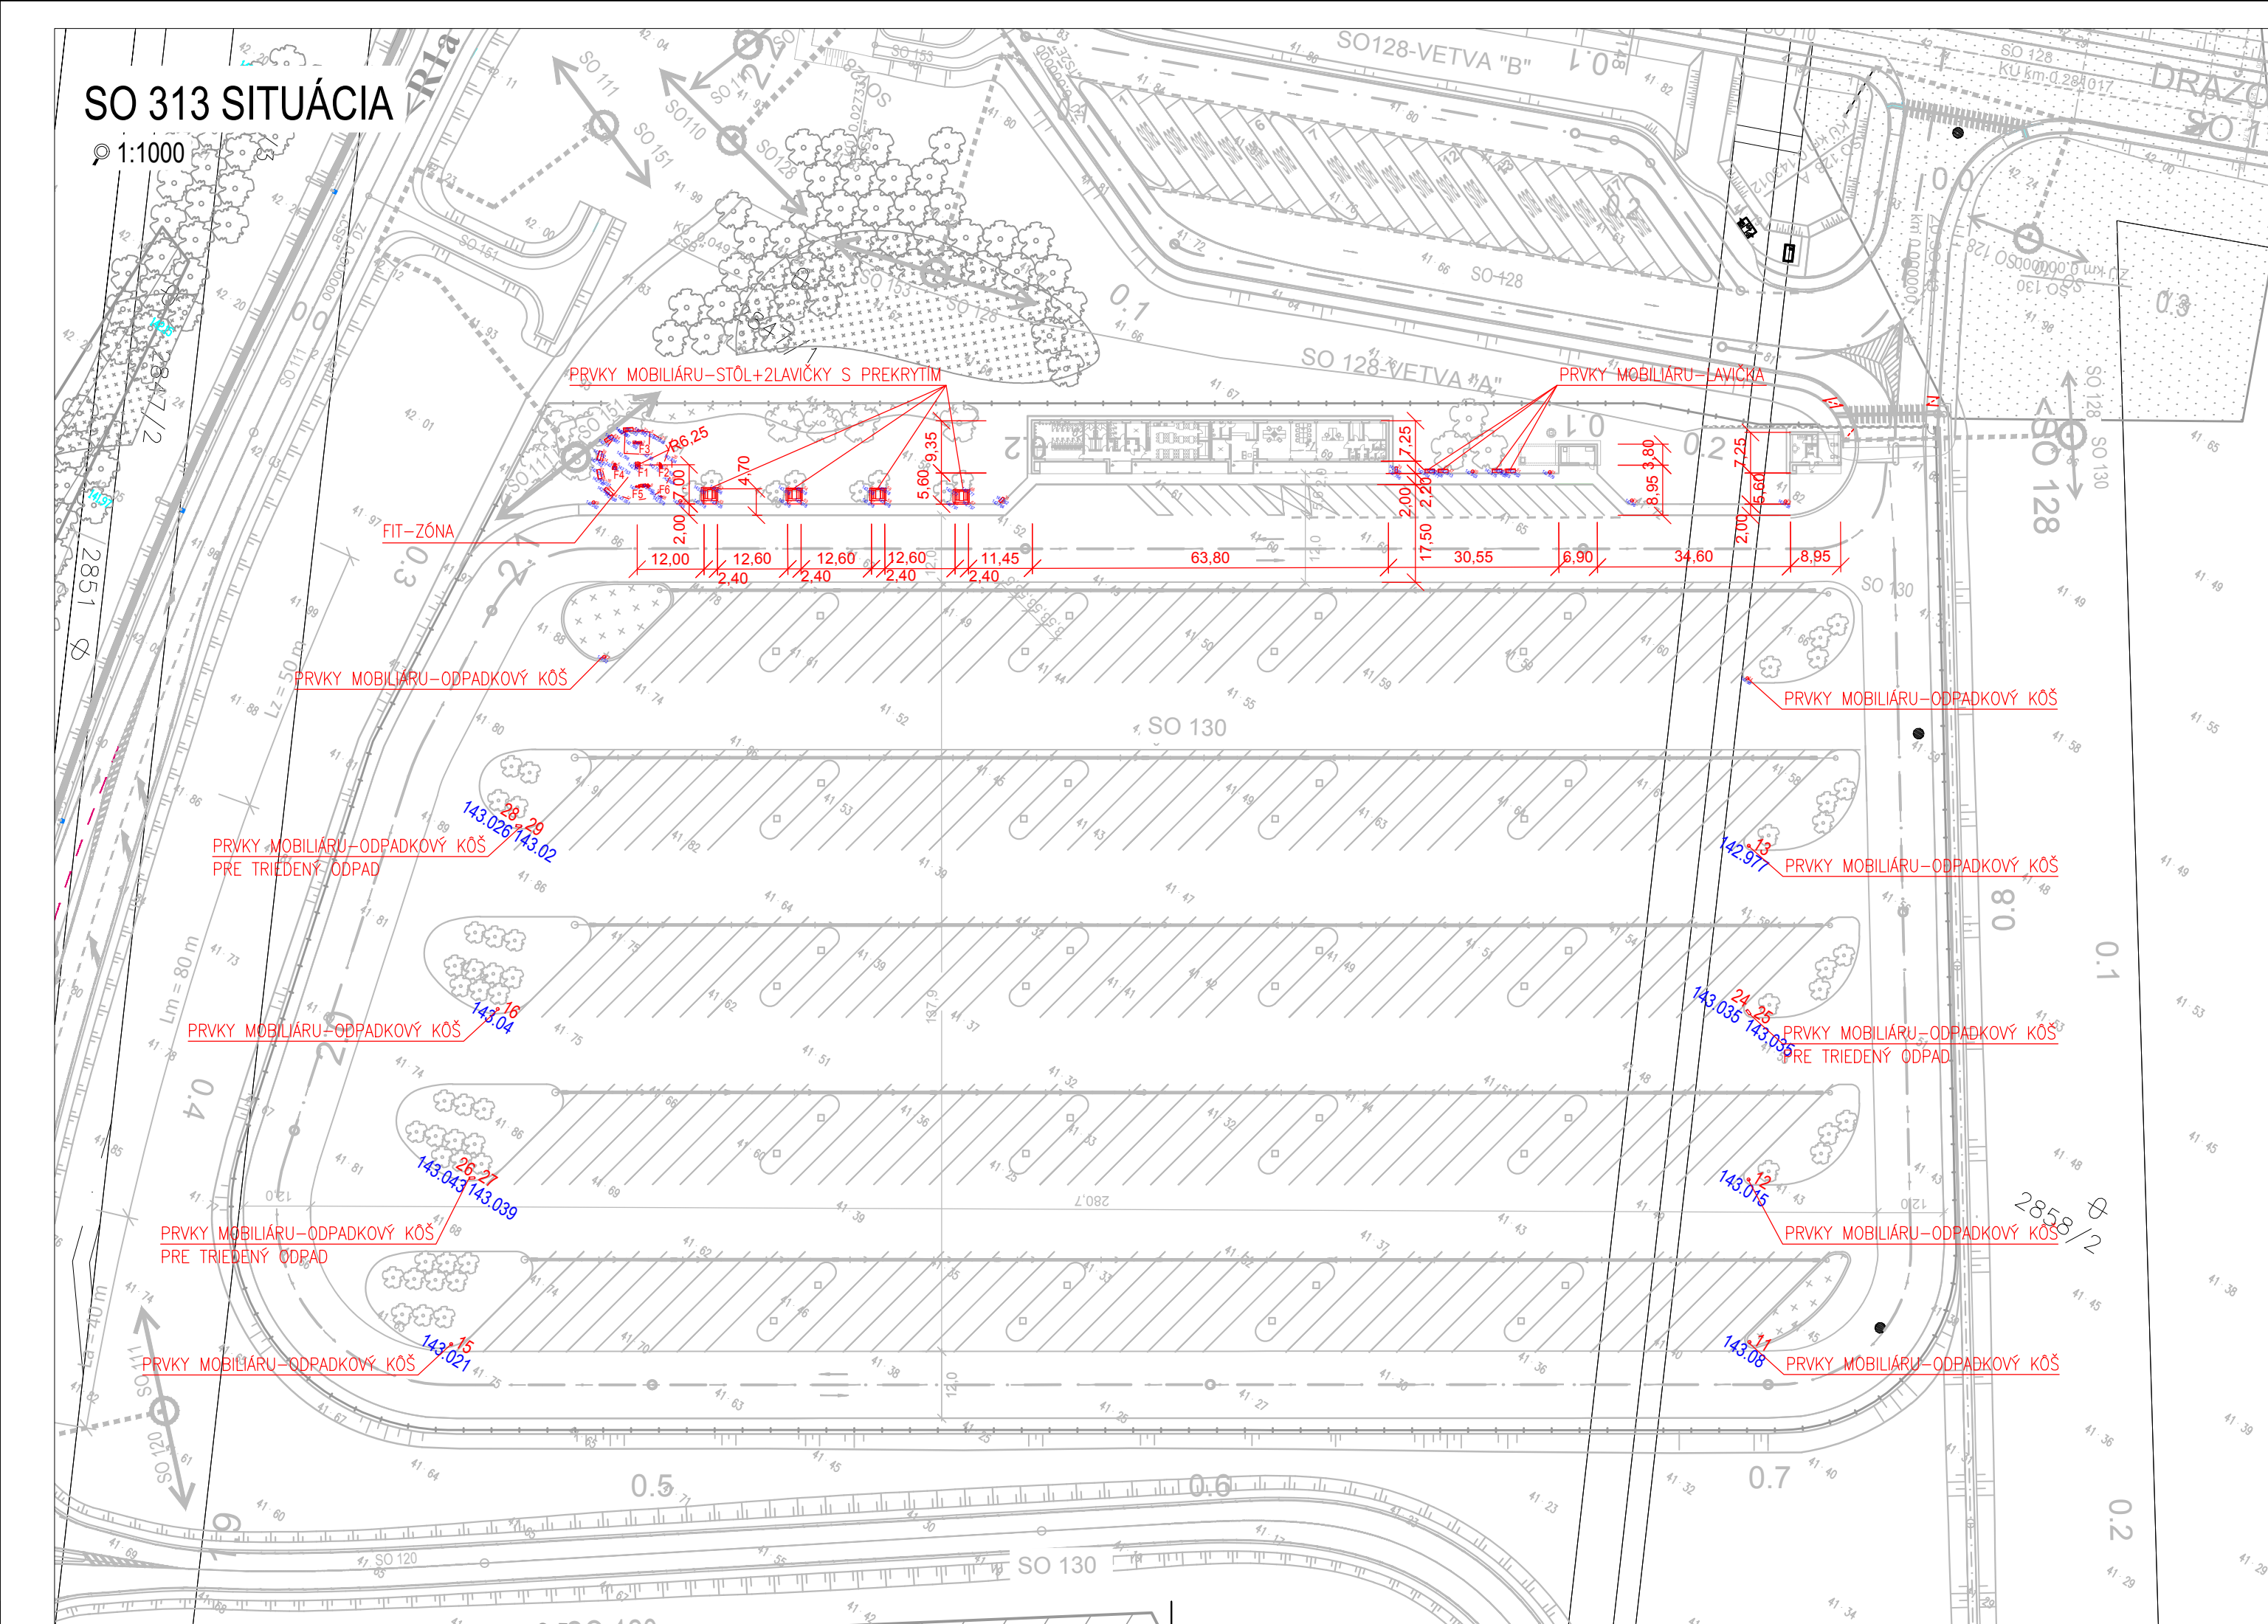

SO 313 PRVKY VYBAVENIA PARKOVISKA NV

1:250

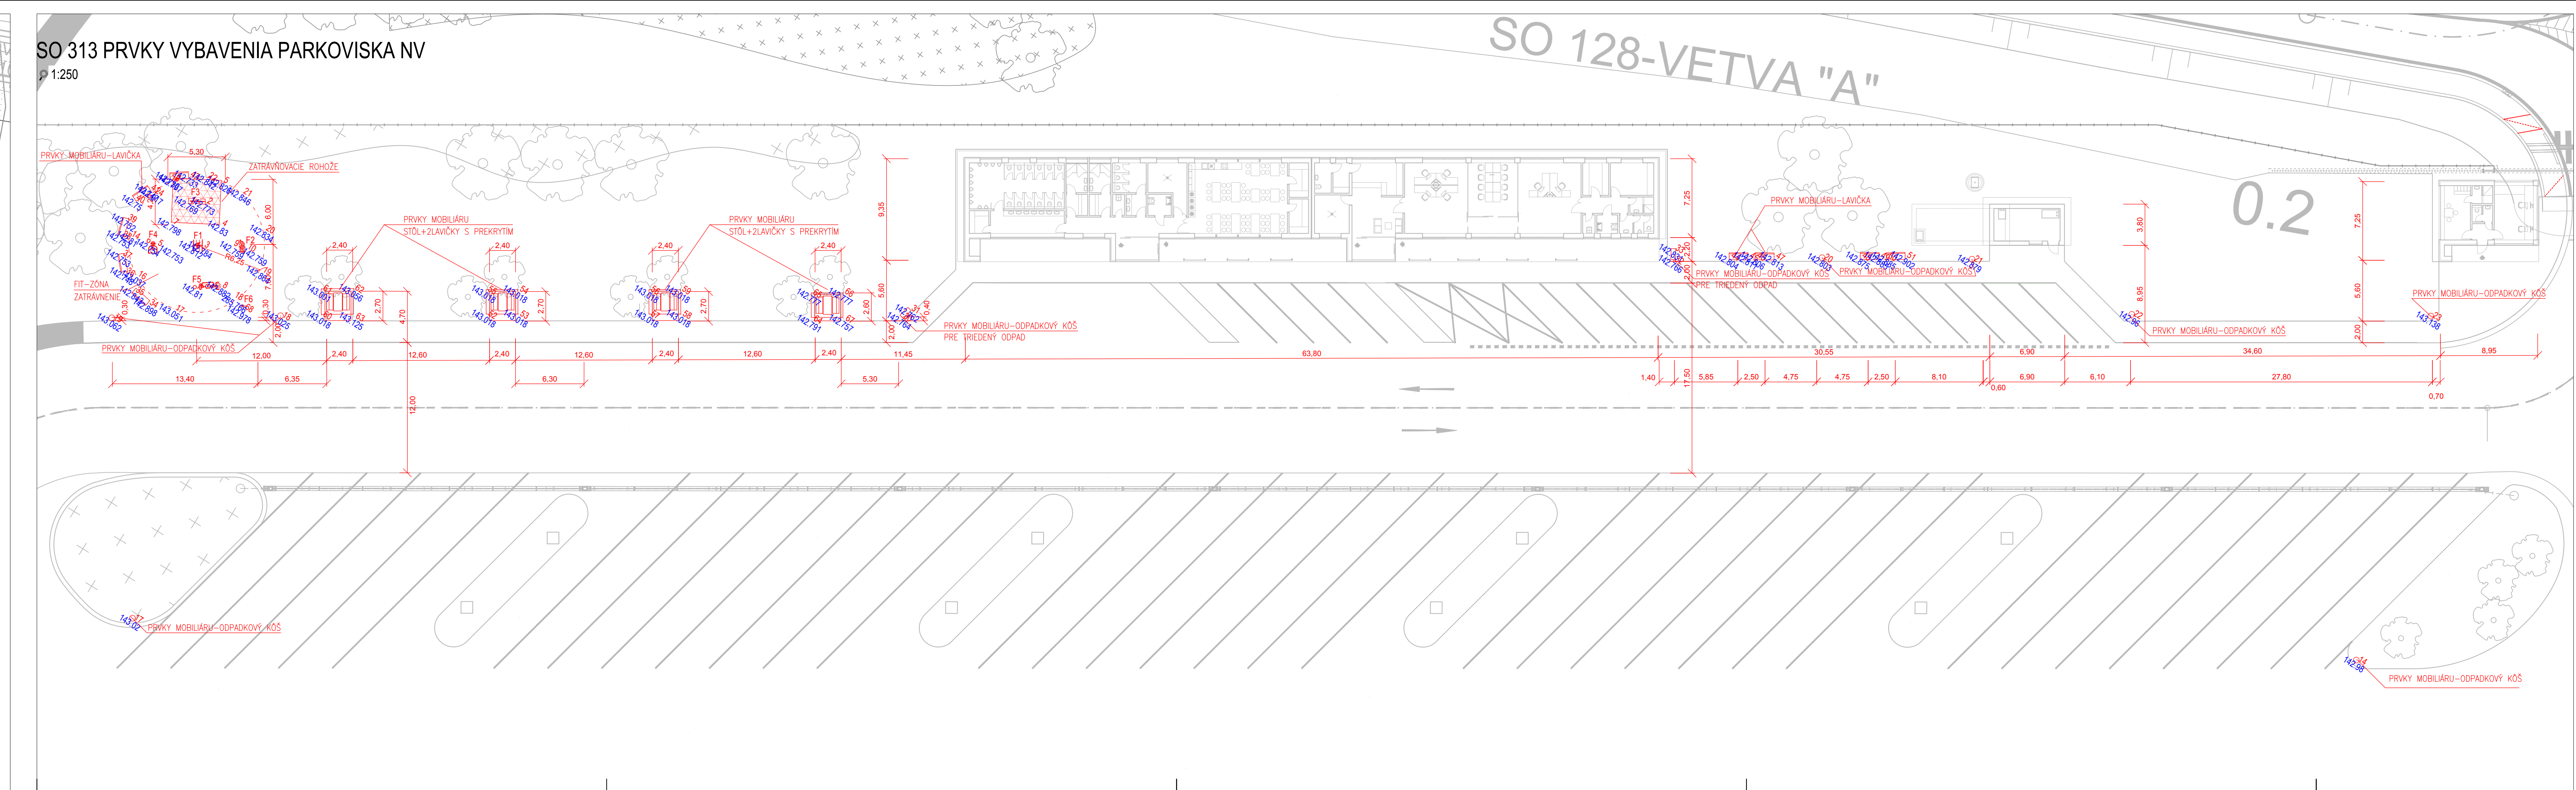

SO 313 LEGENDA:

ODDYCHOVÁ ZÓNA

- PRVKY MOBILIÁRU-STÔL+ZLAVIČKY S PREKRYTÍM-4ks
- PRVKY MOBILIÁRU-LAVIČKA-9ks
- PRVKY MOBILIÁRU-ODPADKOVÝ KOŠ-14ks
- KONTAJNERY NA TRIEDENÝ ODPAD-5ks

FIT ZÓNA

- F1-DVOUITÝ SURF-1ks
- F2-ELIPTICKÝ TRENAŽÉR-1ks
- F3-STREET WORKOUT-1ks
- F4-POSILŇOVACÍ STROJ NA RAMENÁ-1ks
- F5-MULTIFUNKČNÁ FITNESS STANICA-1ks
- F6-INFORMAČNÝ PANEL-1ks


UMENÉ ZATRAVNŇOVACIE ROHOŽE - 22,3 m2

ZATRAVNENIE - 123 m2

BOD VÝTÝČENIA

POZNÁMKA

- OPIS KONSTRUKCIE POZRI TECHNICKÚ SPRÁVU
- POPS PRVKOV, POČET KS VYBAVENIA PARKOVISKA POZRI TECHNICKÁ SPRÁVA
- ZOZNAM SÚRADNÍC POZRI PRÍLOHU SO313.04
- VÝŠKA VÝTÝČENIA (H) FITNESS PRVKOV ODPOVEDÁ HORNEJ HRANE ZÁKLADU
- SÚRADNICE VÝTÝČENIA PRVKOV DROBNEJ ARCHITEKTÚRY ODPOVEDAJÚ GEOMETRICKÉMU STREDU VÝTÝČOVANÉHO PRVKU

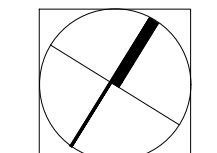

Zmena	Popis zmeny	Dátum	Spracoval	Schválal
a				
b				
c				

NÁZOV STAVBY			
PRÍPRAVA STRATEGICKÉHO PARKU NITRA (cestná infraštruktúra)			
STAVEBNÍK/INVESTOR	Slovenská správa ciest Miletičova 19, 826 19 Bratislava		
STAVEBNÝ DOZOR	Slovenská správa ciest Miletičova 19, 826 19 Bratislava		PEČIATKA
	ZODPOVEDNÝ SD		PODPIS
ZHOTOVITEĽ STAVBY	ZDRUŽENIE „INFRAŠTRUKTÚRA NITRA“ Vedúci člen združenia: Doprastav, a.s., Drieňová 27, 826 56 Bratislava Člen združenia: STRABAG, s.r.o., Mlynské Nivy 61/A, 825 18 Bratislava		PEČIATKA
	RIADITEĽ STAVBY - PREDSTAVITEĽ ZHOTOVITEĽA	ING. J. ROVNAN	PODPIS

DOKUMENTÁCIA SKUTOČNÉHO REALIZOVANIA STAVBY

SÚRADNICOVÝ SYSTÉM: S-JTSK V REALIZÁCII JTSK

VÝŠKOVÝ SYSTÉM: Bpv

PRESNOSŤ VÝTÝČENIA: STN 73 0422

SO 313

ZHOTOVITEL DRS: DOPRAVOPROJEKT, a.s. DIVIZIA BRATISLAVA I 83203 BRATISLAVA, KOMINÁRSKA 2,4		DOPRAVOPROJEKT, a.s. DIVIZIA BRATISLAVA I Kominárska 2,4, 832 03 Bratislava	
RIADITEĽ DIV. BRATISLAVA I	ING. S. BUKOVINSKÝ	PODPIS	
HL. INŽ. PROJEKTU	ING. M. KODAJOVÁ	PODPIS	
Č. ZAKAZKY	7782-03		
PODZHOTOVITEL DRS: DOPRAVOPROJEKT, a.s. DIVIZIA BRATISLAVA II 83203 BRATISLAVA, KOMINÁRSKA 2,4		ZODPOVEDNÝ PROJEKTANT ING. RASTISLAV HAJACH	
		VYPRACOVAL ING. RASTISLAV HAJACH	
		KONTROLOVAL ING. ARCH. B. DUDÍKOVÁ	
KRAJ:	NITRIANSKY	KATASTR. ÚZEMIE:	k.ú. Mlynské, Lužianky, Dražovce, Zbehy, Čakajovce, Zbor
OKRES:	NITRA	DÁTUM:	04/2019
OBJEKT / BUILDING		FORMÁT:	B4
		MIERA:	1:1000, 1:250
		STUPEŇ:	DSRS
		ČÍS. ZAKAZKY:	7782-03
		ČÍS. SPRÁVY:	SO313.02