


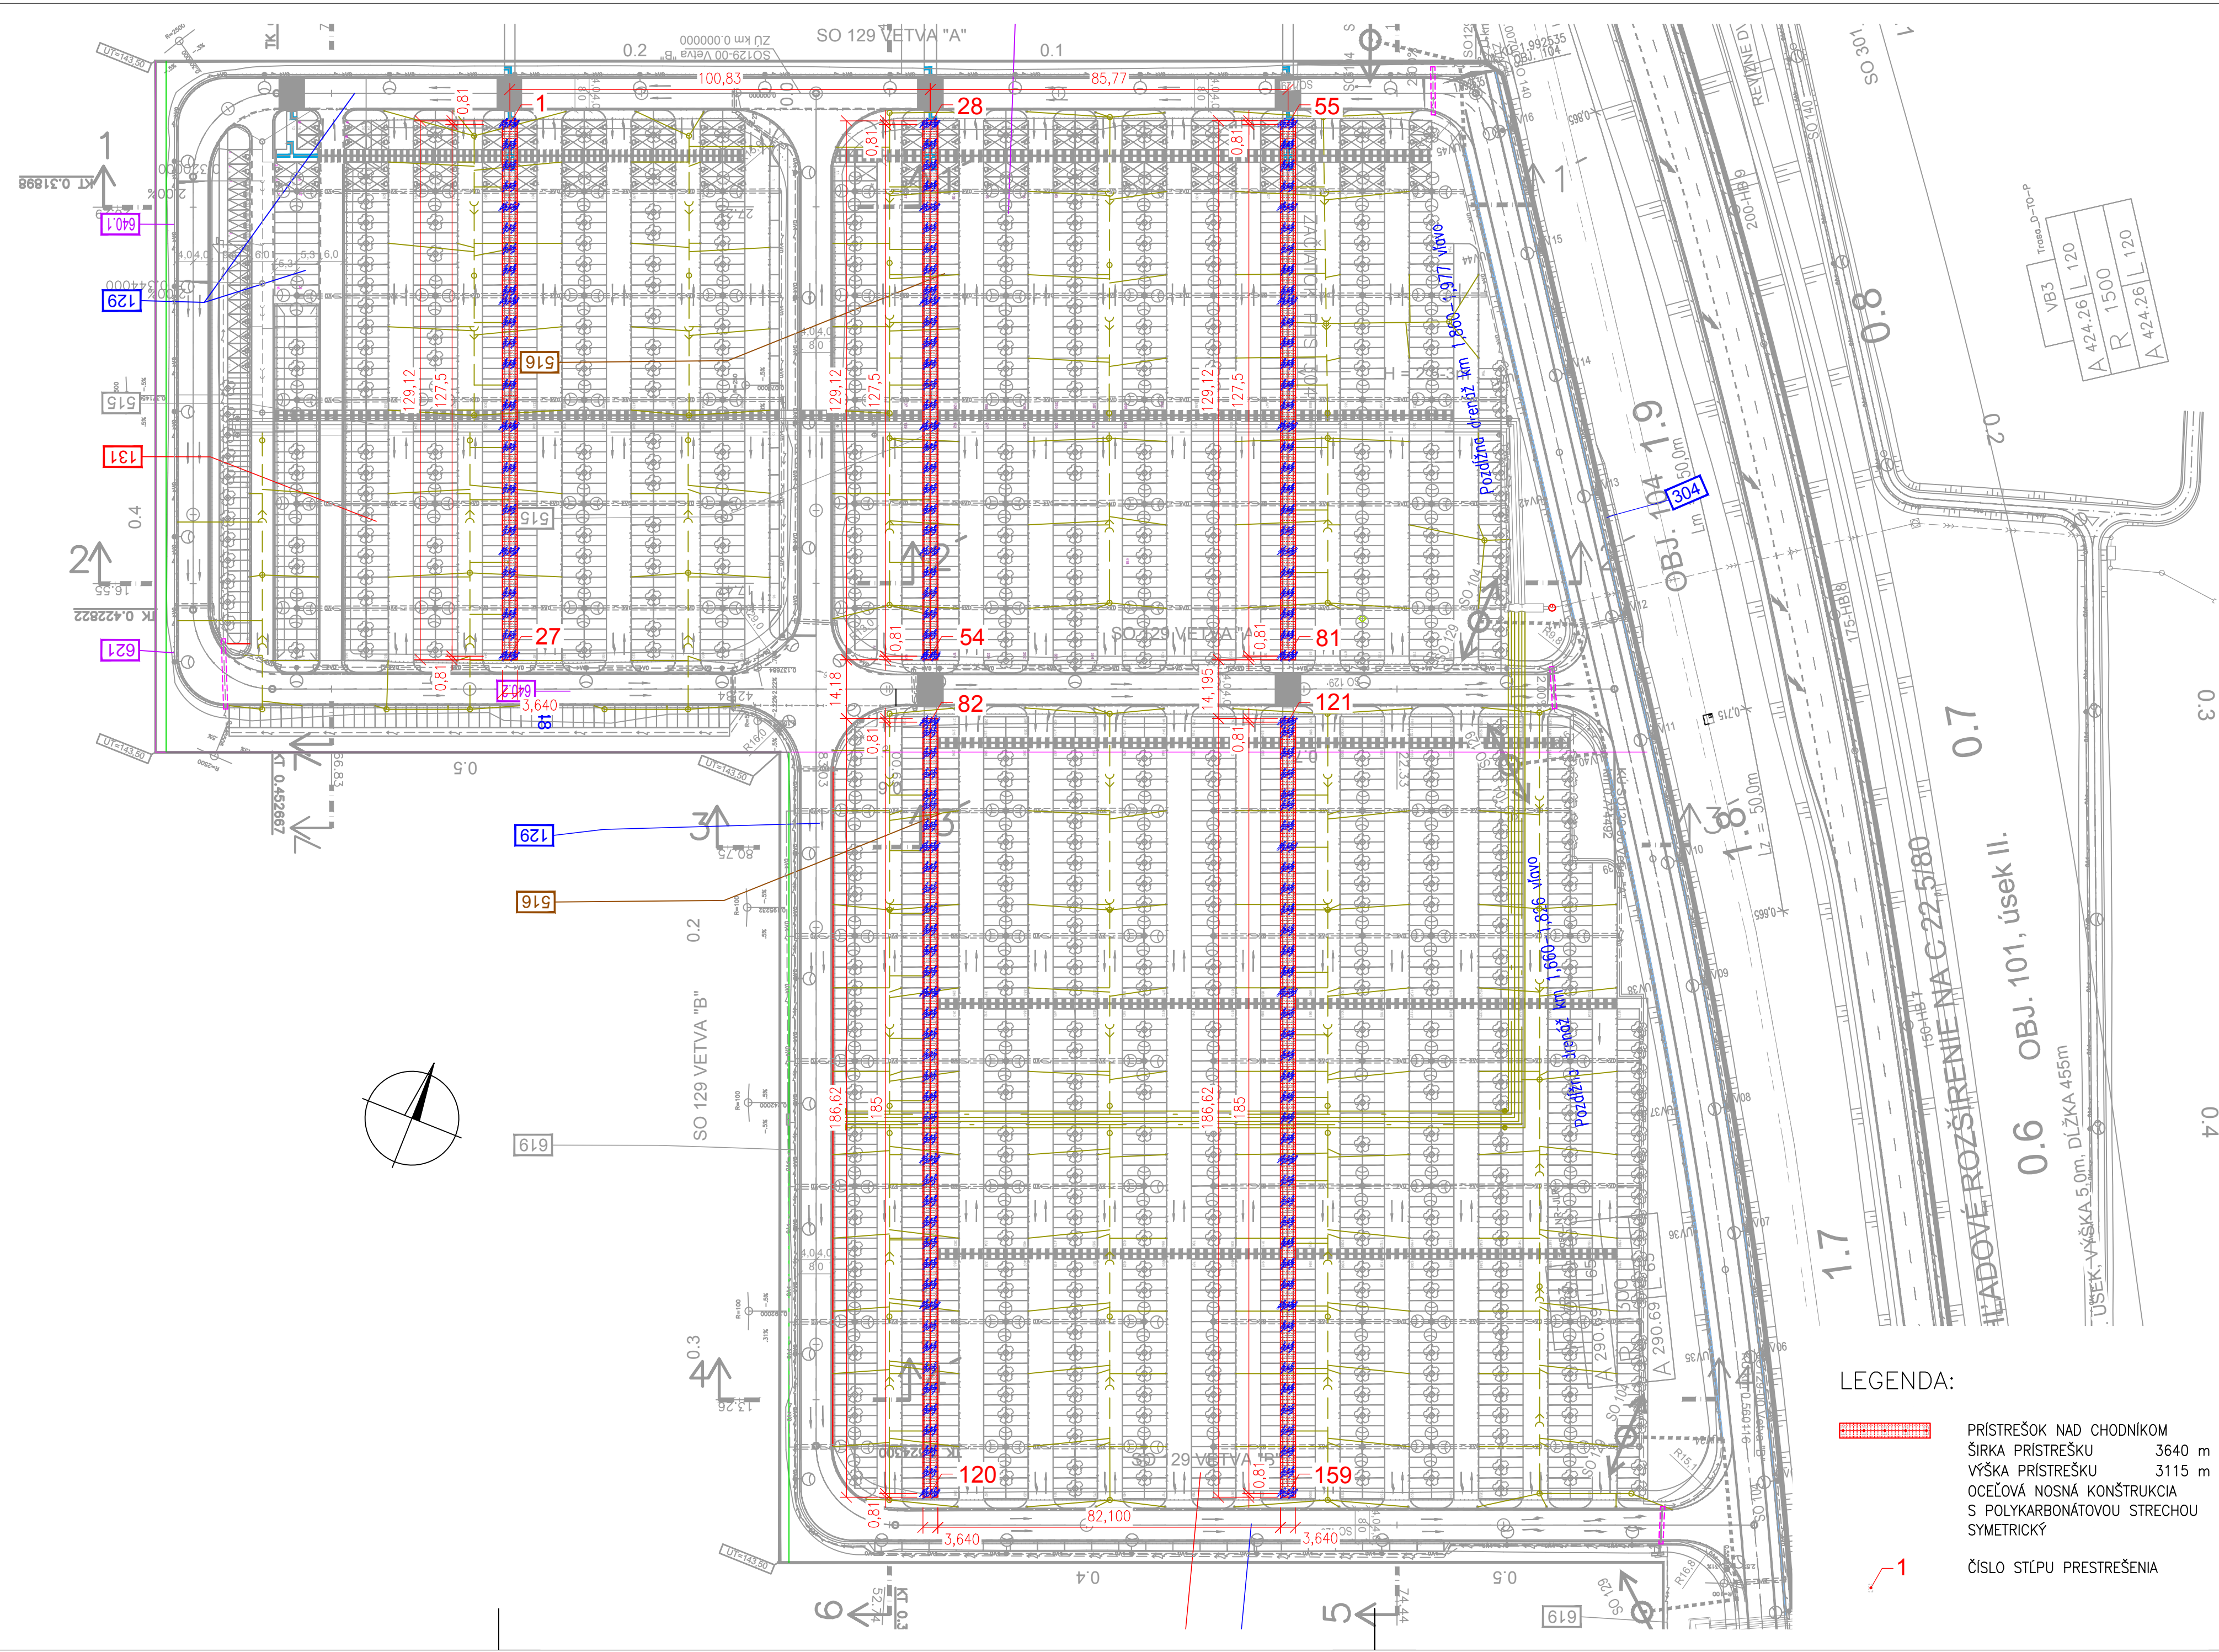


NÁZOV STAVBY: PRÍPRAVA STRATEGICKÉHO PARKU NITRA FÁZA 2 PRÍPRAVA CESTNEJ INFRAŠTRUKTÚRY - STRATEGICKÝ PARK NITRA		
OBJEDNÁVATEL: 	Slovenská správa ciest Miletičova 19, 826 19 Bratislava	
STAVEBNÝ DOZOR: 	Slovenská správa ciest Miletičova 19, 826 19 Bratislava	PEČIATKA
ZODPOVEDNÝ SD		PODPIS
ZHOTOVITEL STAVBY:  	ZDRUŽENIE „INFRAŠTRUKTÚRA NITRA“ Vedúci člen združenia: Doprastav, a.s., Drieňová 27, 826 56 Bratislava Člen združenia: STRABAG, s.r.o., Mlynské Nivy 61/A, 825 18 Bratislava	
RIADITEL STAVBY - PREDSTAVITEL ZHOTOVITEĽA		ING. J. ROVNAN PODPIS

DOKUMENTÁCIA SKUTOČNÉHO REALIZOVANIA STAVBY

SO 315

315.1 Architektonicko-stavebné riešenie

315.1 Architectural and civil engineering design

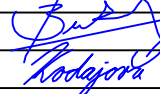ZHOTOVITEL DSRS:  DOPRAVOPROJEKT, a.s. DIVÍZIA BRATISLAVA I 83203 BRATISLAVA, KOMINÁRSKA 2,4		DOPRAVOPROJEKT, a.s. DIVÍZIA BRATISLAVA I Kominárska 2,4, 832 03 Bratislava	
RIADITEL DIV. BRATISLAVA I	ING. S. BUKOVINSKÝ	PODPIS	
HL. INŽ. PROJEKTU	ING. M. KODAJOVÁ	PODPIS	
Č. ZÁKAZKY	7782-03		
PODZHOTOVITEL DSRS:  DOPRAVOPROJEKT, a.s. DIVÍZIA BRATISLAVA II 83203 BRATISLAVA, KOMINÁRSKA 2,4		ZODPOVEDNÝ PROJEKTANT	ING. RASTISLAV HAJACH PODPIS
		VYPRACOVAL	ING. RASTISLAV HAJACH PODPIS
		KONTROLOVAL	ING. ARCH. BEATA DURDIKOVÁ PODPIS
KRAJ: NITRIANSKY	KATASTR. ÚZEMIE: k.ú. Mlynské, Lužianky, Dražovce, Zbehy, Čakajovce, Zobor	DÁTUM	12.2018
OKRES: NITRA		FORMÁT	A4
OBJEKT / BUILDING		MIERKA	1:1000
		STUPEŇ	DSRS
		ČÍS. ZÁKAZKY	7782-03
NÁZOV PRÍLOHY / TITLE		ČÍS. SÚPRAVY:	ČÍS. PRÍLOHY:
SITUÁCIA LAYOUTS			315.1_02