
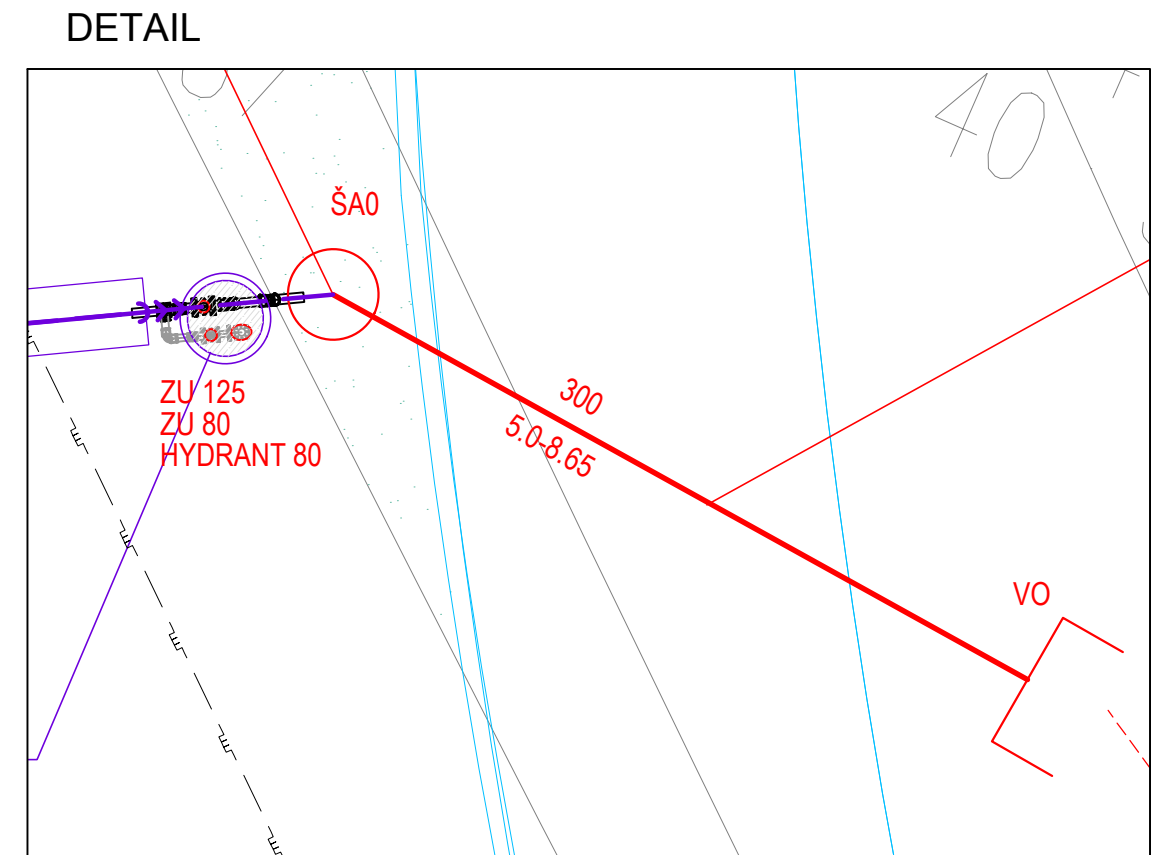


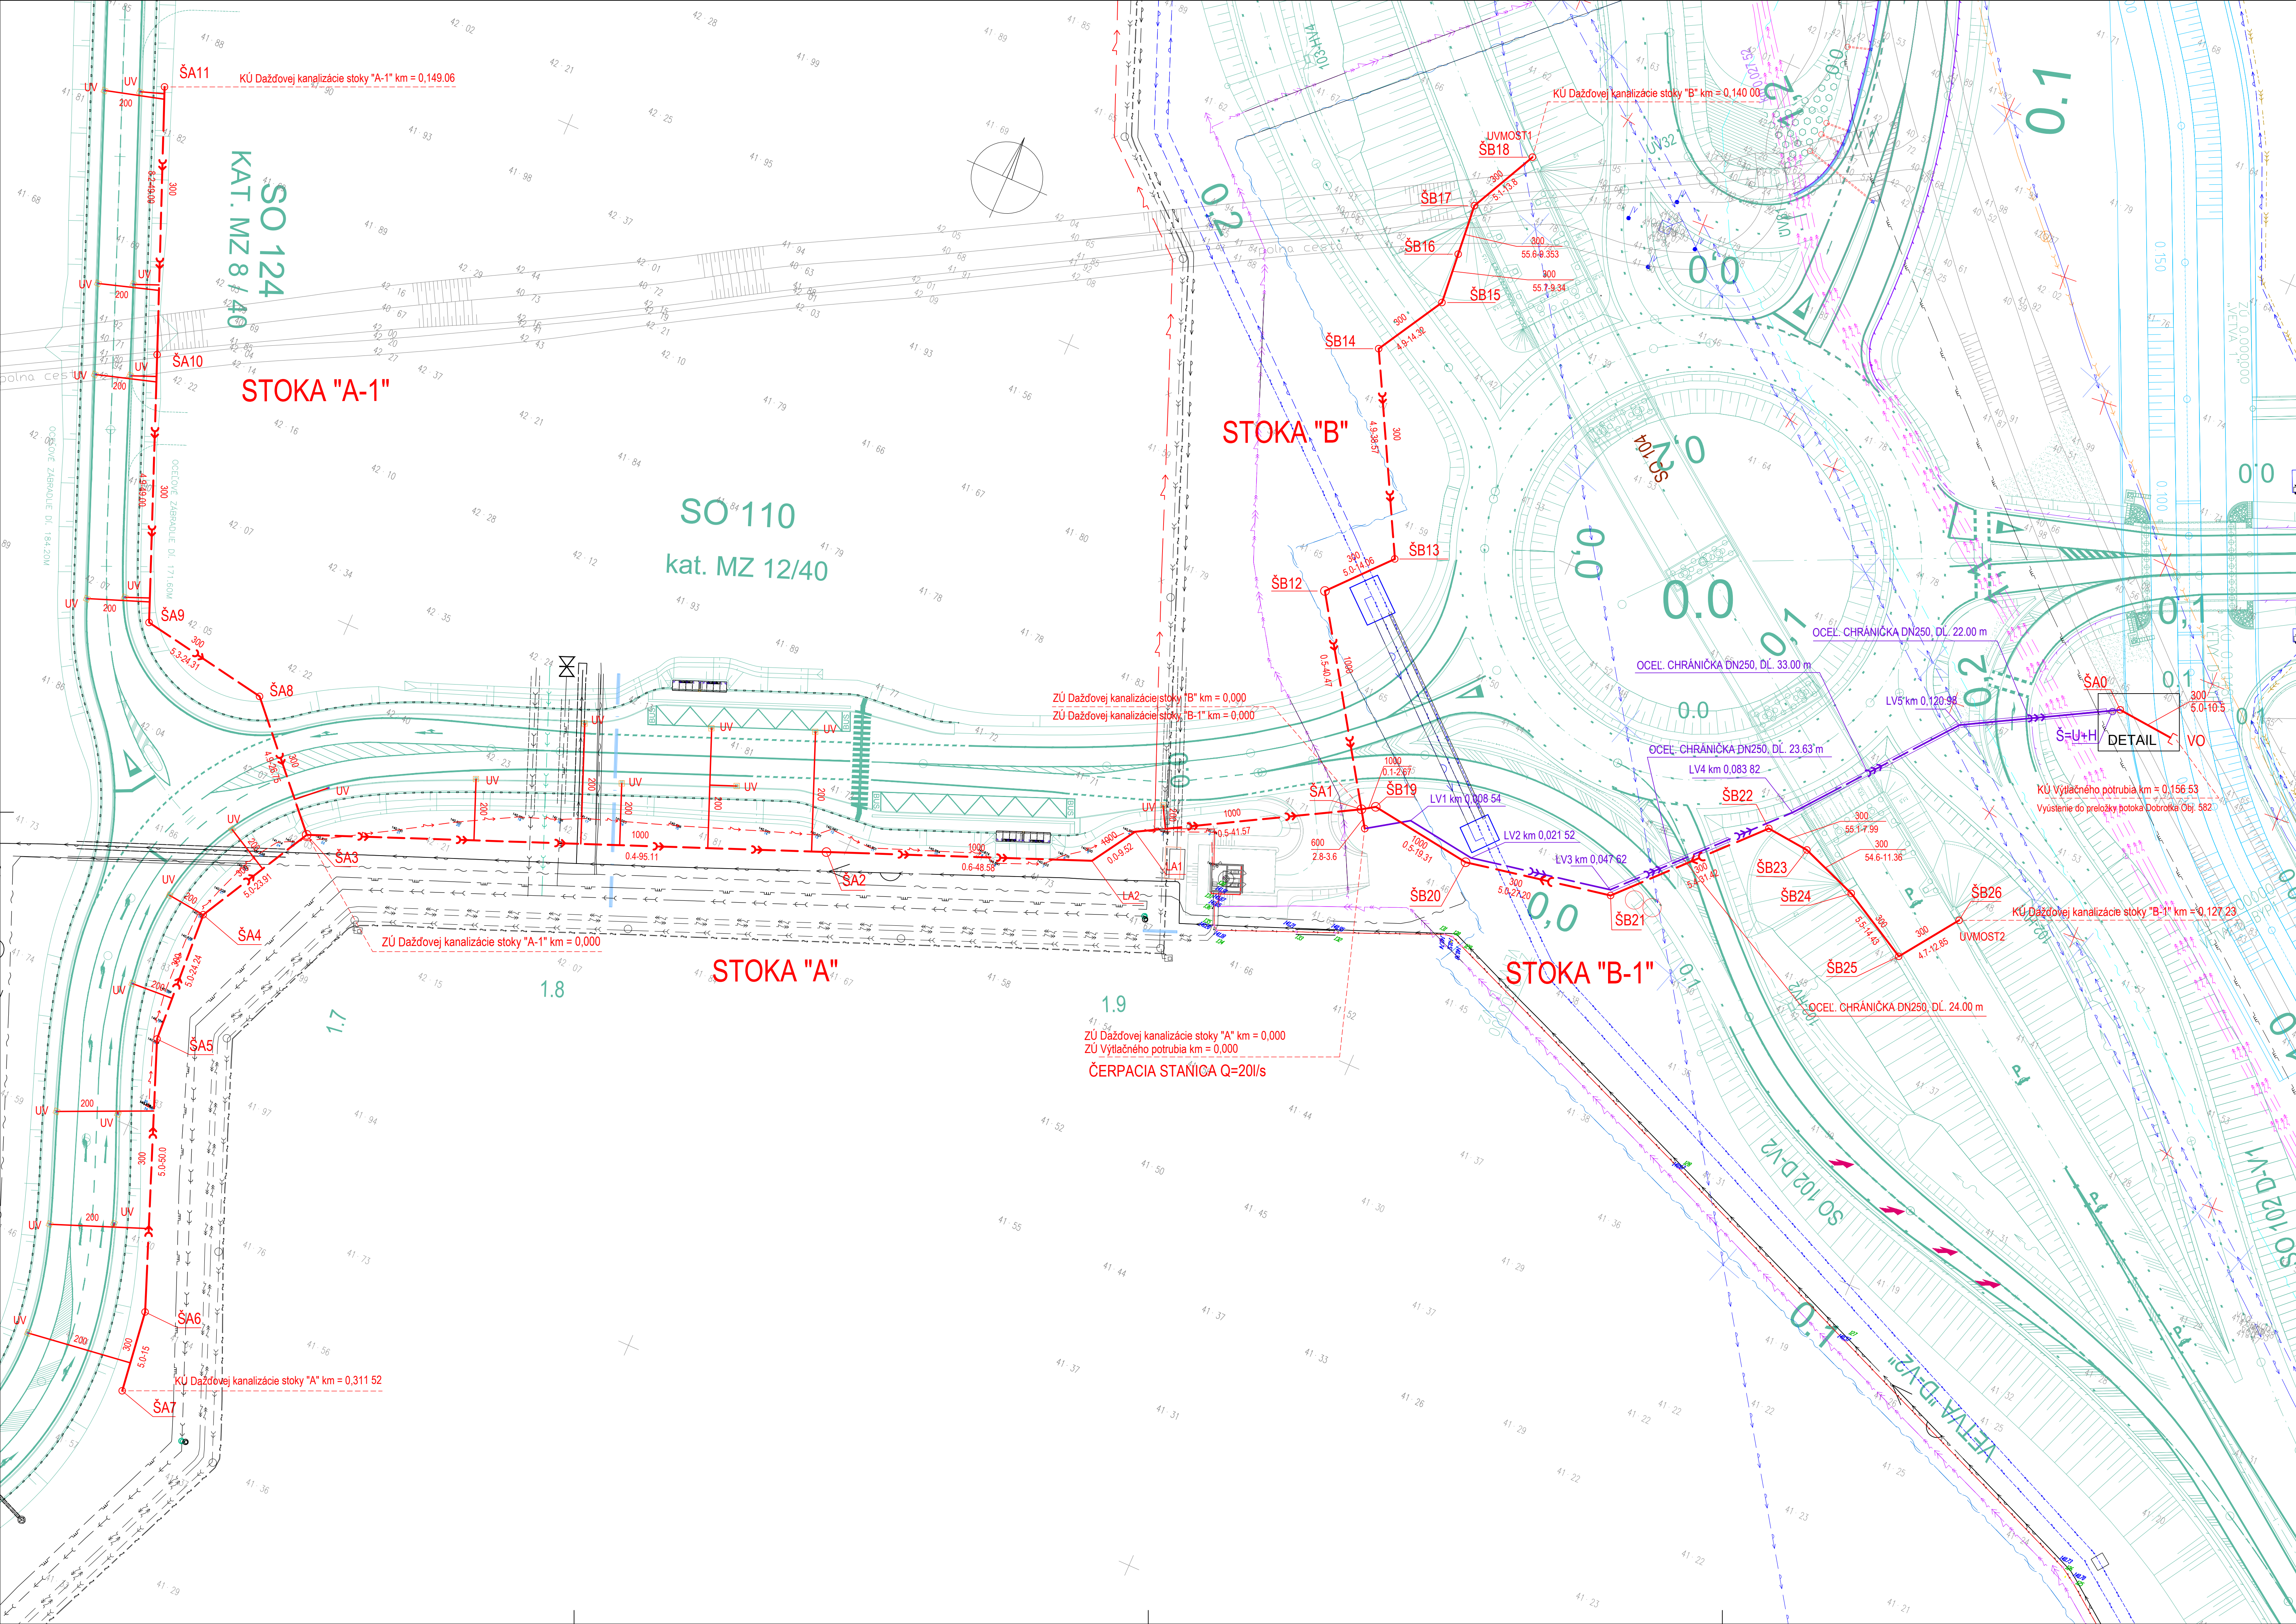

PREHLADNÁ SITUÁCIA

LEGENDA

- DAŽDOVÁ KANALIZÁCIA
- DAŽDOVÁ KANALIZAČNÁ PRÍPOJKA
- VÝTLAČNÉ POTRUBIE
- KANALIZAČNÉ ŠACHTY
- ULIČNÉ VPUSTY
- VÝSTVNÝ OBJEKT NA KANALIZÁCI
- KANAL. ŠACHTY PRE UZÁVER A HYDRANT

STOKA "A"
PLAST (PP) DN1000, DĽ. 194,76 m
PLAST (PVC, PP) DN600, DĽ. 3,60 m
PLAST (PVC, PP) DN300, DĽ. 113,15 m

VÝTLAČNÉ POTRUBIE DN125
HOPE DN125, DĽ. 147,85 m
PLAST (PVC, PP) DN300, DĽ. 10,5 m (gravitačný rozvod)

STOKA "A-1"
PLAST (PVC, PP) DN300, DĽ. 149,05 m

STOKA "B"
PLAST (PVC, PP) DN300, DĽ. 99,50 m
PLAST (PP) DN1000, DĽ. 40,47 m

STOKA "B-1"
PLAST (PVC, PP) DN300, DĽ. 105,26 m
PLAST (PP) DN1000, DĽ. 21,98 m

Zmena	Popis zmeny	Datum	Spracoval	Schvaľoval
a				
b				
c				

NÁZOV STAVBY				
PRÍPRAVA STRATEGICKÉHO PARKU NITRA (cestná infraštruktúra)				
STAVEBNÍK/INVESTOR	 Slovenská správa ciest Miletičova 19, 826 19 Bratislava			
STAVEBNÝ DOZOR	 Slovenská správa ciest Miletičova 19, 826 19 Bratislava		PEČIATKA	
ZODPOVEDNÝ SD			PODPIS	

ZHOTOVITEĽ STAVBY	ZDRUŽENIE „INFRAŠTRUKTÚRA NITRA“	PEČIATKA
 Vedúci člen združenia: Doprastav, a.s., Drieňová 27, 826 56 Bratislava Člen združenia: STRABAG, s.r.o., Mlynské Nivy 61/A, 825 18 Bratislava		
	RIADITEĽ STAVBY - PREDSTAVITEĽ ZHOTOVITEĽA	ING. J. ROVNAN
		PODPIS

DOKUMENTÁCIA SKUTOČNÉHO REALIZOVANIA STAVBY

SO 512

ZHOTOVITEĽ DRS		DOPRAVOPROJEKT, a.s.	
DOPRAVOPROJEKT, a.s.		DIVÍZIA BRATISLAVA I	
RIADITEĽ DRS BRATISLAVA I		Kominárska 2, 832 03 Bratislava	
DOPRAVOPROJEKT, a.s.		ING. J. HARVAŇČÍK	
HL. INŽ. PROJEKTU		ING. M. KODAJOVÁ	
Č. ZAKAZKY		7782-03	

PODZHOTOVITEĽ DRS		DOPRAVOPROJEKT, a.s.	
DOPRAVOPROJEKT, a.s.		DIVÍZIA BRATISLAVA I	
RIADITEĽ DRS BRATISLAVA I		Kominárska 2, 832 03 Bratislava	
DOPRAVOPROJEKT, a.s.		ING. PETER MESZÁROS	
VÝPRACOVÁVAL		ING. PETER MESZÁROS	
KONTROLOVAL		ROMAN ZALŠÁK	

KRAJ:	NITRIANSKY	KATASTR. ÚZEMIE:	k.ú. Mlýnske, Lužianky, Dražovce, Zbehy, Čakajovce, Zóbor	DÁTUM:	06.2018			
OKRES:	NITRA	KATASTR. ÚZEMIE:	k.ú. Mlýnske, Lužianky, Dražovce, Zbehy, Čakajovce, Zóbor	FORMÁT:	10 A4			
OBJEKT / BUILDING:	SO 512 ODVODNENIE KOMUNIKÁCIE I-1 D' od 1,60-KÚ			MERKA:	1:500			
OBJEKT / BUILDING:	SO 512 DRAINAGE OF COMMUNICATION I-D IN KM 1.600-KÚ			STUPEŇ:	DSRS			
NÁZOV PRÍLOHY / TITLE:	SITUÁCIA Č. 1			ČÍS. ZAKAZKY:	7782-03			
LAYOUTS No.1				ČÍS. SUPRÁVY:	ČÍS. PRÍLOHY:			
					002			