
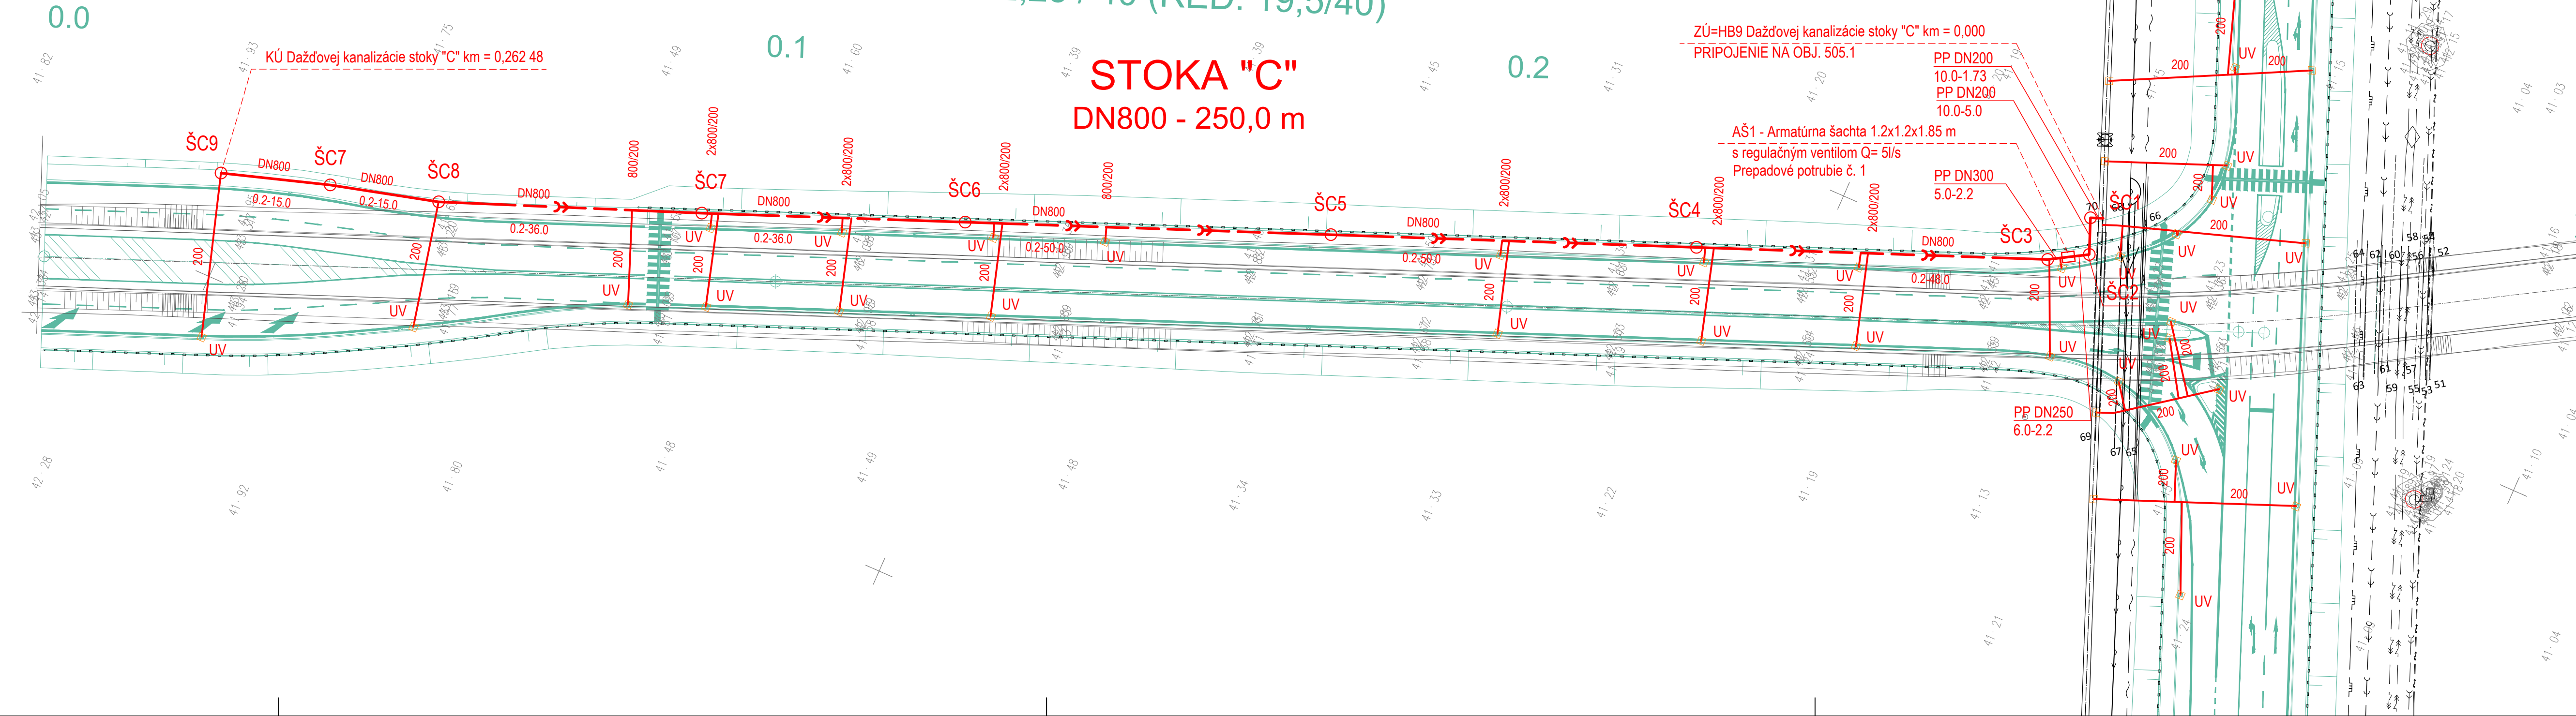


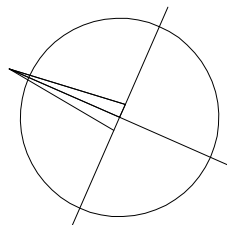


STOKA "C"
PLAST (PP) DN700, DĹ. 250.00 m
PLAST (PVC, PP) DN300, DĹ. 2.16 m
PLAST (PVC, PP) DN250, DĹ. 2.17 m
PLAST (PVC, PP) DN200, DĹ. 6.74 m
PREPADOVÉ POTRUBIE č. 1 PLAST (PVC, PP) DN300, DĹ. 2.00 m

LEGENDA

- DAŽĎOVÁ KANALIZÁCIA
- DAŽĎOVÁ KANALIZAČNÁ PRÍPOJKA
- KANALIZAČNÉ ŠACHTY
- ARMATÚRNA ŠACHTA S REGULAČNÝM VENTILOM
- ULIČNÉ VPUSTY

PREHĽADNÁ SITUÁCIA

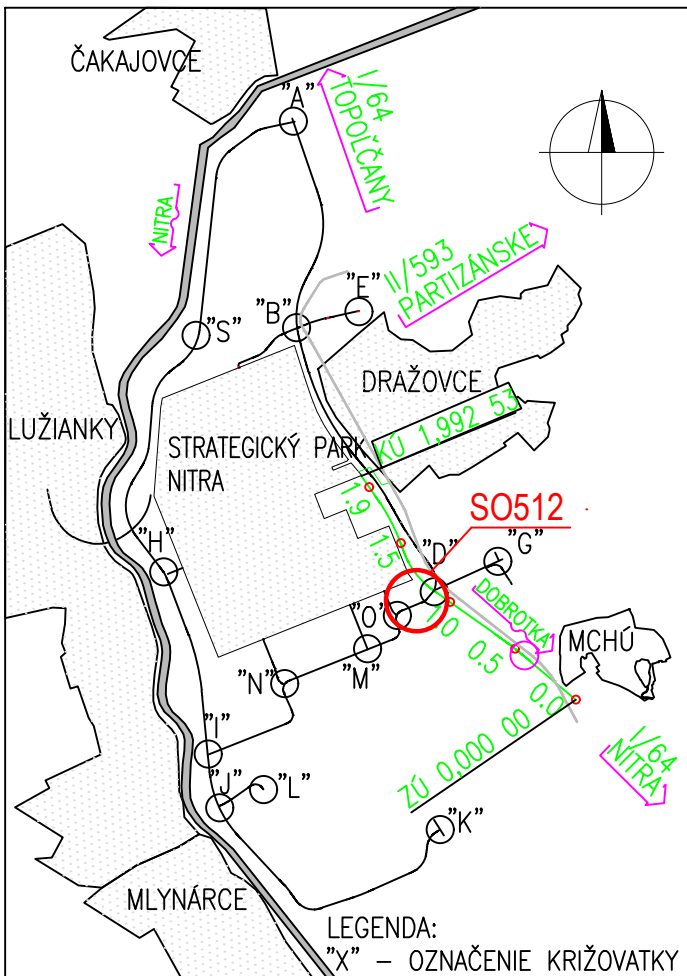


Zmena	Popis zmeny	Dátum	Spracoval	Schvaľoval
a				
b				
c				

NÁZOV STAVBY			
PRÍPRAVA STRATEGICKÉHO PARKU NITRA (cestná infraštruktúra)			
STAVEBNÍK/INVESTOR	Slovenská správa ciest Miletičova 19, 826 19 Bratislava		
STAVEBNÝ DOZOR	Slovenská správa ciest Miletičova 19, 826 19 Bratislava		PEČIATKA
ZODPOVEDNÝ SD			PODPIS
ZHOTOVITEĽ STAVBY	ZDRUŽENIE „INFRAŠTRUKTÚRA NITRA“ Vedúci člen združenia: Doprastav, a.s., Drieňová 27, 826 56 Bratislava Člen združenia: STRABAG, s.r.o., Mlynské Nivy 61/A, 825 18 Bratislava		PEČIATKA
RIADITEĽ STAVBY - PREDSTAVITEĽ ZHOTOVITEĽA		ING. J. ROVNÁN	PODPIS

DOKUMENTÁCIA SKUTOČNÉHO REALIZOVANIA STAVBY

SO 512

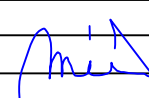ZHOTOVITEĽ DRS:		DOPRAVOPROJEKT, a.s.		
		DIVÍZIA BRATISLAVA I Kominárska 2,4, 832 03 Bratislava		
DOPRAVOPROJEKT, a.s. DIVÍZIA BRATISLAVA I 83203 BRATISLAVA, KOMINÁRSKA 2,4		RIADITEĽ DIV. BRATISLAVA I	ING. J. HARVANČÍK	PODPIS 
		HL. INŽ. PROJEKTU	ING. M. KODAJOVÁ	PODPIS
		Č. ZAKAZKY	7782-03	
PODZHOTOVITEĽ DRS:				PODPIS
		ZODPOVEDNÝ PROJEKTANT	ING. PETER MÉSŽÁROS	PODPIS 
DOPRAVOPROJEKT, a.s. DIVÍZIA BRATISLAVA I 83203 BRATISLAVA, KOMINÁRSKA 2,4		VYPRACOVAL	ING. PETER MÉSŽÁROS	PODPIS
		KONTROLOVAL	ROMAN ZÁLEŠÁK	PODPIS
KRAJ:	NITRIANSKY	KATASTR. ÚZEMIE:	DÁTUM	
OKRES:	NITRA	k.ú. Mlynárce, Lužianky, Dražovce, Zbehy, Čakajovce, Zobor	FORMÁT	06.2018 6 A4
OBJEKT / BUILDING		MIERKA		
SO 512 ODVODNENIE KOMUNIKÁCIE „I-D“ OD 1,60-KU SO 512 DRAINAGE OF COMMUNICATION I-D IN KM 1.600-KÚ		1:500		
		STUPEŇ		
		DSRS		
		ČÍS. ZAKAZKY	7782-03	
NÁZOV PRÍLOHY/ TITLE		ČÍS. SUPRÁVY:	ČÍS. PRÍLOHY:	
SITUÁCIA Č. 2 LAYOUTS No.2			003	