


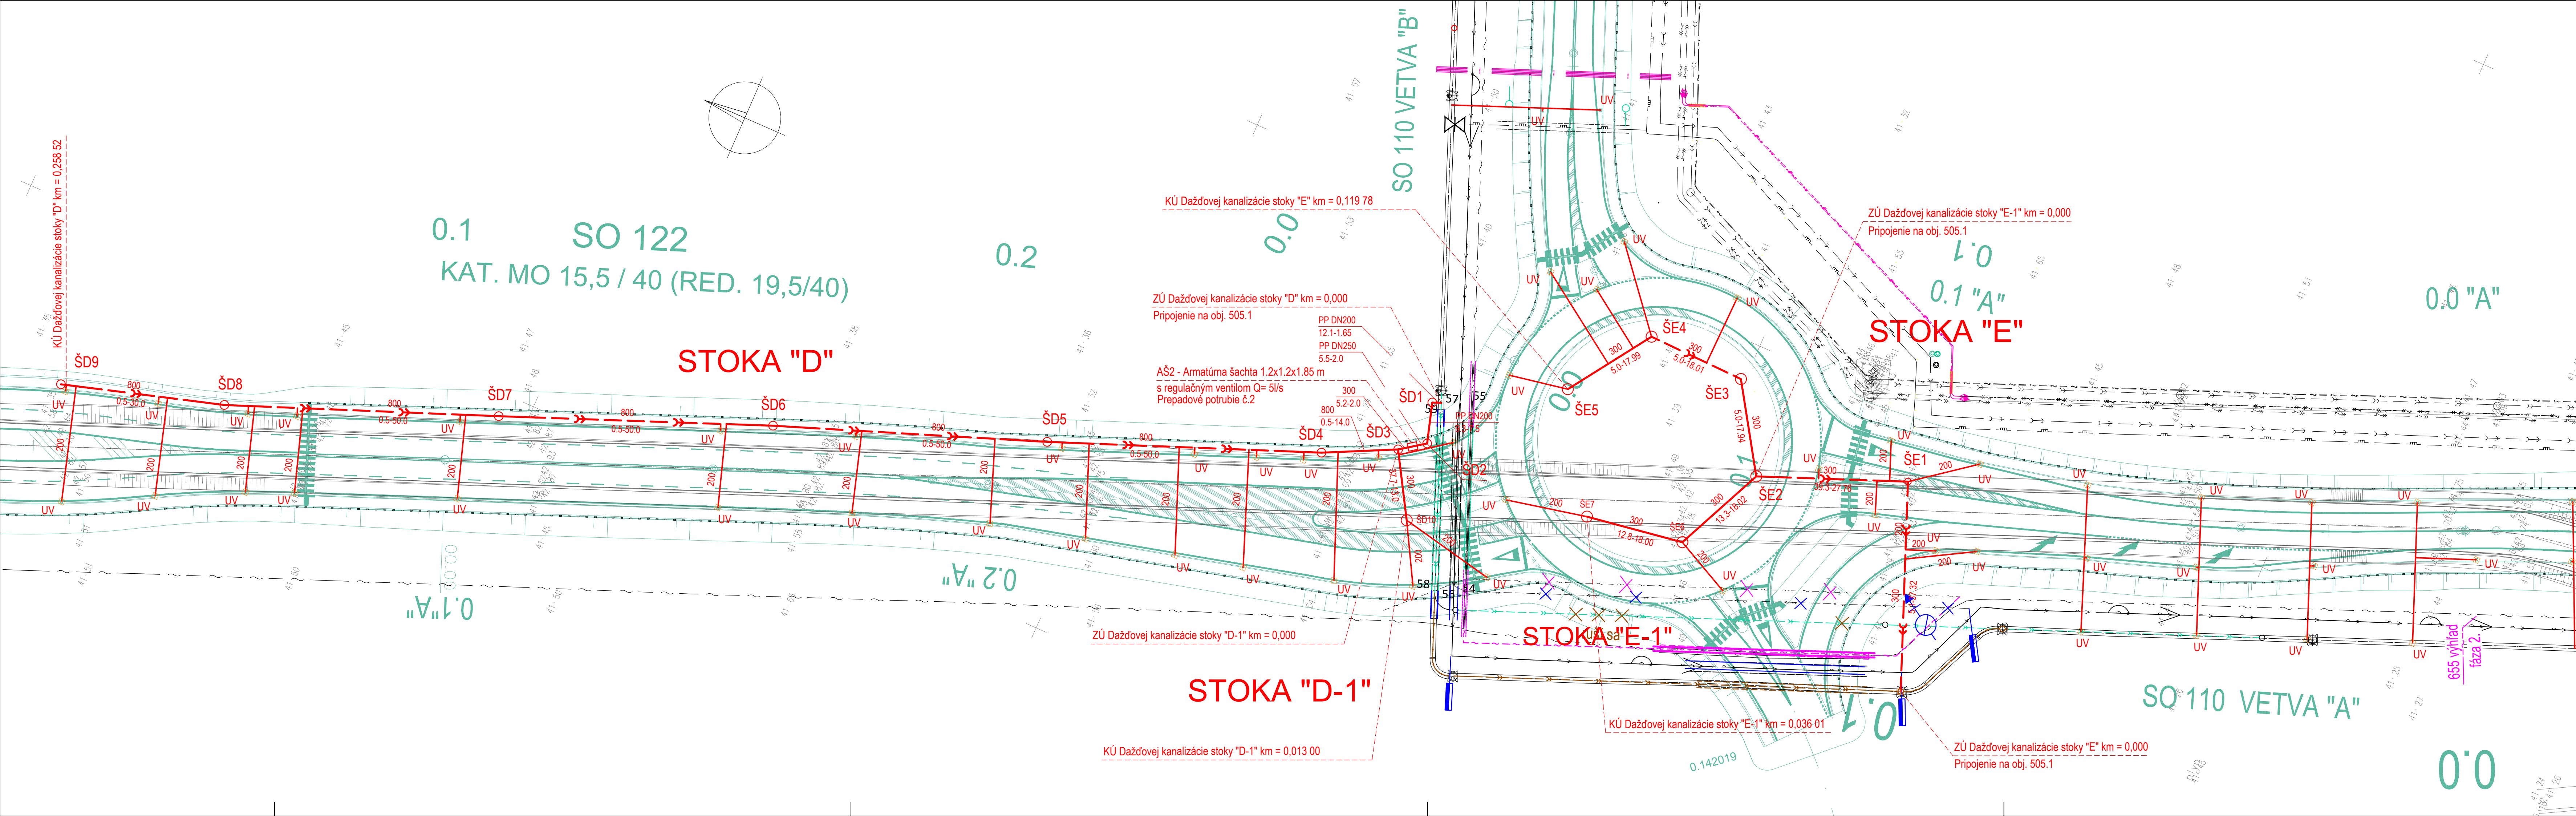


STOKA "D"
PLAST (PP) DN800, DĹ. 243.97 m
PLAST (PVC, PP) DN300, DĹ. 2.00 m
PLAST (PVC, PP) DN250, DĹ. 2.00 m
PLAST (PVC, PP) DN200, DĹ. 9.15 m
PREPADOVÉ POTRUBIE č. 2 PLAST (PVC, PP) DN300, DĹ. 2.00 m

STOKA "D-1"
PLAST (PVC, PP) DN300, DĹ. 13.00 m

STOKA "E"
PLAST (PVC, PP) DN300, DĹ. 119.03 m

STOKA "E-1"
PLAST (PVC, PP) DN300, DĹ. 36.02 m

- LEGENDA
- DAŽĎOVÁ KANALIZÁCIA
 - DAŽĎOVÁ KANALIZAČNÁ PRÍPOJKA
 - KANALIZAČNÉ ŠACHTY
 - ARMATÚRNA ŠACHTA S REGULAČNÝM VENTILOM
 - ULIČNÉ VPUSTY
- ŠD1, ŠE1
AŠ2
UV

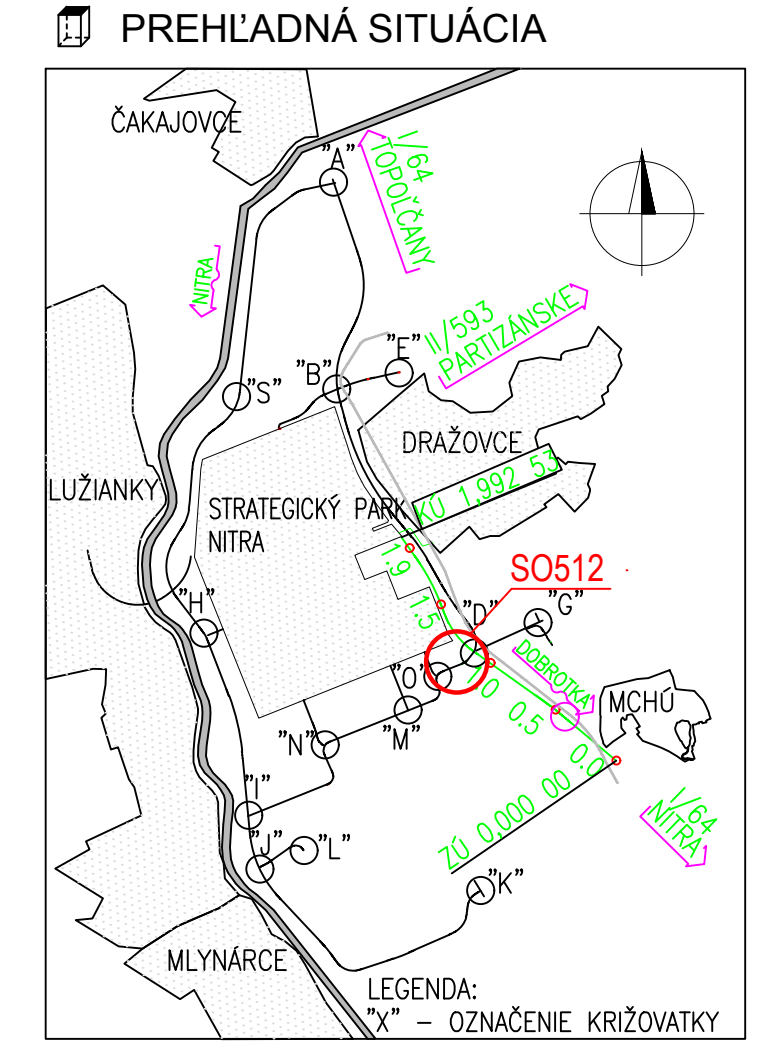

Zmena	Popis zmeny	Dátum	Spracoval	Schvaľoval
a				
b				
c				

NÁZOV STAVBY				
PRÍPRAVA STRATEGICKÉHO PARKU NITRA (cestná infraštruktúra)				
STAVEBNÍK/INVESTOR	Slovenská správa ciest Miletičova 19, 826 19 Bratislava			
STAVEBNÝ DOZOR	Slovenská správa ciest Miletičova 19, 826 19 Bratislava		PEČIATKA	
ZODPOVEDNÝ SD			PODPIS	

ZHOTOVITEĽ STAVBY	ZDRUŽENIE „INFRAŠTRUKTÚRA NITRA“ Vedúci člen združenia: Doprastav, a.s., Drieňová 27, 826 56 Bratislava Člen združenia: STRABAG, s.r.o., Mlynské Nivy 61/A, 825 18 Bratislava		PEČIATKA
	RIADITEĽ STAVBY - PREDSTAVITEĽ ZHOTOVITEĽA	ING. J. ROVNÁN	PODPIS

DOKUMENTÁCIA SKUTOČNÉHO REALIZOVANIA STAVBY

SO 512				
ZHOTOVITEĽ DRS:				
DOPRAVOPROJEKT, a.s. DIVÍZIA BRATISLAVA I 83203 BRATISLAVA, KOMINÁRSKA 2,4		DOPRAVOPROJEKT, a.s. DIVÍZIA BRATISLAVA I Kominárska 2,4. 832 03 Bratislava		
RADITEĽ DIV. BRATISLAVA I HL. INŽ. PROJEKTU		ING. J. HARVANČÍK	PODPIS	
Č. ZÁKAZKY		7782-03	PODPIS	
PODZHOTOVITEĽ DRS:				
DOPRAVOPROJEKT, a.s. DIVÍZIA BRATISLAVA I 83203 BRATISLAVA, KOMINÁRSKA 2,4		ZODPOVEDNÝ PROJEKTANT ING. PETER MÉSŽAROS		
		ING. PETER MÉSŽAROS	PODPIS	
		ROMAN ZÁLEŠÁK	PODPIS	
KRAJ: NITRIANSKY		KATASTR. ÚZEMIE:	DÁTUM	06.2018
OKRES: NITRA		k.ú. Mlynárce, Lužianky, Dražovce, Zbehy, Čakajovce, Zobor	FORMÁT	7 A4
OBJEKT / BUILDING		SO 512 ODVODNENIE KOMUNIKÁCIE I-D OD 1,60-KU SO 512 DRAINAGE OF COMMUNICATION I-D IN KM 1.600-KÚ	MIERKA	1:500
			STUPEŇ	DSRS
			ČÍS. ZÁKAZKY	7782-03
NÁZOV PRÍLOHY / TITLE		SITUÁCIA Č.3 LAYOUTS No.3	ČÍS. SUPRÁVY:	ČÍS. PRÍLOHY:
				004