

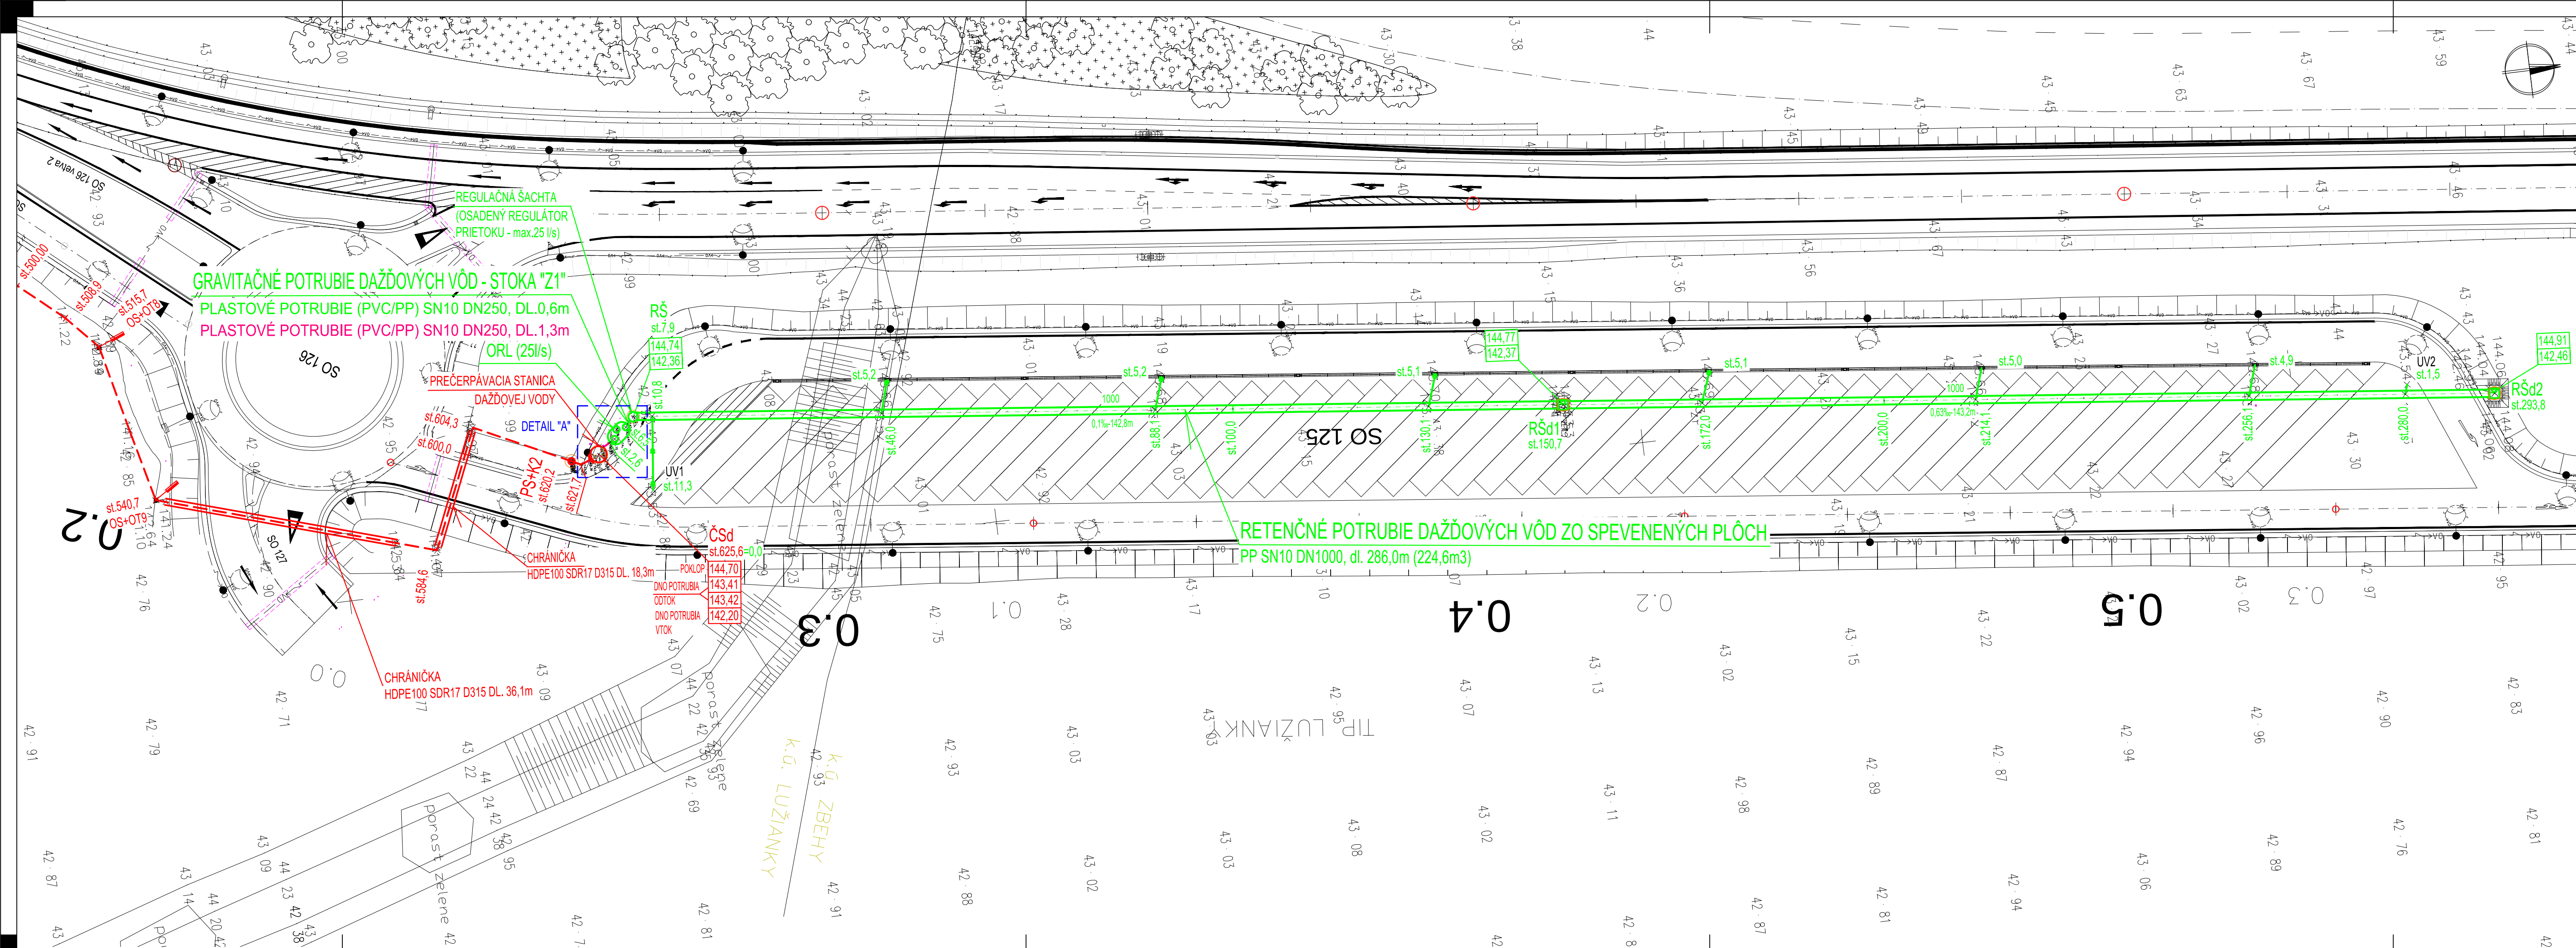


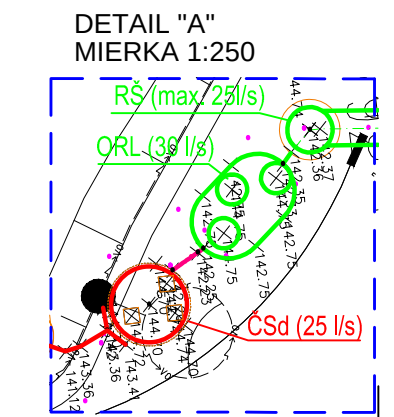

- VYBUDOVANÉ INŽINIERSKÉ SIETE V RÁMCI SO 513**
SO 513 ODVODNENIE PARKOVISKA TIP a ORL
- TLAKOVÉ POTRUBIE DAŽDOVÝCH VÔD (materiál HDPE)
 - CHRÁNIČKA NA POTRUBÍ (materiál HDPE)
 - DAŽDOVÁ KANALIZÁCIA CEZ ORL (materiál PVC)
 - RETENČNÉ POTRUBIE DN1000 (materiál PP)
 - DIMENZIA (DN), SPÁD (‰), DLŽKA POTRUBIA (m)
 - DAŽDOVÁ KANALIZÁCIA (materiál PVC)
 - POKLOP KANALIZAČNEJ ŠACHTY m.n.m
 - DNO KANALIZAČNEJ ŠACHTY m.n.m
 - STANIČNIE NA KANALIZAČNOM POTRUBÍ (V METROCH)
 - ŠACHTA DN1500 NA RETENČNOM POTRUBÍ
 - REDUKČNÁ ŠACHTA DN1500 (OBMEDZOVAČ PRIETOKU - max. odtok 25l/s)
 - ODLUČOVAČ ROPNÝCH LÁTOK 30 l/s S VÝSTUPOM DO 0,5 mg/l NEL
 - ČERPACIA STANICA DAŽDOVEJ VODY
 - ORIENTAČNÝ STĺPK A ORIENT. TABUĽKA
- st.0,00
RŠ
RŠ
ORL
ČSd
OS+OT

- NAVRHOVANÉ INŽINIERSKÉ SIETE (neriešené v tejto PD)**
- SO 02-34-04 SPLAŠKOVÁ KANALIZÁCIA
 - SO 02-37-03 POŽIARNY VODOVOD
 - SO 02-35-01 EL. VEDENIE NN
 - SO 02-37-09 VÝTLAK DAŽ. KANALIZÁCIA
 - SO 02-37-05 SPLAŠKOVÁ KANALIZÁCIA
 - SO 610-625 EL. VEDENIE NN
 - SO 631-645 EL. VEDENIE NN - OSVETLENIE
 - ULIČNÝ VPUS
 - VPUSOVÝ KUS
 - ČISTIACI KUS

PREHLADNÁ SITUÁCIA

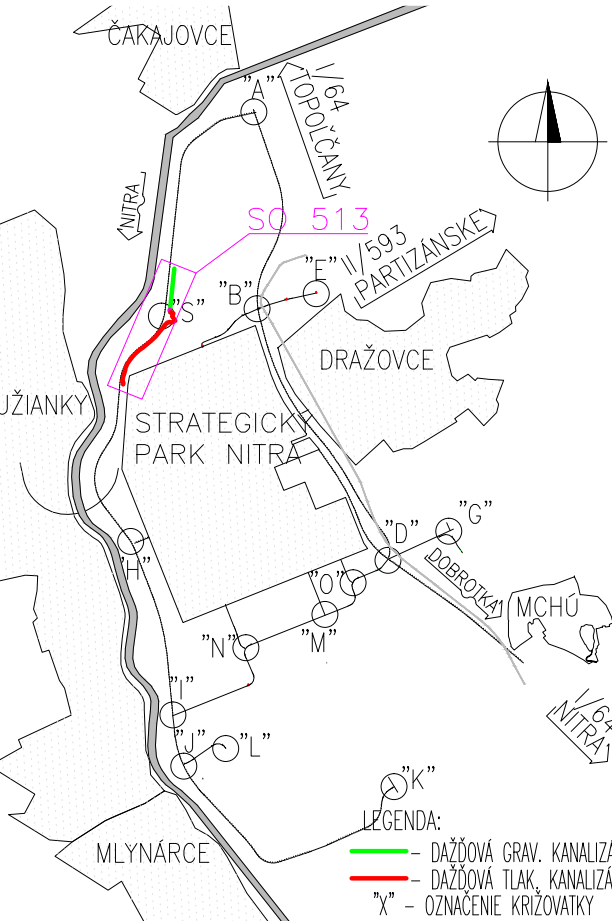

NÁZOV STAVBY PRÍPRAVA STRATEGICKÉHO PARKU NITRA PRÍPRAVA CESTNEJ INFRAŠTRUKTÚRY - STRATEGICKÝ PARK NITRA		
OBJEDNÁVATEĽ 	Slovenská správa ciest Miletičova 19, 826 19 Bratislava	
STAVEBNÝ DOZOR 	Slovenská správa ciest Miletičova 19, 826 19 Bratislava	PEČIATKA
ZHOTOVITEĽ STAVBY 	ZDRUŽENIE „INFRAŠTRUKTÚRA NITRA“ Vedúci člen združenia: Doprastav, a.s., Drieňová 27, 826 56 Bratislava Člen združenia: STRABAG, s.r.o., Mlynské Nivy 61/A, 825 18 Bratislava	PEČIATKA
RIADITEĽ STAVBY - PREDSTAVITEĽ ZHOTOVITEĽA	ING. J. ROVNAN	PODPIS

NÁLEŽITOSŤOU A PRESNOSŤOU
ZODPOVEDÁ PREDPISOM

PREVÁDZKOVÝ PORIADOK

SO 513

ZHOTOVITEĽ DRS: 		DOPRAVOPROJEKT, a.s. DIVÍZIA BRATISLAVA I Kominárska 2, 4, 832 03 Bratislava	
RIADITEĽ DIV. BRATISLAVA I HL. INŽ. PROJEKTU Č. ZAKAZKY	ING. J. HARVANČÍK ING. M. KODAJOVÁ 7782-03	PODPIS 	PODPIS
PODZHOTOVITEĽ DRS: 		ZODPOVEDNÝ PROJEKTANT VYPRACOVAL KONTROLOVAL	PODPIS PODPIS PODPIS
KRAJ: OKRES:	NITRIANSKY NITRA	KATASTR. ÚZEMIE: k.ú. Mlýnske, Lužianky, Dražovce, Zbehy, Čakajovce, Zobor	DÁTUM FORMÁT
OBJEKT / BUILDING SO 513 ODVODNENIE PARKOVISKA TIP a ORL SO 513 DRAINAGE OF PARKING POT TIP AND ORL		MIERKA STUPEŇ ČÍS. ZAKAZKY	02/2018 6 A4 1:500 DSRS 7782-03
NÁZOV PRÍLOHY / TITLE SITUÁCIA 2/2 LAYOUT 2/2		ČÍS. SÚPRAVY: ČÍS. PRÍLOHY:	03