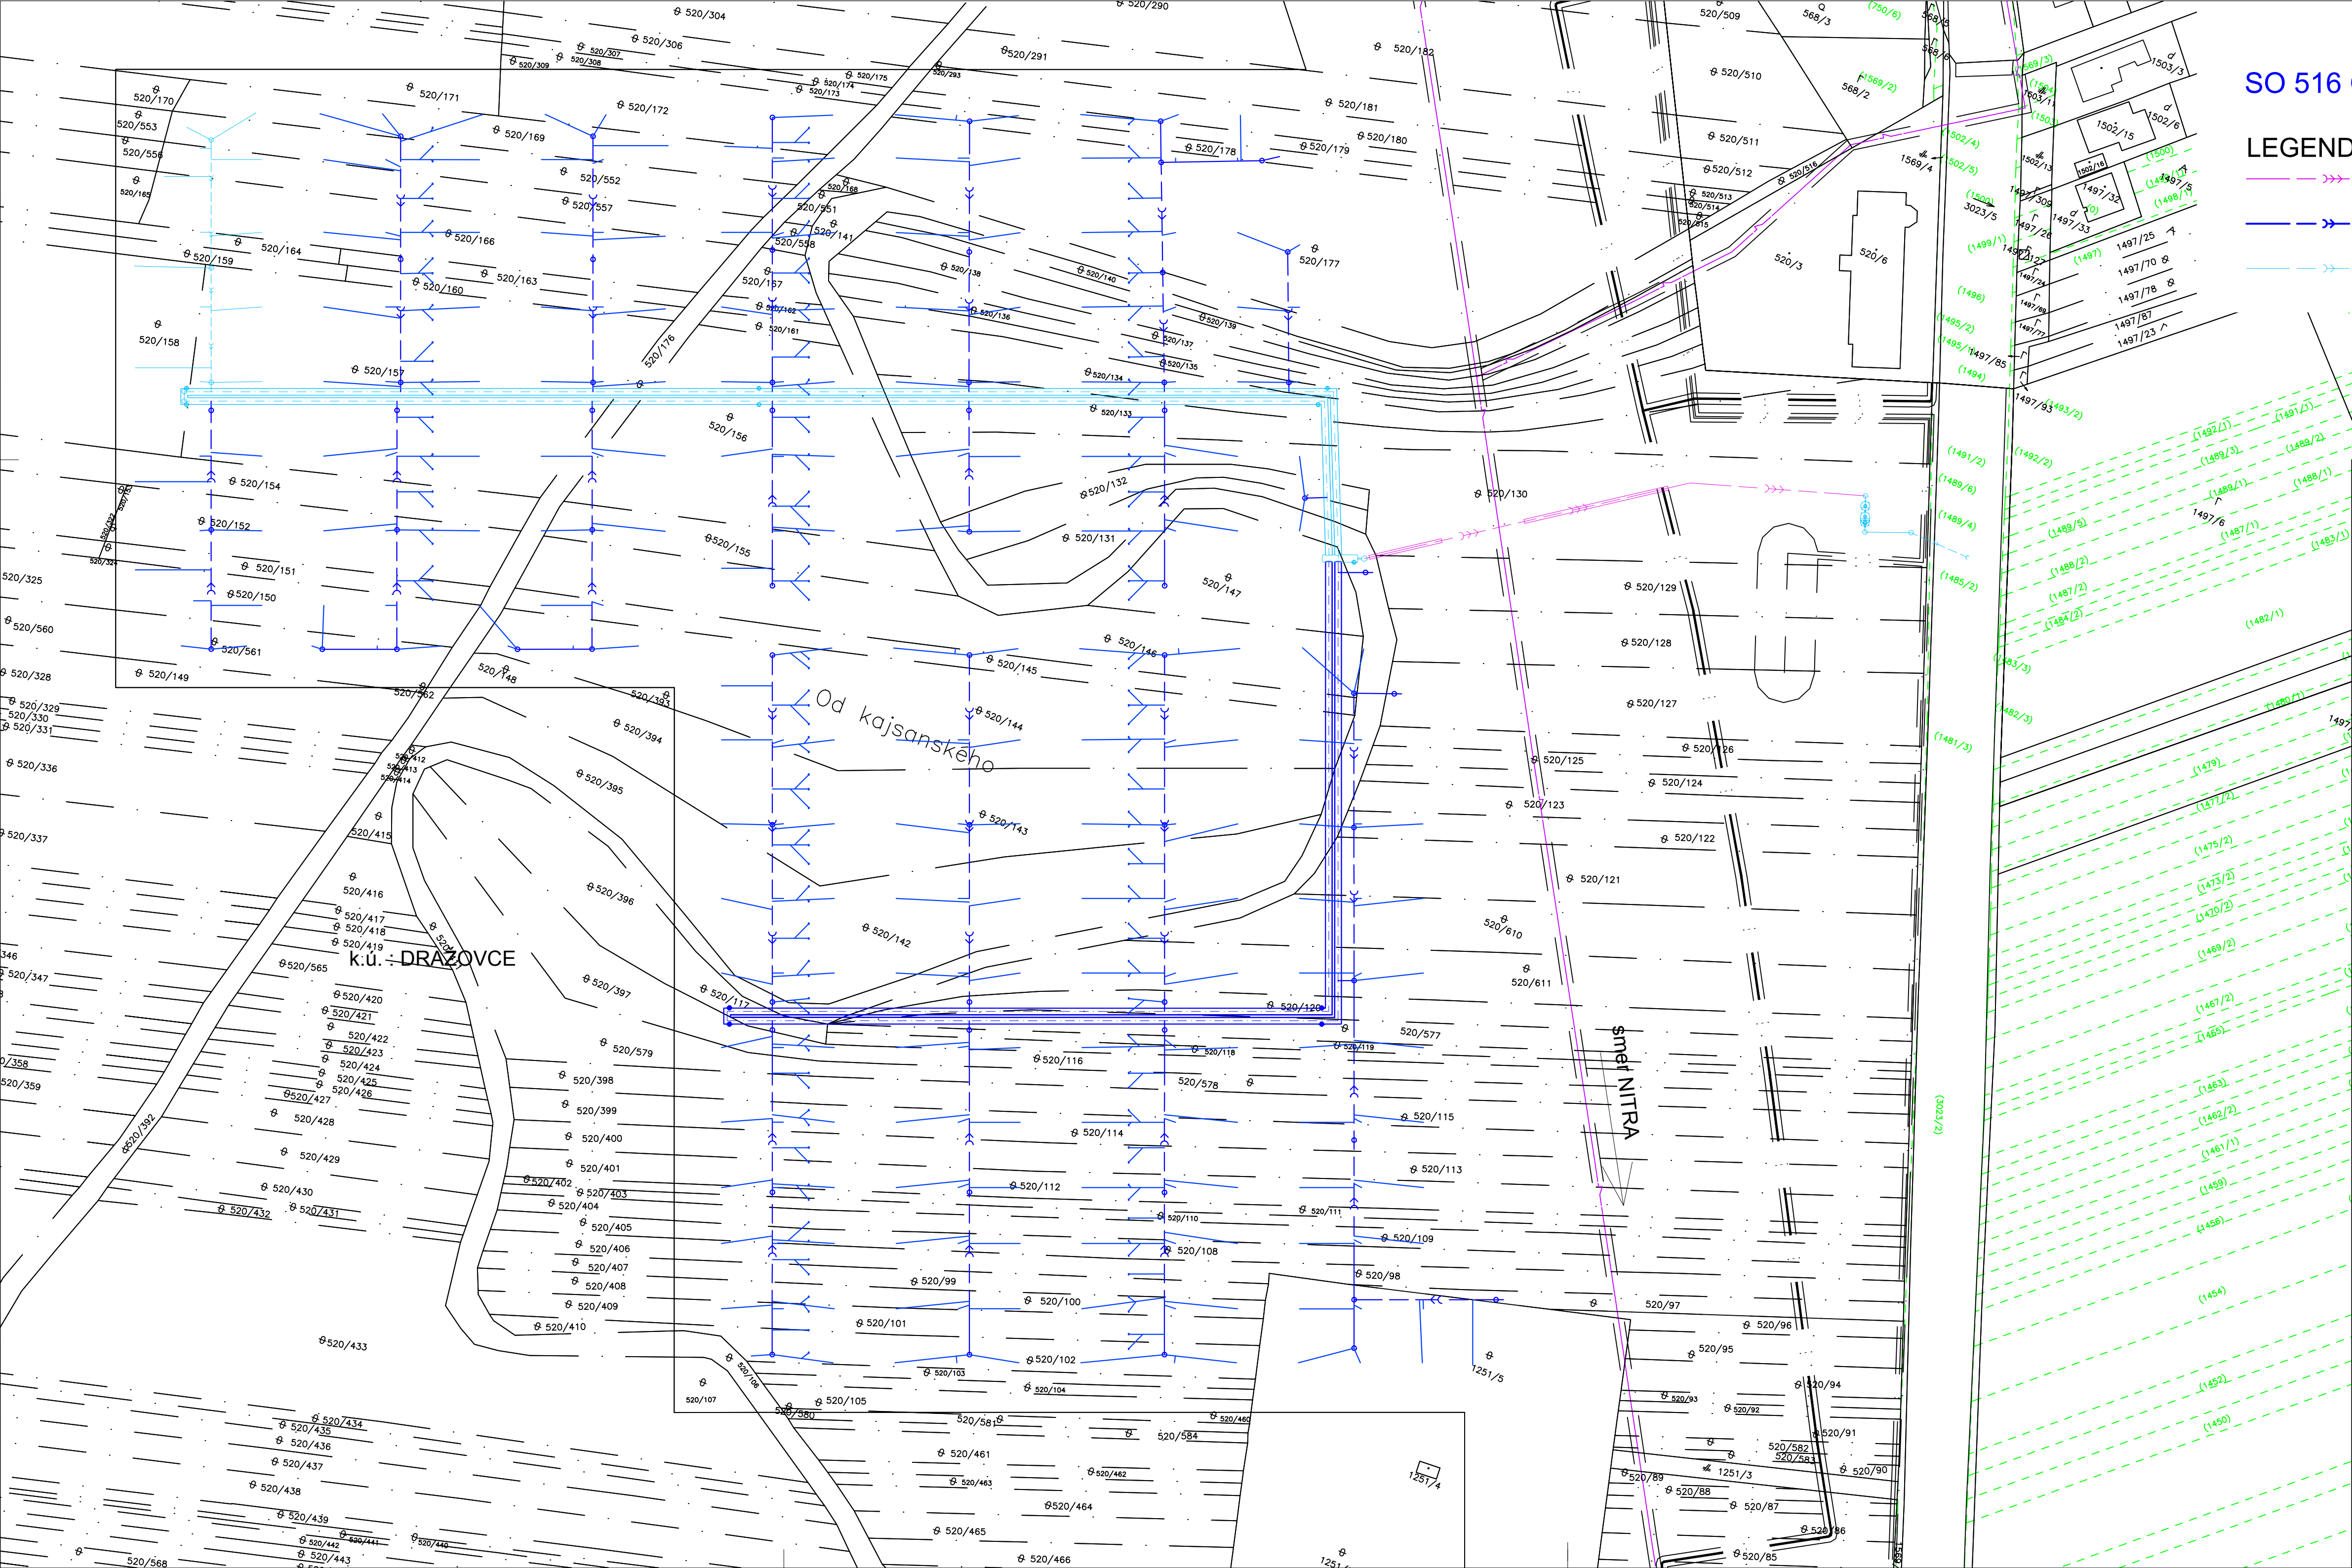




SO 516 ODVODNENIE PARKOVISKA OV - II. FÁZA

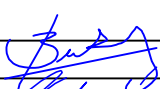
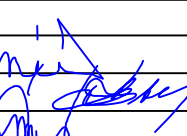
LEGENDA

- VÝTLAČNÉ POTRUBIE DAŽDOVÉ DN125 Z MAT. PE - I. FÁZA
- NAVRHOVANÁ DAŽDOVÁ KANALIZÁCIA DN300 (PLAST), DN1700 (OLS) - II. FÁZA
- NAVRHOVANÁ DAŽDOVÁ KANALIZÁCIA I. FÁZA

NÁZOV STAVBY			PRÍPRAVA STRATEGICKÉHO PARKU NITRA FÁZA 2 PRÍPRAVA CESTNEJ INFRAŠTRUKTÚRY - STRATEGICKÝ PARK NITRA		
OBJEDNÁVATEL		Slovenská správa ciest Miletičova 19, 826 19 Bratislava			
STAVEBNÝ DOZOR		Slovenská správa ciest Miletičova 19, 826 19 Bratislava			
ZHOTOVITEĽ STAVBY		ZDRUŽENIE „INFRAŠTRUKTÚRA NITRA“			
		Vedúci člen združenia: Doprastav, a.s., Drieňová 27, 826 56 Bratislava			
		Člen združenia: STRABAG, s.r.o., Mlynské Nivy 61/A, 825 18 Bratislava			

MANUÁL UŽÍVANIA STAVBY

SO 516

ZHOTOVITEĽ DSR:		DOPRAVOPROJEKT, a.s. DIVÍZIA BRATISLAVA I Kominárska 2,4, 832 03 Bratislava					
		RIADITEĽ DIV. BRATISLAVA I	ING. S. BUKOVINSKÝ	PODPIS			
DOPRAVOPROJEKT, a.s. DIVÍZIA BRATISLAVA I 83203 BRATISLAVA, KOMINÁRSKA 2,4		HL. INŽ. PROJEKTU	ING. M. KODAJOVÁ	PODPIS			
		Č. ZAKÁZKY	7782-03				
PODZHOTOVITEĽ DSR:							
		ZODPOVEDNÝ PROJEKTANT	ING. PETER MEŠZÁROS	PODPIS			
DOPRAVOPROJEKT, a.s. DIVÍZIA BRATISLAVA I 83203 BRATISLAVA, KOMINÁRSKA 2,4		VYPRACOVAL	ING. LUCIA ŠTAUDEROVÁ	PODPIS			
		KONTROLOVAL	ROMAN ZÁLEŠÁK	PODPIS			
KRAJ:	NITRANSKÝ	KATASTR. ÚZEMIE:			DÁTUM:	11.2018	
OKRES:	NITRA	k.ú. Mlynáre, Lužianky, Dražovce, Zbehy, Čakajovce, Zobor			FORMÁT:	A4	
OBJEKT / BUILDING		SO 516 ODVODNENIE PARKOVISKA OV - II. FÁZA SO 516 DRAINAGE OF PARKING POT OV - PHASE II				MIERKA:	1:1000
						STUPEŇ:	DSRS
						ČÍS. ZAKÁZKY	7782-03
NÁZOV PRÍLOHY / TITLE		SITUÁCIA NA PODKLADE KATASTRÁLNEJ MAPY LAYOUTS ON THE BASIS OF CADASTRAL MAP				ČÍS. SPRÁVY:	002