


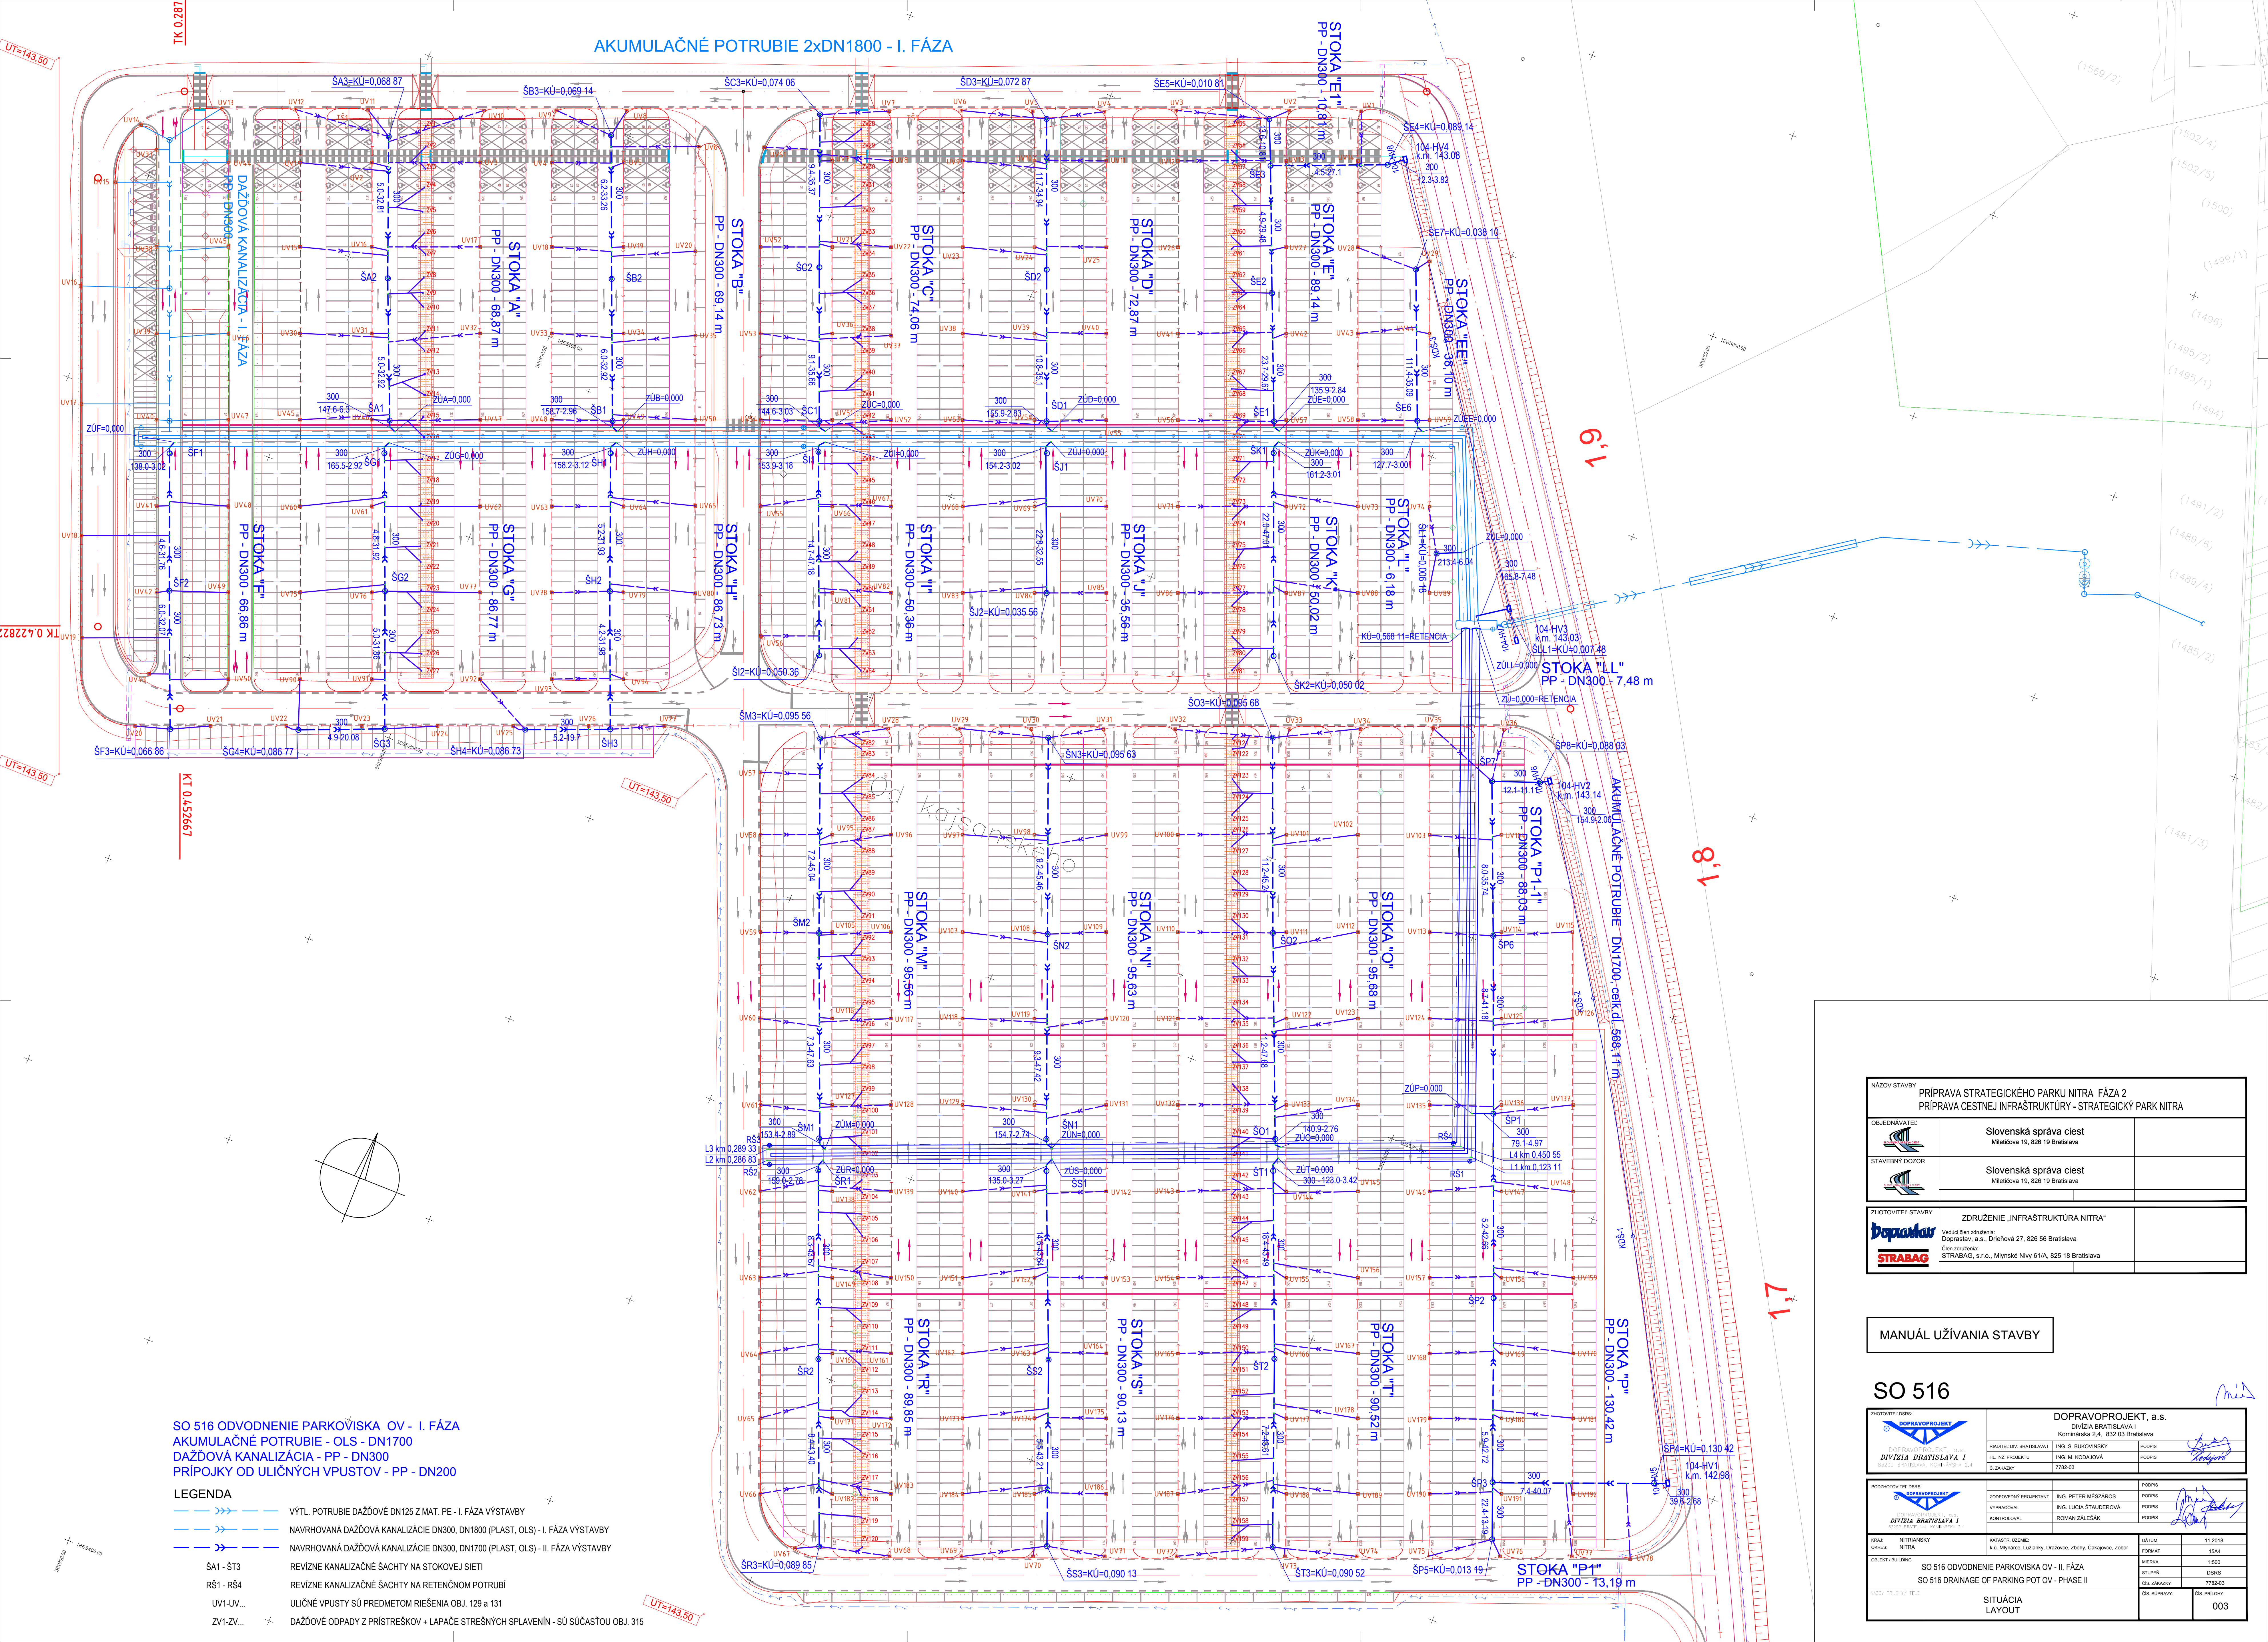

SO 516 ODVODNENIE PARKOVISKA OV - I. FÁZA
AKUMULAČNÉ POTRUBIE - OLS - DN1700
DAŽĎOVÁ KANALIZÁCIA - PP - DN300
PRÍPOJKY OD ULIČNÝCH VPUSTOV - PP - DN200

LEGENDA

- VÝTL. POTRUBIE DAŽĎOVÉ DN125 Z MAT. PE - I. FÁZA VÝSTAVBY
- NAVRHOVANÁ DAŽĎOVÁ KANALIZÁCIE DN300, DN1800 (PLAST, OLS) - I. FÁZA VÝSTAVBY
- NAVRHOVANÁ DAŽĎOVÁ KANALIZÁCIE DN300, DN1700 (PLAST, OLS) - II. FÁZA VÝSTAVBY
- REVÍZNÉ KANALIZAČNÉ ŠACHTY NA STOKOVEJ SIETI
- REVÍZNÉ KANALIZAČNÉ ŠACHTY NA RETENČNOM POTRUBÍ
- ULIČNÉ VPUSKY SÚ PREDMETOM RIŠENIA OBJ. 129 a 131
- DAŽĎOVÉ ODPADY Z PRÍSTREŠKOV + LAPÁČE STREŠNÝCH SPLAVENÍN - SÚ SOUČASŤOU OBJ. 315

NÁZOV STAVBY		PRÍPRAVA STRATEGICKÉHO PARKU NITRA FÁZA 2 PRÍPRAVA CESTNEJ INFRAŠTRUKTÚRY - STRATEGICKÝ PARK NITRA	
OBJEDNÁVATEL		Slovenská správa ciest Miestna 19, 826 19 Bratislava	
STAVEBNÝ DOZOR		Slovenská správa ciest Miestna 19, 826 19 Bratislava	
ZHOTOVITEĽ STAVBY		ZDRUŽENIE „INFRAŠTRUKTÚRA NITRA“ Vedúci inžinier: Doprastav, a.s., Drieňová 27, 826 56 Bratislava Člen združenia: STRABAG, s.r.o., Mlynské Nivy 61/A, 825 18 Bratislava	

MANUÁL UŽÍVANIA STAVBY

SO 516

DOPRAVOPROJEKT, a.s. DIVIZIA BRATISLAVA I Kominárska 2, 4. 832 03 Bratislava		ING. S. BUKOVINSKY ING. M. ROKAČOVA ROBANY ZÁLESAK	
DOPRAVOPROJEKT, a.s. DIVIZIA BRATISLAVA I		ING. PETER MEŠÁROŠ ING. LUCIA ŠTAUDEROVÁ ROBANY ZÁLESAK	
KATASTR. ÚZEMIE: k.ú. Mlynské, Lučiansky, Drieňová, Zbehy, Čakajovce, Zbor		11.2018 1504 1:500 DŠRS 7782.03	
OBJEKT / BUDOVY SITUÁCIA LAYOUT		003	