

KATASTER
DRUH POVRCHU
VZDIALENOSŤ ŠACHIET

OZNAČENIE ŠACHIET
SMEROVÉ POMERY

Retencia

LEGENDA TYPU ČIAR

KANALIZAČNÉ POTRUBIE
UPRAVENÝ TERÉN

MIERKA 1:500/1:100

KÓTA UPRAVENÉHO TERÉNU


HĽBKBA VÝKOPU /OD ÚT/

KÓTA DNA POTRUBIA

POROVNÁVACIA ROVINA

STANIČNIE [km/m]

PROFIL[mm]–MATERIÁL–DĹŽKA[m]
SKLON[%]–DĹŽKA[m]
ULOŽENIE

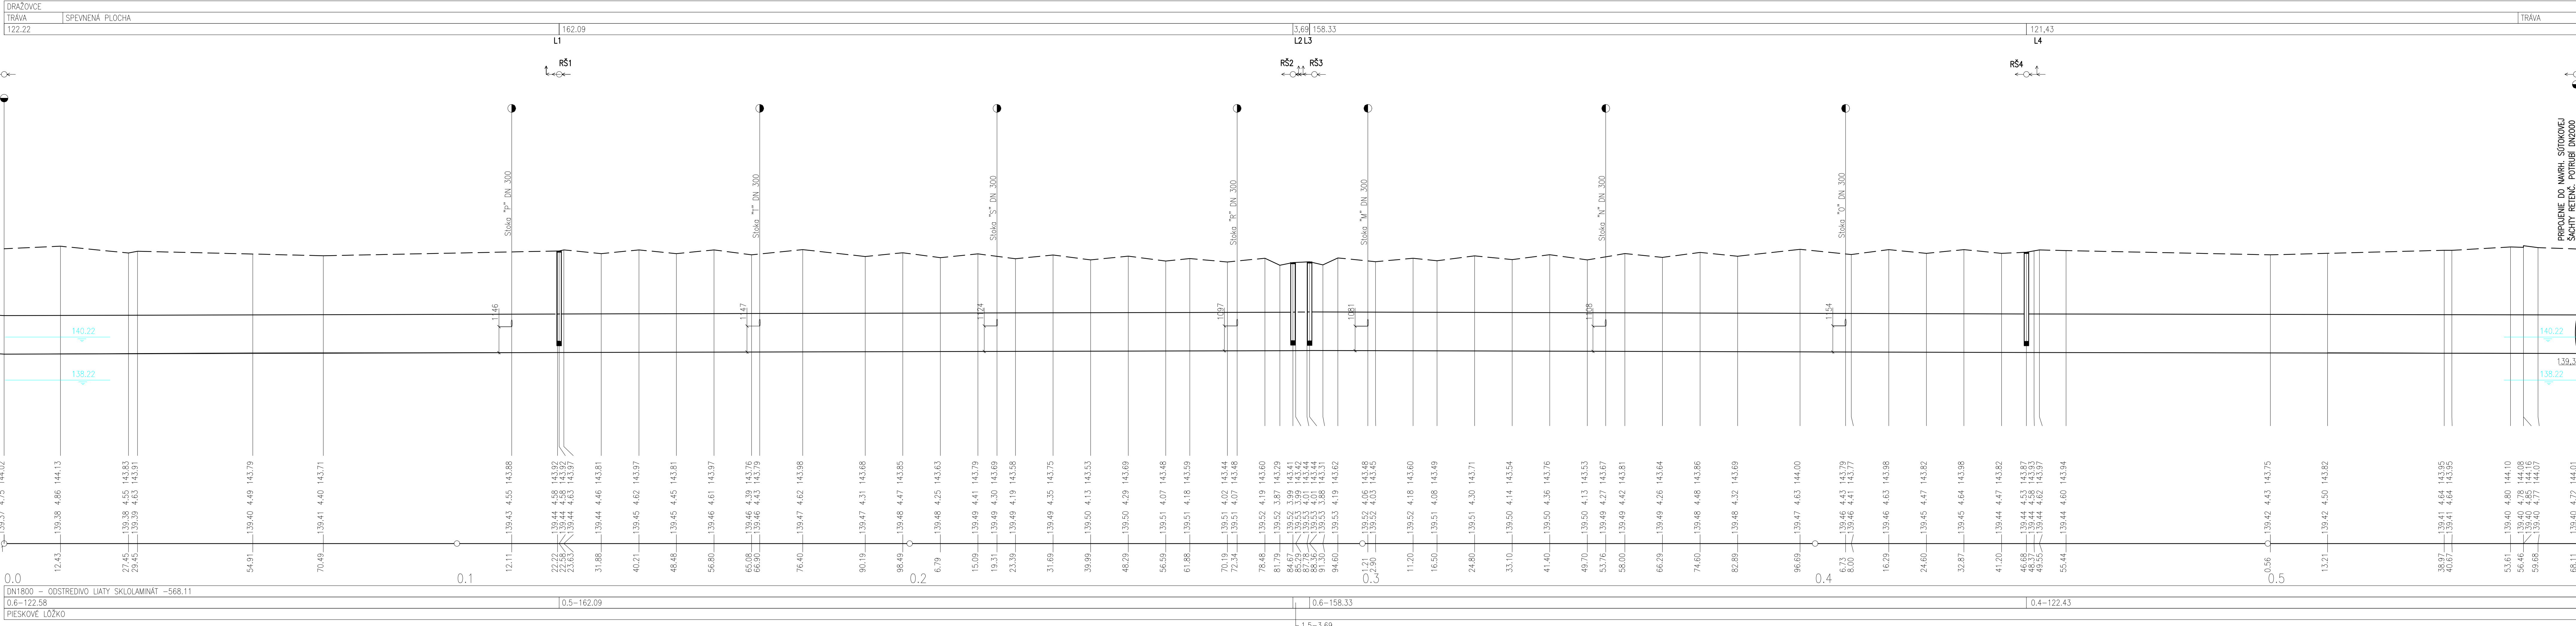

NÁZOV STAVBY PRÍPRAVA STRATEGICKÉHO PARKU NITRA FÁZA 2 PRÍPRAVA CESTNEJ INFRAŠTRUKTÚRY - STRATEGICKÝ PARK NITRA		
OBJEDNÁVATEĽ	Slovenská správa ciest Miletčova 19, 826 19 Bratislava	
STAVEBNÝ DOZOR	Slovenská správa ciest Miletčova 19, 826 19 Bratislava	
ZHOTOVITEĽ STAVBY	ZDRUŽENIE „INFRAŠTRUKTÚRA NITRA“ Vedúci člen združenia: Doprastav, a.s., Drieňová 27, 826 56 Bratislava Člen združenia: STRABAG, s.r.o., Mlynské Nivy 61/A, 825 18 Bratislava	

MANUÁL UŽÍVANIA STAVBY

SO 516

ZHOTOVITEĽ DSR:		DOPRAVOPROJEKT, a.s.	
DOPRAVOPROJEKT, a.s. DIVÍZIA BRATISLAVA I 82203 BRATISLAVA, KOVÁČSKA 2/4		DIVÍZIA BRATISLAVA I Korninárska 2/4, 832 03 Bratislava	
RIADITEĽ DIV. BRATISLAVA I	ING. S. BUKOVINSKÝ	PODPIS	
HL. INŽ. PROJEKTU	ING. M. KODAJOVÁ	PODPIS	
Č. ZÁKAZKY	7782-03		
PODZOTVORITEĽ DSR:		PODPIS	
DOPRAVOPROJEKT, a.s. DIVÍZIA BRATISLAVA I 82203 BRATISLAVA, KOVÁČSKA 2/4		PODPIS	
ZODPOVEDNÝ PROJEKTANT		ING. PETER MEŠZÁROS	PODPIS
VYPRACOVAL		ING. LUCIA ŠTAUDEROVÁ	PODPIS
KONTROLOVAL		ROMAN ZÁLEŠÁK	PODPIS
KRAJ:	NITRANSKÝ	KATASTR. ÚZEMIE:	DÁTUM
OKRES:	NITRA	k.ú. Mlynské, Lužianky, Dražovce, Zbehy, Čakajovce, Zbor	11.2018
OBJEKT / BUILDING:		FORMÁT	A4
SO 516 ODVODNENIE PARKOVISKA OV - II. FÁZA		MIERKA	1:500/1:100
SO 516 DRAINAGE OF PARKING POT OV - PHASE II		STUPEN	DSRS
NÁZOV PRÍLOHY / TITLE:		ČÍS. ZÁKAZKY	7782-03
POZDĹŽNY PROFIL č.1		ČÍS. PRÍLOHY:	004
LONGITUDINAL PROFILE No.1			