

KATASTER  
DRUH POVRCHU  
VZDALENOSTI ŠACHET  
OZNAČENIE ŠACHET


SMEROVÉ POMERY  
MIERKA 1:500/100  
1:200/100

LEGENDA TYPOV ČIAR  
PŮVODNÝ TERÉN  
UPRAVENÝ TERÉN

- (9) TABUĽKA VYSVETLIEK  
(1) 1,3-1,4  
(2) 254,0-5,17  
(3) Pieskové lôžko 120', obsyp pieskom 300 mm  
(4) Pieskové lôžko 120', obsyp pieskom 300 mm  
(5) 0,00-1,40  
(6) 83,91-0,58  
(7) 10,57-0,76  
(8) 1,89-0,47  
(9) DN250-PVC/PP SN10-1,97  
(10) DN250-FVC/PP SN10-0,76

KÓTA UPRAVENÉHO TERÉNU  
HĽBKÁ VÝKOPU  
HĽBKÁ DNA POTRUBIA  
KÓTA DNA POTRUBIA  
KÓTA PŮVODNÉHO TERÉNU  
ZROVŇAVACIA ROVINA

STANIČNENIE [km/m]  
PROFIL [mm]-MATERIÁL-DĹŽKA[m]  
SKLON[promile]-DĹŽKA[m]  
ULOŽENIE  
KAPACITNÝ PRIETOK[l/s]-RYCHLOSŤ[m/s]

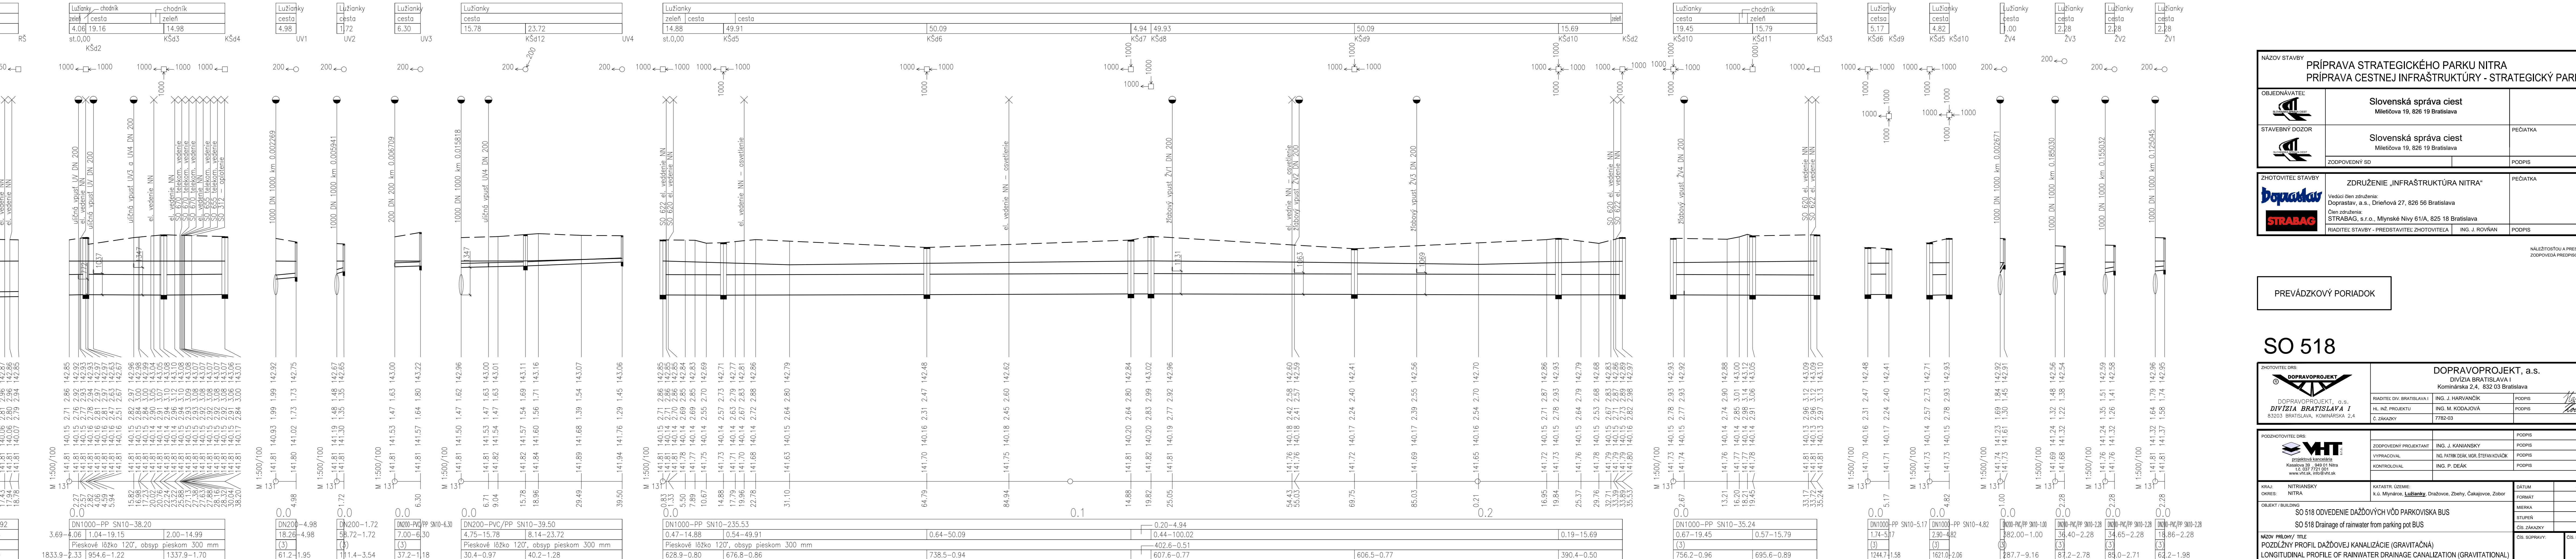

(9)	(10)	DN250-PVC/PP SN10-9,92	DN1000-PP SN10-38,20	DN200-4,98	DN200-1,72	DN200-PVC/PP SN10-6,30	DN200-PVC/PP SN10-39,50	DN1000-PP SN10-235,53	DN200-PVC/PP SN10-10,09	DN200-PVC/PP SN10-100	DN200-PVC/PP SN10-2,8	DN200-PVC/PP SN10-2,8	DN200-PVC/PP SN10-2,8	DN200-PVC/PP SN10-2,8	DN200-PVC/PP SN10-1,98
(5)	(6)	(7)	(8)	3,69-4,06	1,04-19,15	2,00-14,99	4,75-15,78	8,14-23,72	0,64-50,09	1,74-5,17	2,90-4,82	3,6-4,0-2,28	3,6-4,0-2,28	3,6-4,0-2,28	3,6-2,1
(3)	(4)	(3)	(3)	18,26	4,98	5,72	1,72	7,00	6,30	(3)	(3)	(3)	(3)	(3)	(3)
(1)	(2)			1833,9-2,33	954,6-1,22	1337,9-1,70									
				61,2-1,95		11,4-3,54	37,2-1,18								

**NÁZOV STAVBY**  
PRÍPRAVA STRATEGICKÉHO PARKU NITRA  
PRÍPRAVA CESTNEJ INFRASTRUKTÚRY - STRATEGICKÝ PARK NITRA

<b>OBJEDNÁVATEĽ</b> Slovenská správa ciest Miletičova 19, 826 19 Bratislava	<b>PEČIATKA</b>
<b>STAVEBNÝ DOZOR</b> Slovenská správa ciest Miletičova 19, 826 19 Bratislava	<b>PODPIS</b>

<b>ZHOTOVITEL STAVBY</b> ZDRUŽENIE „INFRAŠTRUKTÚRA NITRA“ Veľsík člen zdrúženía: Doprastava, a.s., Drieňova 27, 826 56 Bratislava Člen zdrúženía: STRABAŠ, s.r.o., Mlynské Nivy 61/A, 825 18 Bratislava	<b>PEČIATKA</b>
<b>RIADITEL STAVBY - PREDSTÁVITEL ZHOTOVITEĽA</b>   <b>ING. J. ROVNAN</b>	<b>PODPIS</b>

NÁLEŽITOSŤOU A PRESNOSŤOU ZODPOVEDÁ PREDPISOM

PREVÁDZKOVÝ PORIADOK

SO 518

**ZHOTOVITEL DRS**  
 **DOPRAVOPROJEKT, a.s.**  
DIVÍZIA BRATISLAVA I  
Kominárska 2, 4, 832 03 Bratislava

RIADITEL DIV. BRATISLAVA I	ING. J. HARVANČIČ	PODPIS	
HL. INŽ. PROJEKTU	ING. M. KODAJOVÁ	PODPIS	
Č. ZÁKAZKY	7782-03		

**PODZHOTOVITEL DRS**  
 **VHT**  
projektova kancelária  
Kasáková 33, 849 01 Nitra  
IČ: 0037723001  
www.vht.sk, info@vht.sk

ZODPOVEDNÝ PROJEKTANT	ING. J. KANIANSKY	PODPIS	
VYPRÁVOVÁČ	ING. PATRIK DEÁK, MGR. ŠTEFAN KOVAČEK	PODPIS	
KONTROLOVAL	ING. P. DEÁK	PODPIS	

**KRAJ:** NITRANSKY  
**OKRES:** NITRA  
**OBJEKT / BUILDING:** SO 518 ODVEDENIE DAŽDOVÝCH VÔD PARKOVISKA BUS

**KATASTR. ÚZEMIE:** k.ú. Mlynské, Lužianky, Dražďovce, Zbehy, Čakajovce, Zobor

**DÁTUM:** 08/2018  
**FORMÁT:** 6 A4  
**MIERKA:** 1:500  
**STUPEŇ:** DSR8  
**ČÍS. ZÁKAZKY:** 7782-03  
**ČÍS. SPRÁVY:** /  
**ČÍS. PRÍLOHY:** 03

**NÁZOV PRÍLOHY / TITLE:** SO 518 DRAINAGE OF RAINWATER FROM PARKING POT BUS  
**POZDĹŽNÝ PROFIL DAŽDOVEJ KANALIZÁCIE (GRAVITAČNÁ)**  
LONGITUDINAL PROFILE OF RAINWATER DRAINAGE CANALIZATION (GRAVITATIONAL)