


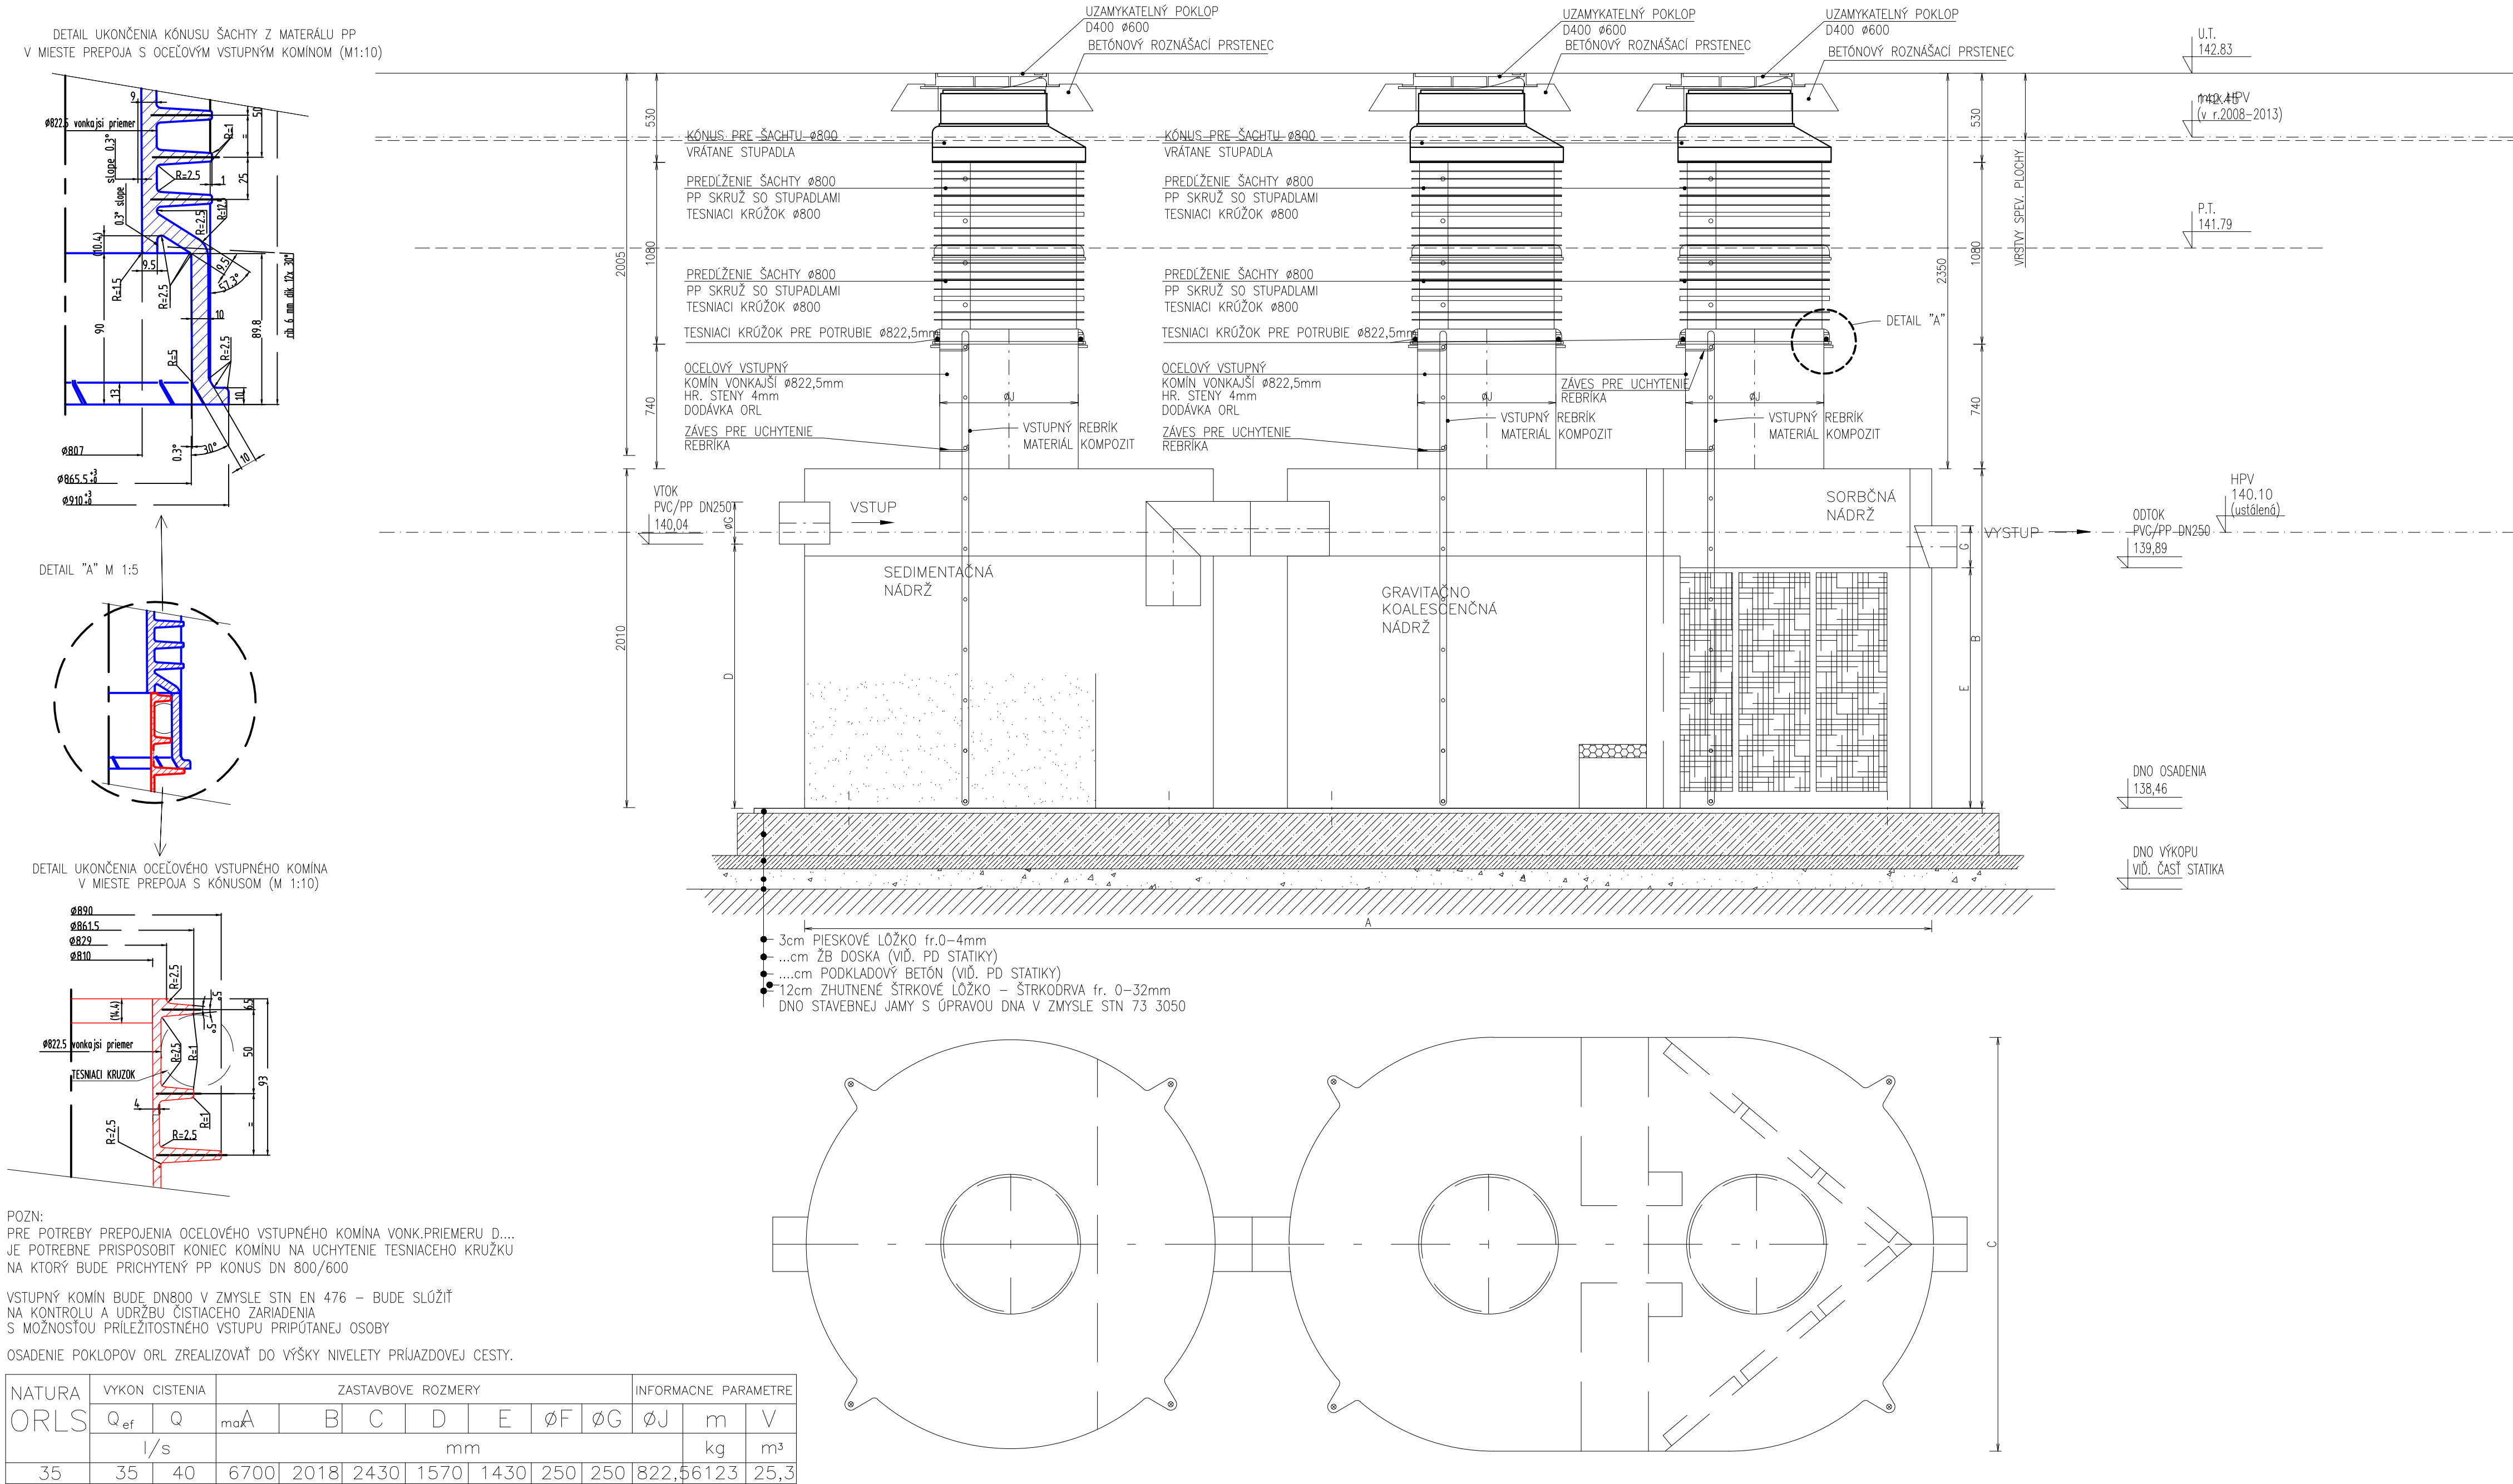

NÁZOV STAVBY			
PRÍPRAVA STRATEGICKÉHO PARKU NITRA PRÍPRAVA CESTNEJ INFRAŠTRUKTÚRY - STRATEGICKÝ PARK NITRA			
OBJEDNÁVATEĽ	Slovenská správa ciest Miletičova 19, 826 19 Bratislava		
STAVEBNÝ DOZOR	Slovenská správa ciest Miletičova 19, 826 19 Bratislava	PEČIATKA	
ZODPOVEDNÝ SD		PODPIS	
ZHOTOVITEĽ STAVBY	ZDRUŽENIE „INFRAŠTRUKTÚRA NITRA“ Vedúci člen združenia: Doprastav, a.s., Drieňová 27, 826 56 Bratislava Člen združenia: STRABAG, s.r.o., Mlynské Nivy 61/A, 825 18 Bratislava		PEČIATKA
RIADITEĽ STAVBY - PREDSTAVITEĽ ZHOTOVITEĽA	ING. J. ROVNAN	PODPIS	

NÁLEŽITOSŤOU A PRESNOSŤOU
ZODPOVEDÁ PREDISOM

PREVÁDZKOVÝ PORIADOK

SO 518

ZHOTOVITEĽ DRS:		DOPRAVOPROJEKT, a.s.			
 DOPRAVOPROJEKT, a.s. DIVÍZIA BRATISLAVA I 83203 BRATISLAVA, KOMINÁRSKA 2,4		DIVÍZIA BRATISLAVA I Kominárska 2,4, 832 03 Bratislava			
		RIADITEĽ DIV. BRATISLAVA I	ING. J. HARVANČÍK	PODPIS	
		HL. INŽ. PROJEKTU	ING. M. KODAJOVÁ	PODPIS	
		Č. ZÁKAZKY	7782-03		
PODZHOTOVITEĽ DRS:					
 Kasálova 38, 949 01 Nitra t.č. 037 7721 001 www.vht.sk, info@vht.sk		ZODPOVEDNÝ PROJEKTANT	ING. J. KANIANSKY	PODPIS	
		VYPRACOVAL	ING. PATRIK DEÁK, MGR. ŠTEFAN KOVÁČEK	PODPIS	
		KONTROLOVAL	ING. P. DEÁK	PODPIS	
KRAJ:	NITRIANSKY	KATASTR. ÚZEMIE:	k.ú. Mlynské, <u>Lužianky</u> , Dražovce, Zbehy, Čakajovce, Zobor		
OKRES:	NITRA				
OBJEKT / BUILDING		DÁTUM			08/2018
SO 518 ODVEDENIE DAŽDOVÝCH VÔD PARKOVISKA BUS		FORMÁT			4 A4
SO 518 Drainage of rainwater from parking pot BUS		MIERKA			1:25
		STUPEŇ			DSRS
		ČÍS. ZÁKAZKY			7782-03
NÁZOV PRÍLOHY / TITLE		ČÍS. SÚPRÁVY:			ČÍS. PRÍLOHY: 07
DETAIL ODLUČOVAČA ROPNÝCH LÁTOK DETAIL OF OIL SUBSTANCES SEPARATOR					