


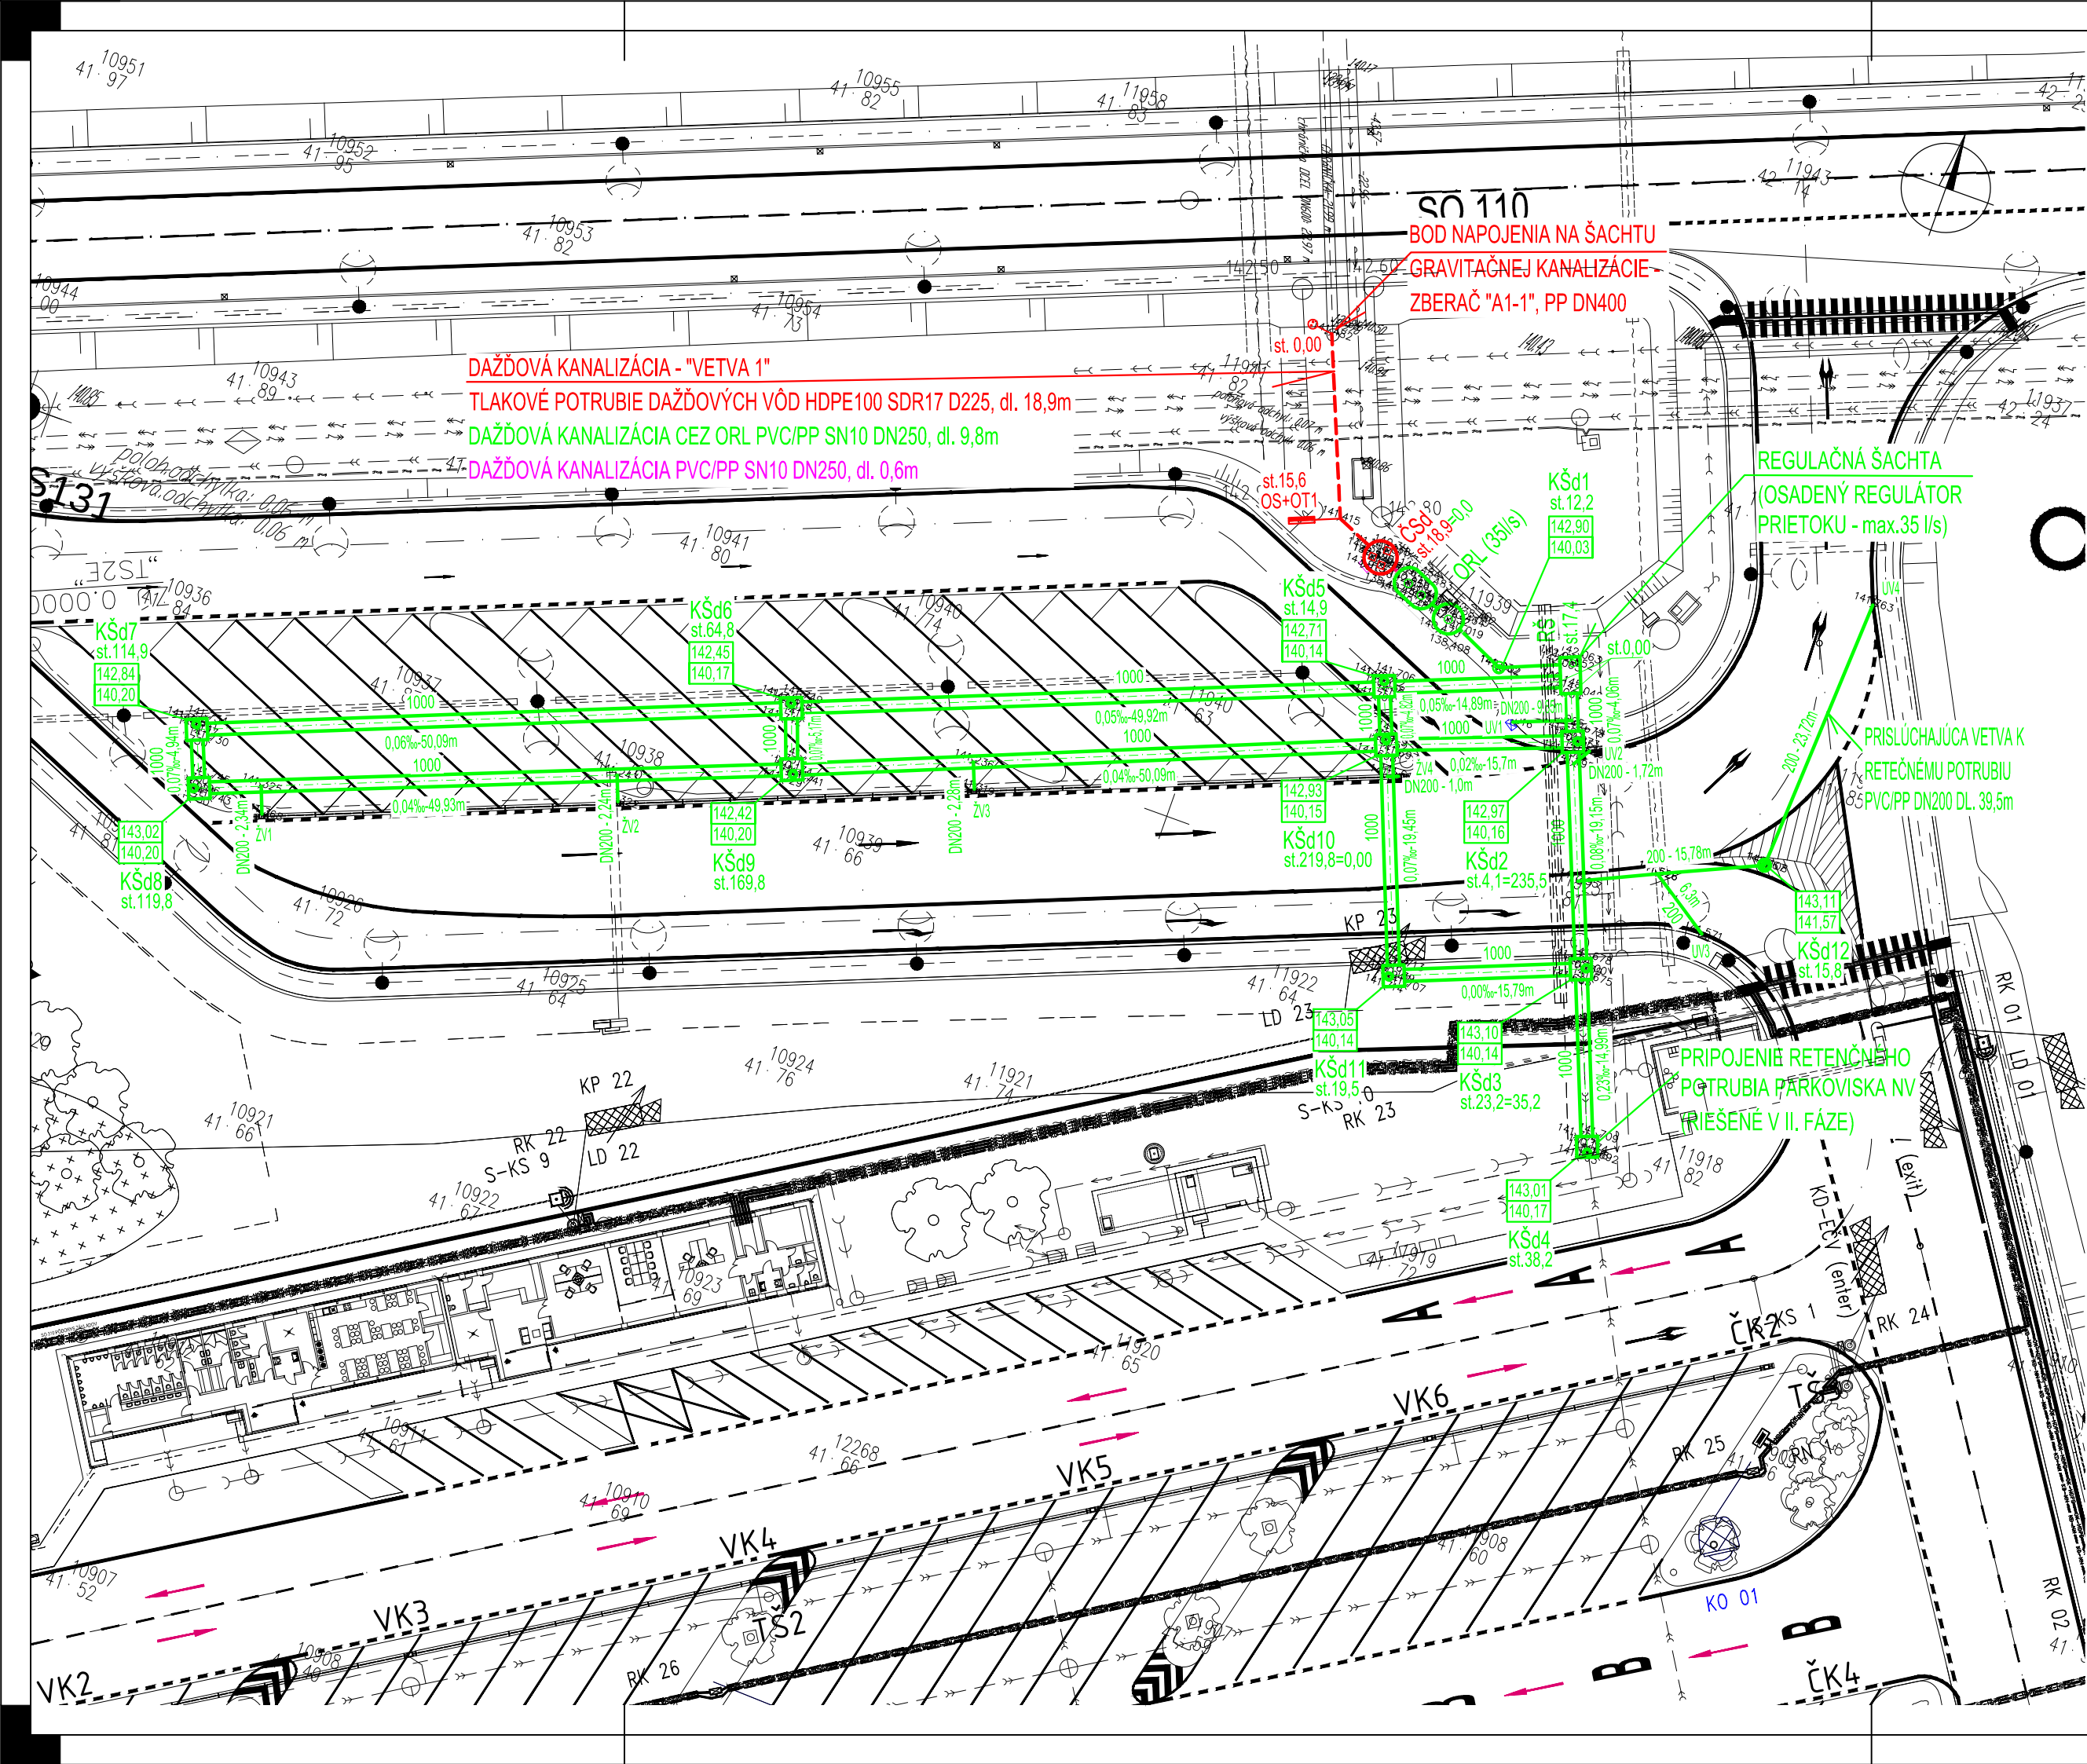

VYBUDOVANÉ INŽINIERSKE SIETE V RÁMCI SO 518

- SO 518 Odvodnenie dažďových vôd parkoviska BUS
- TLAKOVÉ POTRUBIE DAŽĎOVÝCH VÔD (materiál HDPE)
 - DAŽĎOVA KANALIZÁCIA (materiál PVC/PP)
 - DAŽĎOVA KANALIZÁCIA CEZ ORL - RETENČNÉ POTRUBIE
 - DAŽĎOVA KANALIZÁCIA CEZ ORL (materiál PVC/PP)
 - DIMENZIA (DN), SPÁD (‰), DLŽKA POTRUBIA (m)
 - KŠd
 - ORL
 - RŠ
 - ČSs
 - ST.0,00m
 - OS+OT
- KANAL. ŠACHTA NA DAŽĎOVEJ KANALIZÁCII DN1000/DN1500
ODLUČOVAČ ROPNÝCH LÁTOK 35 l/s S VÝSTUPOM DO 0,5mg/l NEL
REDUKČNÁ ŠACHTA S REGULÁTOROM ODTOKU max. 35 l/s
ČERPACIA STANICA ĎAŽĎOVÝCH VÔD
STANIČENIE NA KANALIZAČNOM POTRUBÍ
VÝVOD SIGNALIZAČNÉHO VODIČA
ORIENTAČNÝ STĹPIK+ORIENT. TABUĽKA

NAVRHOVANÉ INŽINIERSKE SIETE (neriešené v tejto PD)

- SO 556 VODOVODNÁ PRIPOJKA PRE PARKOVISKO NV
- SO 751 TELEKOM. VEDENIE
- SO 601 EL. VEDENIE VN
- SO 557 VODOVOD
- SO 531-2 SPLAŠKOVÁ KANALIZÁCIA
- SO 610-625 EL. VEDENIE NN
- SO 631-645 VEREJNÉ OSVETLENIE
- SO 655 TELEKOM. VEDENIE


EXISTUJÚCE INŽINIERSKE SIETE

- SO 506 DAŽĎOVÁ KANALIZÁCIA
- SO 506 TELEKOM. VEDENIE
- SO 506 EL. VEDENIE NN
- SO 505 DAŽĎOVÁ KANALIZÁCIA
- SO 601 EL. VEDENIE VN
- SO 507 VODOVOD VEREJNÝ
- SO 504 SPLAŠKOVÁ KANALIZÁCIA
- VPUST NA ŠTRBINOVOM ŽLABE/ UL.VPUS

UPOZORNENIE

I.S. SIETE SÚ ZAKRESLENÉ LEN INFORMATÍVNE. STAVEBNÍK JE PRED ZAČATÍM ZEMNÝCH PRÁČ, POVINNÝ ZABEZPEČIť ICH PRESNÉ VYTÝČENIE! PRI PRIESTOROVOM USPORIADANÍ PODZEMNÝCH VEDENÍ JE POTREBNÉ DODRŽAť MIN. VZDIALENOSTI V HORIZONTÁLNO M A VO VERTIKÁLNO M SMERE PODĽA STN 73 6005.

PREHLADNÁ SITUÁCIA

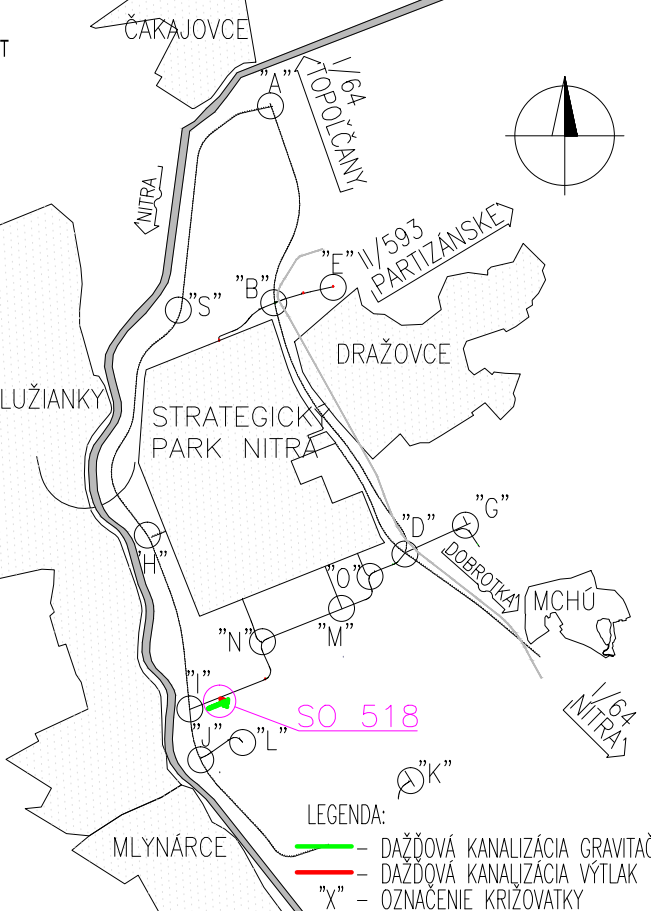

NÁZOV STAVBY		
PRÍPRAVA STRATEGICKÉHO PARKU NITRA PRÍPRAVA CESTNEJ INFRAŠTRUKTÚRY - STRATEGICKÝ PARK NITRA		
OBJEDNÁVATEĽ	Slovenská správa ciest Miletičova 19, 826 19 Bratislava	
STAVEBNÝ DOZOR	Slovenská správa ciest Miletičova 19, 826 19 Bratislava	PEČIATKA
	ZODPOVEDNÝ SD	PODPIS

ZHOTOVITEĽ STAVBY	ZDRUŽENIE „INFRAŠTRUKTÚRA NITRA“	PEČIATKA
Doprastav STRABAG	Vedúci člen združenia: Doprastav, a.s., Drieňová 27, 826 56 Bratislava Člen združenia: STRABAG, s.r.o., Mlynské Nivy 61/A, 825 18 Bratislava	
	RIADITEĽ STAVBY - PREDSTAVITEĽ ZHOTOVITEĽA	ING. J. ROVNAN
		PODPIS

NÁLEŽITOSŤOU A PRESNOSŤOU
ZODPOVEDÁ PREDPISOM

DOKUMENTÁCIA SKUTOČNÉHO REALIZOVANIA STAVBY

SO 518

ZHOTOVITEĽ DRS:	DOPRAVOPROJEKT, a.s. DIVÍZIA BRATISLAVA I Kominárska 2,4, 832 03 Bratislava		
DOPRAVOPROJEKT, a.s. DIVÍZIA BRATISLAVA I 83203 BRATISLAVA, KOMINÁRSKA 2,4	RIADITEĽ DIV. BRATISLAVA I	ING. J. HARVANČÍK	PODPIS
	HL. INŽ. PROJEKTU	ING. M. KODAJOVÁ	PODPIS
	Č. ZÁKAZKY	7782-03	

PODZHOTOVITEĽ DRS:			PODPIS
ZODPOVEDNÝ PROJEKTANT	ING. J. KANIANSKY		PODPIS
VYPRACOVAL	ING. PATRIK DEÁK, MGR. ŠTEFAN KOVAČÍK		PODPIS
KONTROLOVAL	ING. P. DEÁK		PODPIS

KRAJ:	NITRIANSKY	KATASTR. ÚZEMIE:	NITRA	DÁTUM	08/2018
OKRES:	NITRA	k.ú. Mlynáre, Lužianky, Dražovce, Zbehy, Čakajovce, Zobor		FORMÁT	4 A4
OBJEKT / BUILDING				MIERKA	1:500
SO 518 ODVEDENIE DAŽĎOVÝCH VÔD PÁRKOVISKA BUS SO 518 Drainage of rainwater from parking pot BUS				STUPEŇ	DSRS
NÁZOV PRÍLOHY/ TITLE				ČÍS. ZÁKAZKY	7782-03
SITUÁCIA LAYOUT				ČÍS. SÚPRÁVY:	ČÍS. PRÍLOHY:
					02