


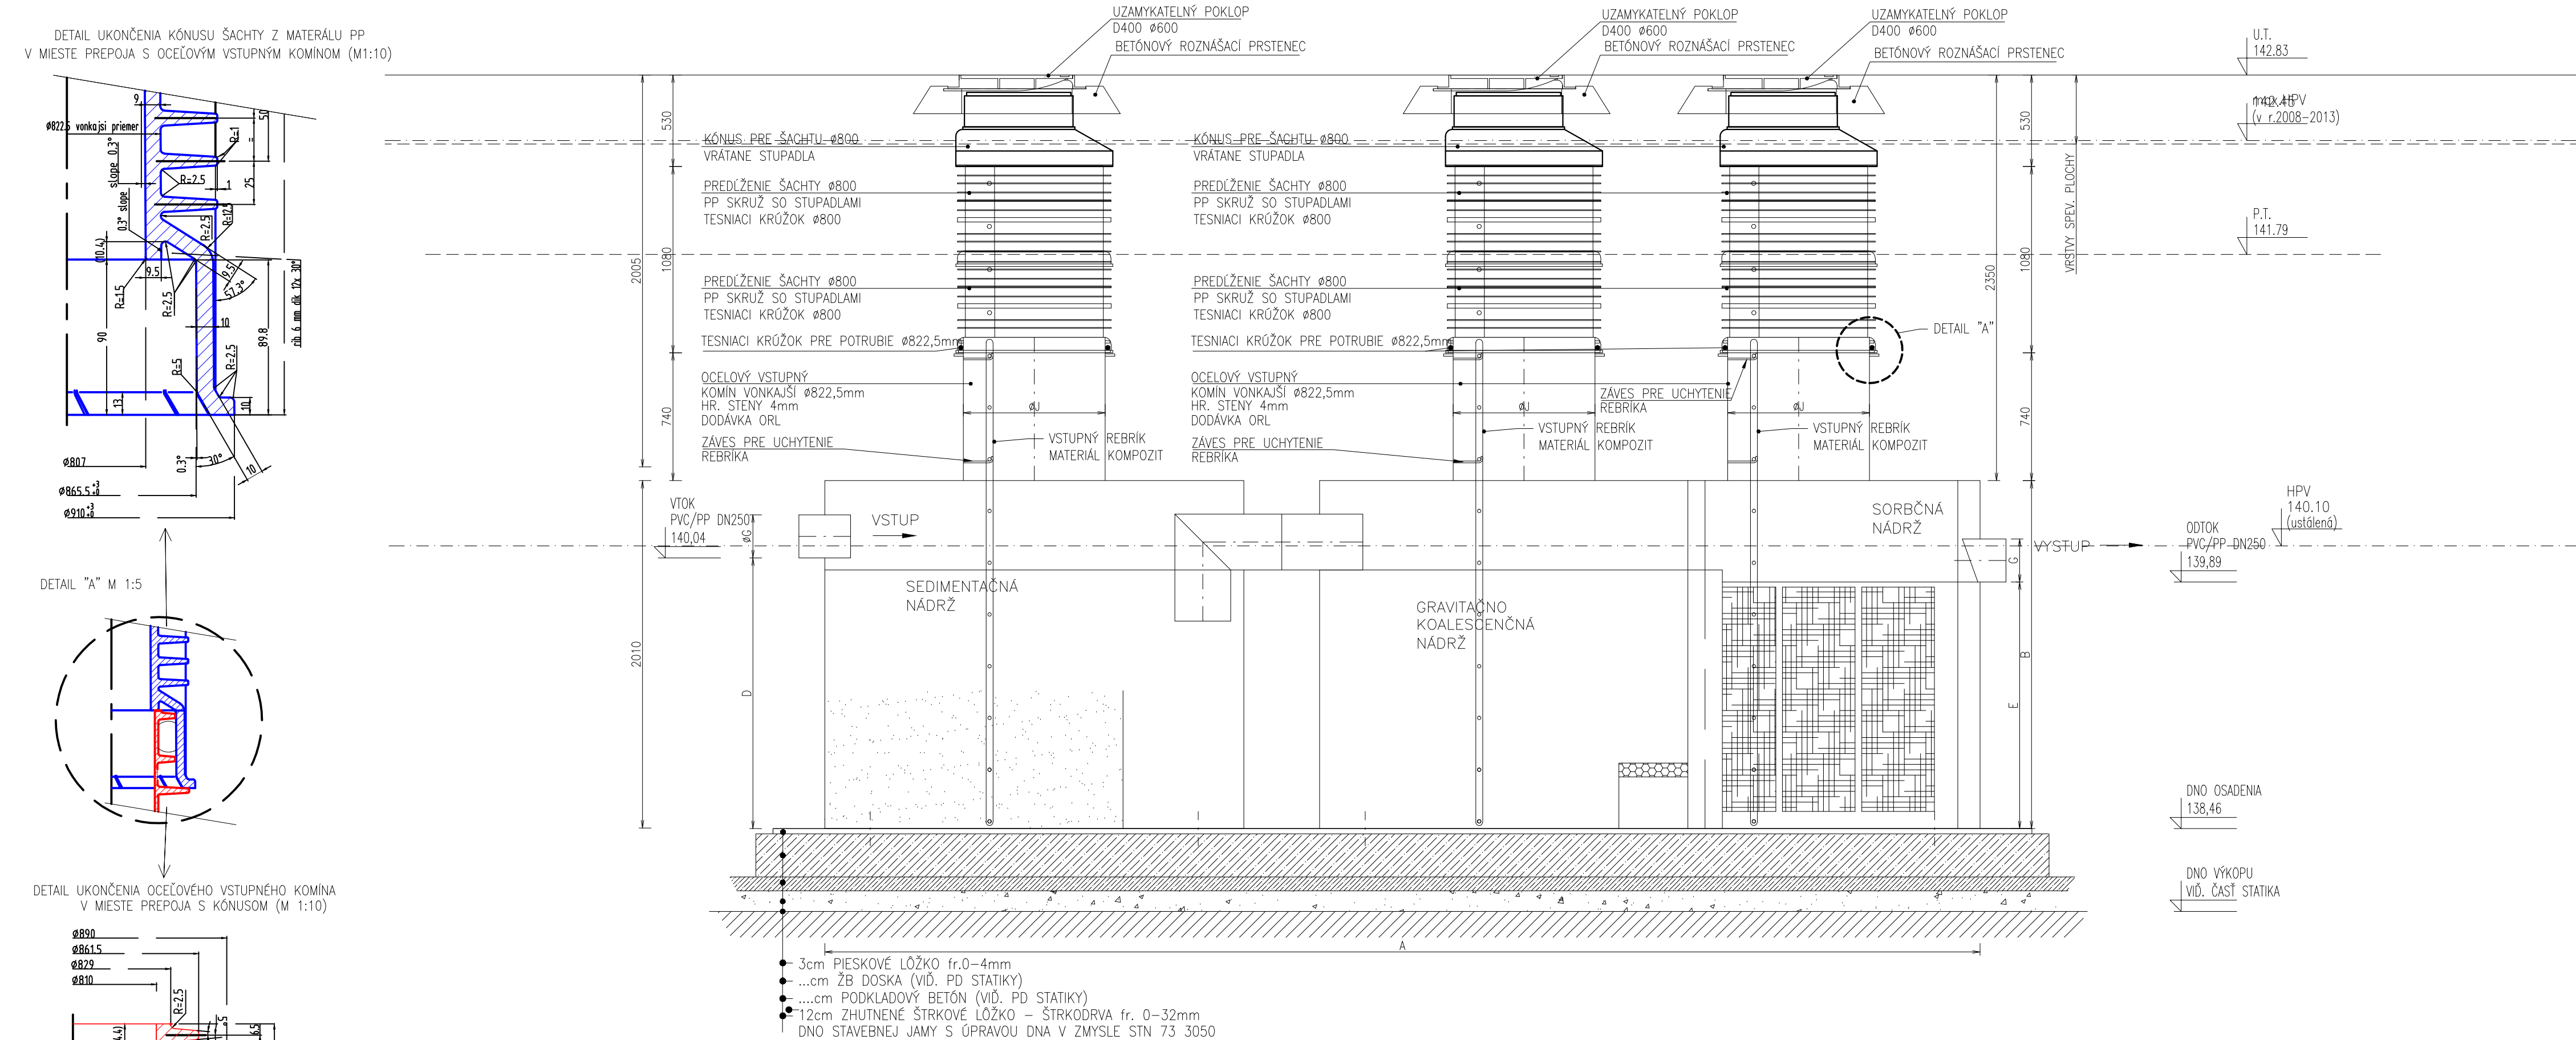

NÁZOV STAVBY		
PRÍPRAVA STRATEGICKÉHO PARKU NITRA PRÍPRAVA CESTNEJ INFRAŠTRUKTÚRY - STRATEGICKÝ PARK NITRA		
OBJEDNÁVATEĽ	Slovenská správa ciest Miletičova 19, 826 19 Bratislava	
STAVEBNÝ DOZOR	Slovenská správa ciest Miletičova 19, 826 19 Bratislava	PEČIATKA
ZODPOVEDNÝ SD		PODPIS
ZHOTOVITEĽ STAVBY	ZDRUŽENIE „INFRAŠTRUKTÚRA NITRA“ Vedúci člen združenia: Doprastav, a.s., Drieňová 27, 826 56 Bratislava Člen združenia: STRABAG, s.r.o., Mlynské Nivy 61/A, 825 18 Bratislava	PEČIATKA
RIADITEĽ STAVBY - PREDSTAVITEĽ ZHOTOVITEĽA		PODPIS
ING. J. ROVNÁN		PODPIS

NÁLEŽITOSŤOU A PRESNOSŤOU
ZODPOVEDÁ PREDISOM

DOKUMENTÁCIA SKUTOČNÉHO REALIZOVANIA STAVBY

SO 518

ZHOTOVITEĽ DRS: DOPRAVOPROJEKT, a.s. DIVÍZIA BRATISLAVA I 83203 BRATISLAVA, KOMINÁRSKA 2,4	DOPRAVOPROJEKT, a.s. DIVÍZIA BRATISLAVA I Kominárska 2,4, 832 03 Bratislava		
	RIADITEĽ DIV. BRATISLAVA I	ING. J. HARVANČÍK	PODPIS
	HL. INŽ. PROJEKTU	ING. M. KODAJOVÁ	PODPIS
	Č. ZÁKAZKY	7782-03	

PODZHOTOVITEĽ DRS: projektová kancelária Kasálova 38, 849 01 Nitra t.č. 037 7721 001 www.vht.sk, info@vht.sk	ZODPOVEDNÝ PROJEKTANT	ING. J. KANIANSKY	PODPIS
	VYPRACOVAL	ING. PATRIK DEÁK, MGR. ŠTEFAN KOVAČIK	PODPIS
	KONTROLOVAL	ING. P. DEÁK	PODPIS

KRAJ: OKRES:	NITRIANSKY NITRA	KATASTR. ÚZEMIE: k.ú. Mlynské, Lužianky, Dražovce, Zbehy, Čakajovce, Zobor	DÁTUM	08/2018
OBJEKT / BUILDING			FORMÁT	4 A4
SO 518 ODVEDENIE DAŽĎOVÝCH VÔD PARKOVISKA BUS			MIERKA	1:25
SO 518 Drainage of rainwater from parking pot BUS			STUPEŇ	DSRS
NÁZOV PRÍLOHY / TITLE			Čís. ZÁKAZKY	7782-03
DETAIL ODLUČOVAČA ROPNÝCH LÁTOK DETAIL OF OIL SUBSTANCES SEPARATOR			Čís. SÚPRÁVY:	Čís. PRÍLOHY:
				07

H UPRESNI ODBERATEĽ(PROJEKTANT) PODĽA HLBKÝ ULOŽENIA KANALIZÁCIE