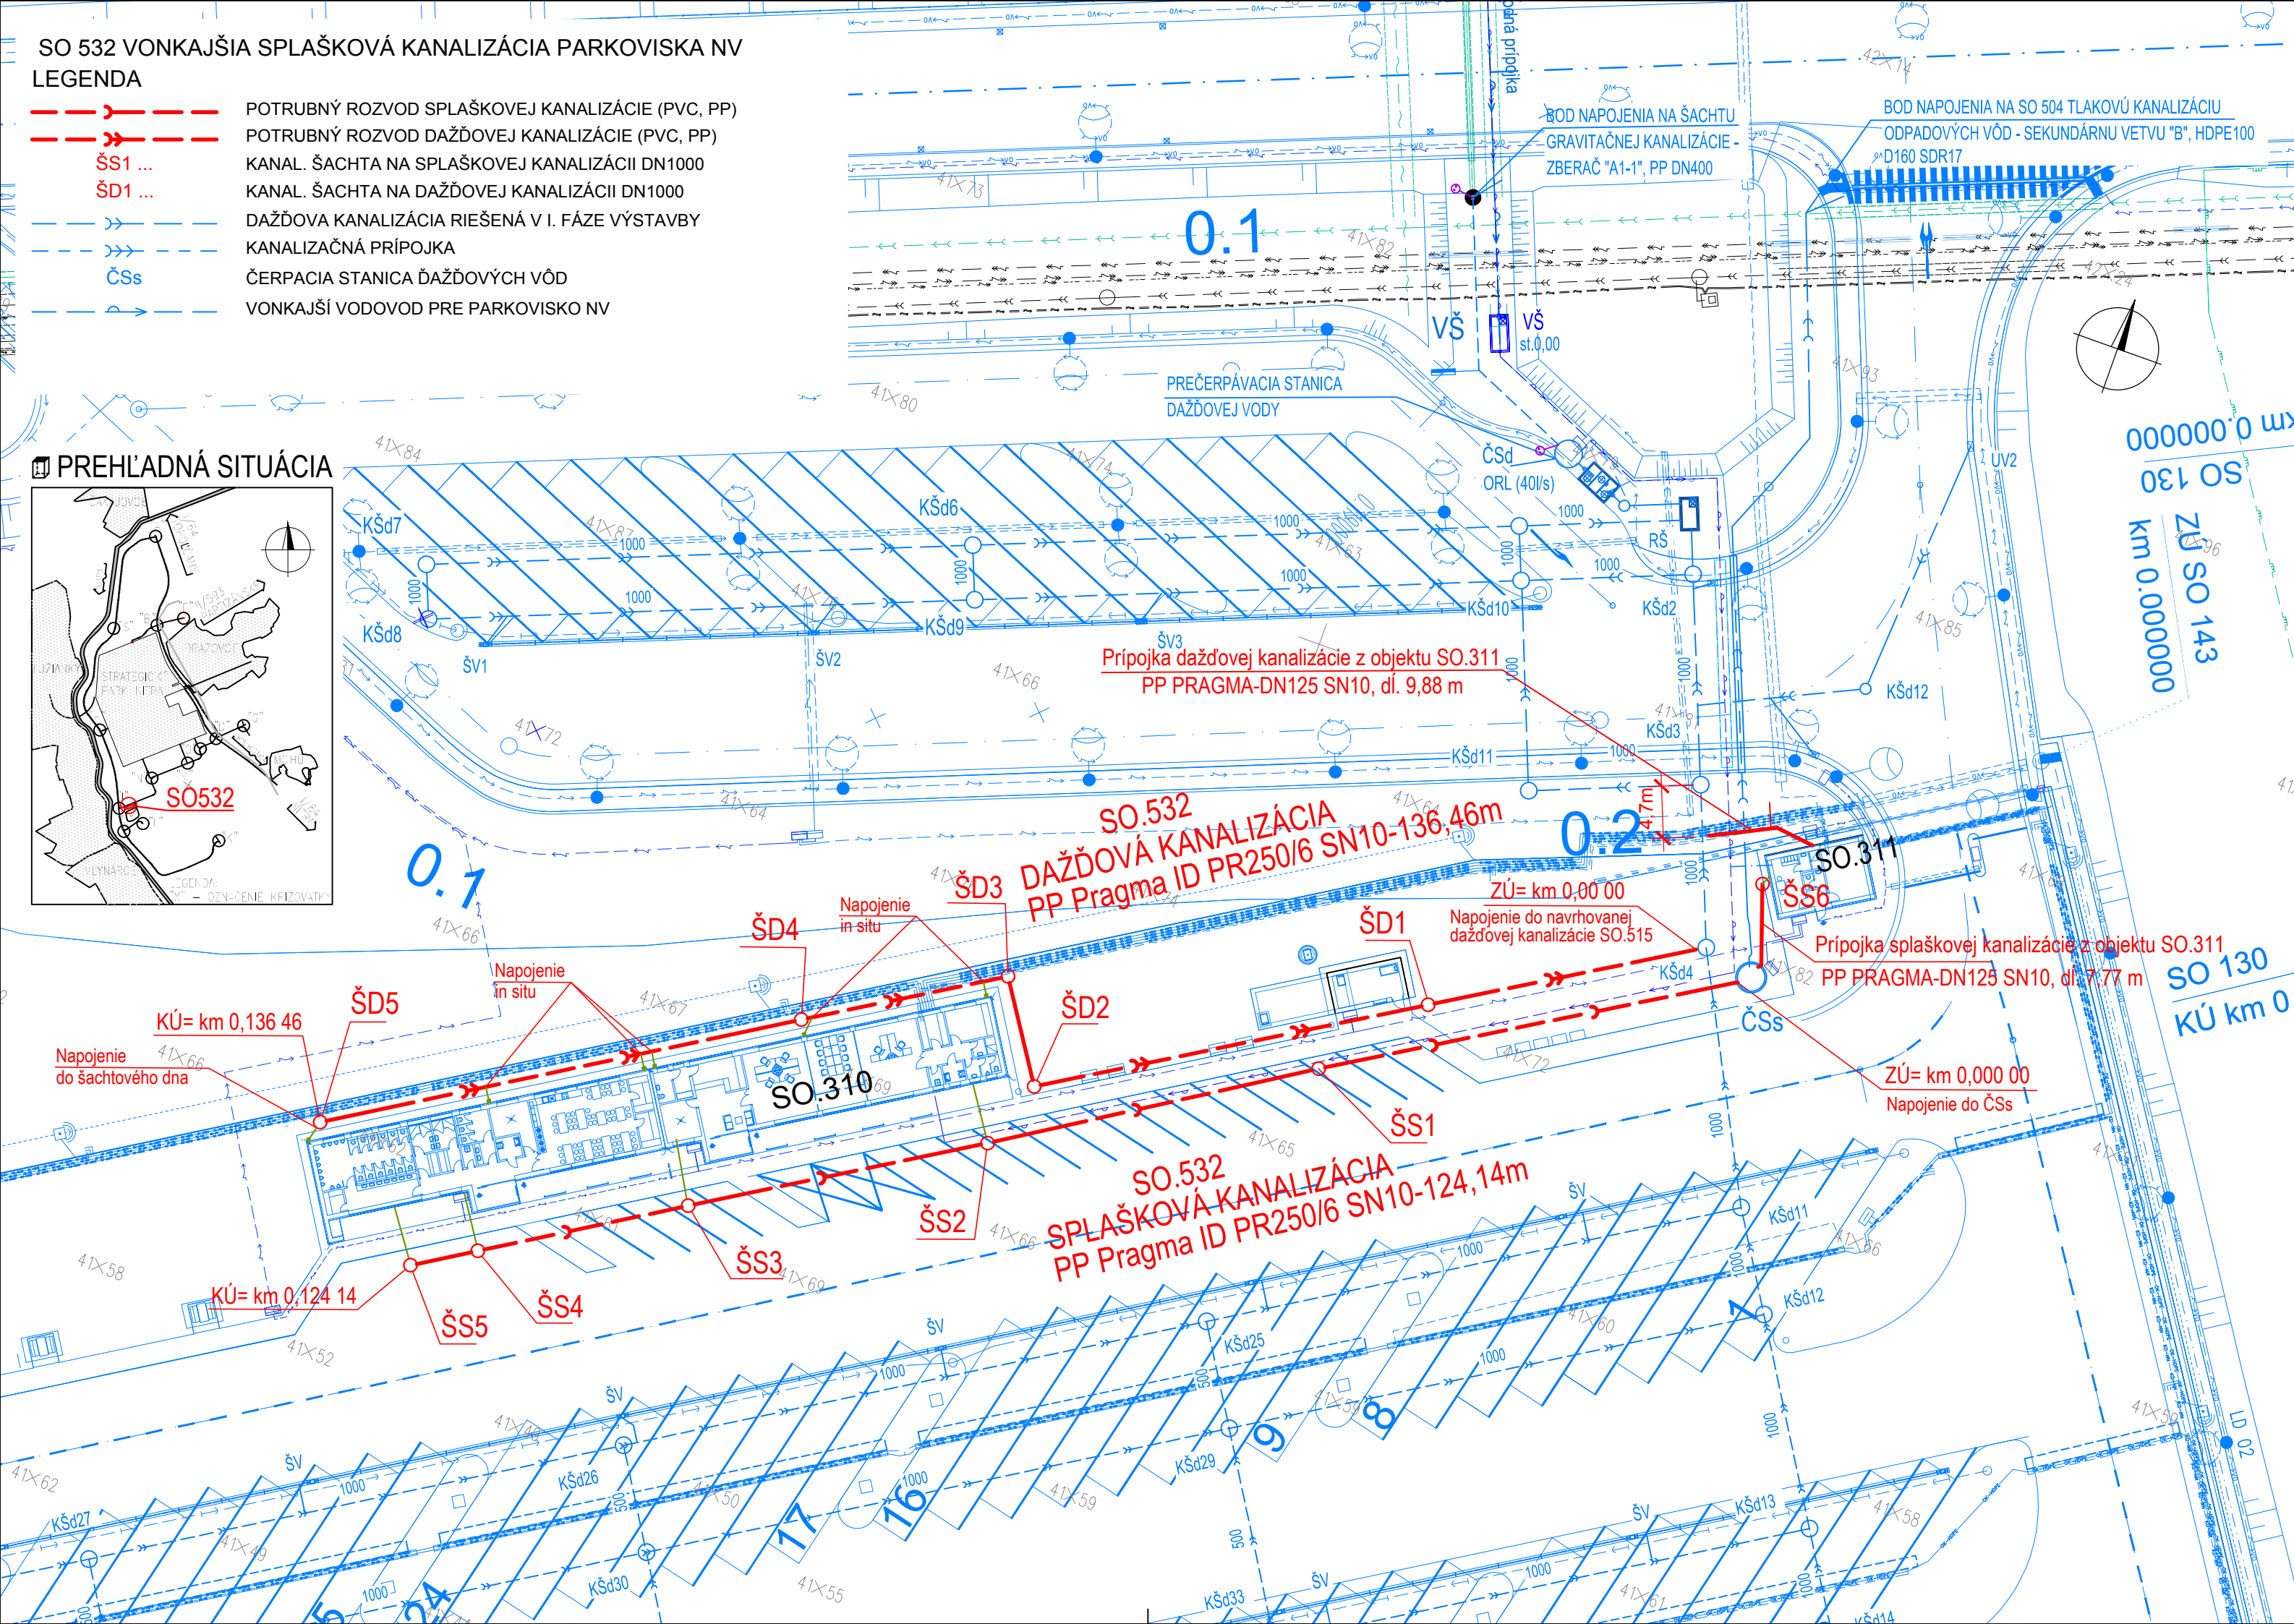


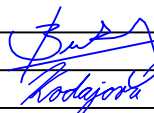
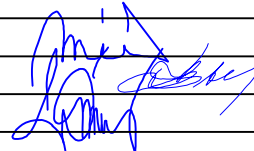
	POTRUBNÝ ROZVOD SPLAŠKOVEJ KANALIZÁCIE (PVC, PP)
	POTRUBNÝ ROZVOD DAŽĎOVEJ KANALIZÁCIE (PVC, PP)
ŠS1 ...	KANAL. ŠACHTA NA SPLAŠKOVEJ KANALIZÁCIÍ DN1000
ŠD1 ...	KANAL. ŠACHTA NA DAŽĎOVEJ KANALIZÁCIÍ DN1000
	DAŽĎOVA KANALIZÁCIA RIEŠENÁ V I. FÁZE VÝSTAVBY
	KANALIZAČNÁ PRÍPOJKA
ČSs	ČERPACIA STANICA DAŽĎOVÝCH VÔD
	VONKAŠÍ VODOVOD PRE PARKOVIŠKO NV

[illegible]

NÁZOV STAVBY PRÍPRAVA STRATEGICKÉHO PARKU NITRA FÁZA 2 PRÍPRAVA CESTNEJ INFRAŠTRUKTÚRY - STRATEGICKÝ PARK NITRA		
OBJEDNÁVATEĽ 	Slovenská správa ciest Miletičova 19, 826 19 Bratislava	
STAVEBNÝ DOZOR 	Slovenská správa ciest Miletičova 19, 826 19 Bratislava	PEČIATKA
ZHOTOVITEĽ STAVBY 	ZDRUŽENIE „INFRAŠTRUKTÚRA NITRA“ Vedúci člen združenia: Doprastav, a.s., Drieňová 27, 826 56 Bratislava Člen združenia: STRABAG, s.r.o., Mlynské Nivy 61/A, 825 18 Bratislava	PEČIATKA

DOKUMENTÁCIA SKUTOČNÉHO REALIZOVANIA STAVBY

SO 532

 DOPRAVOPROJEKT DOPRAVOPROJEKT, a.s. DIVÍZIA BRATISLAVA I 83203 BRATISLAVA, KOVČNÁRSKA 2,4		DOPRAVOPROJEKT, a.s.			
		DIVÍZIA BRATISLAVA I			
		Kominárska 2,4, 832 03 Bratislava			
RIADITEĽ DIV. BRATISLAVA I		ING. S. BUKOVINSKÝ	PODPIS		
HL. INŽ. PROJEKTU		ING. M. KODAJOVÁ	PODPIS		
Č. ZÁKAZKY		7782-03			
 DOPRAVOPROJEKT DOPRAVOPROJEKT, a.s. DIVÍZIA BRATISLAVA I 83203 BRATISLAVA, KOVČNÁRSKA 2,4				PODPIS	
		ZODPOVEDNÝ PROJEKTANT	ING. PETER MÉSZÁROS	PODPIS	
		VYPRACOVAL	Ing. LUCIA ŠTAUDEROVÁ	PODPIS	
		KONTROLOVAL	ROMAN ZÁLEŠÁK	PODPIS	
KRAJ: NITRIANSKY	KATASTR. ÚZEMIE:	DÁTUM	12. 2018		
OKRES: NITRA	k.ú. Mlynárce, Lužianky, Dražovce, Zbehy, Čakajovce, Zobor	FORMÁT	3 A4		
OBJEKT / BUILDING SO 532 VONKAJŠIA SPLAŠKOVÁ KANALIZÁCIA PARKOVISKA NV SO 532 OUTER SEWAGE CANALIZATION OF PARKING POT NV		MIERKA	1 : 500		
		STUPEŇ	DSRS		
		ČÍS. ZÁKAZKY	7782-03		
		NÁZOV PRÍLOHY / TITLE SITUÁCIA LAYOUTS		ČÍS. SÚPRAVY:	ČÍS. PRÍLOHY: 003