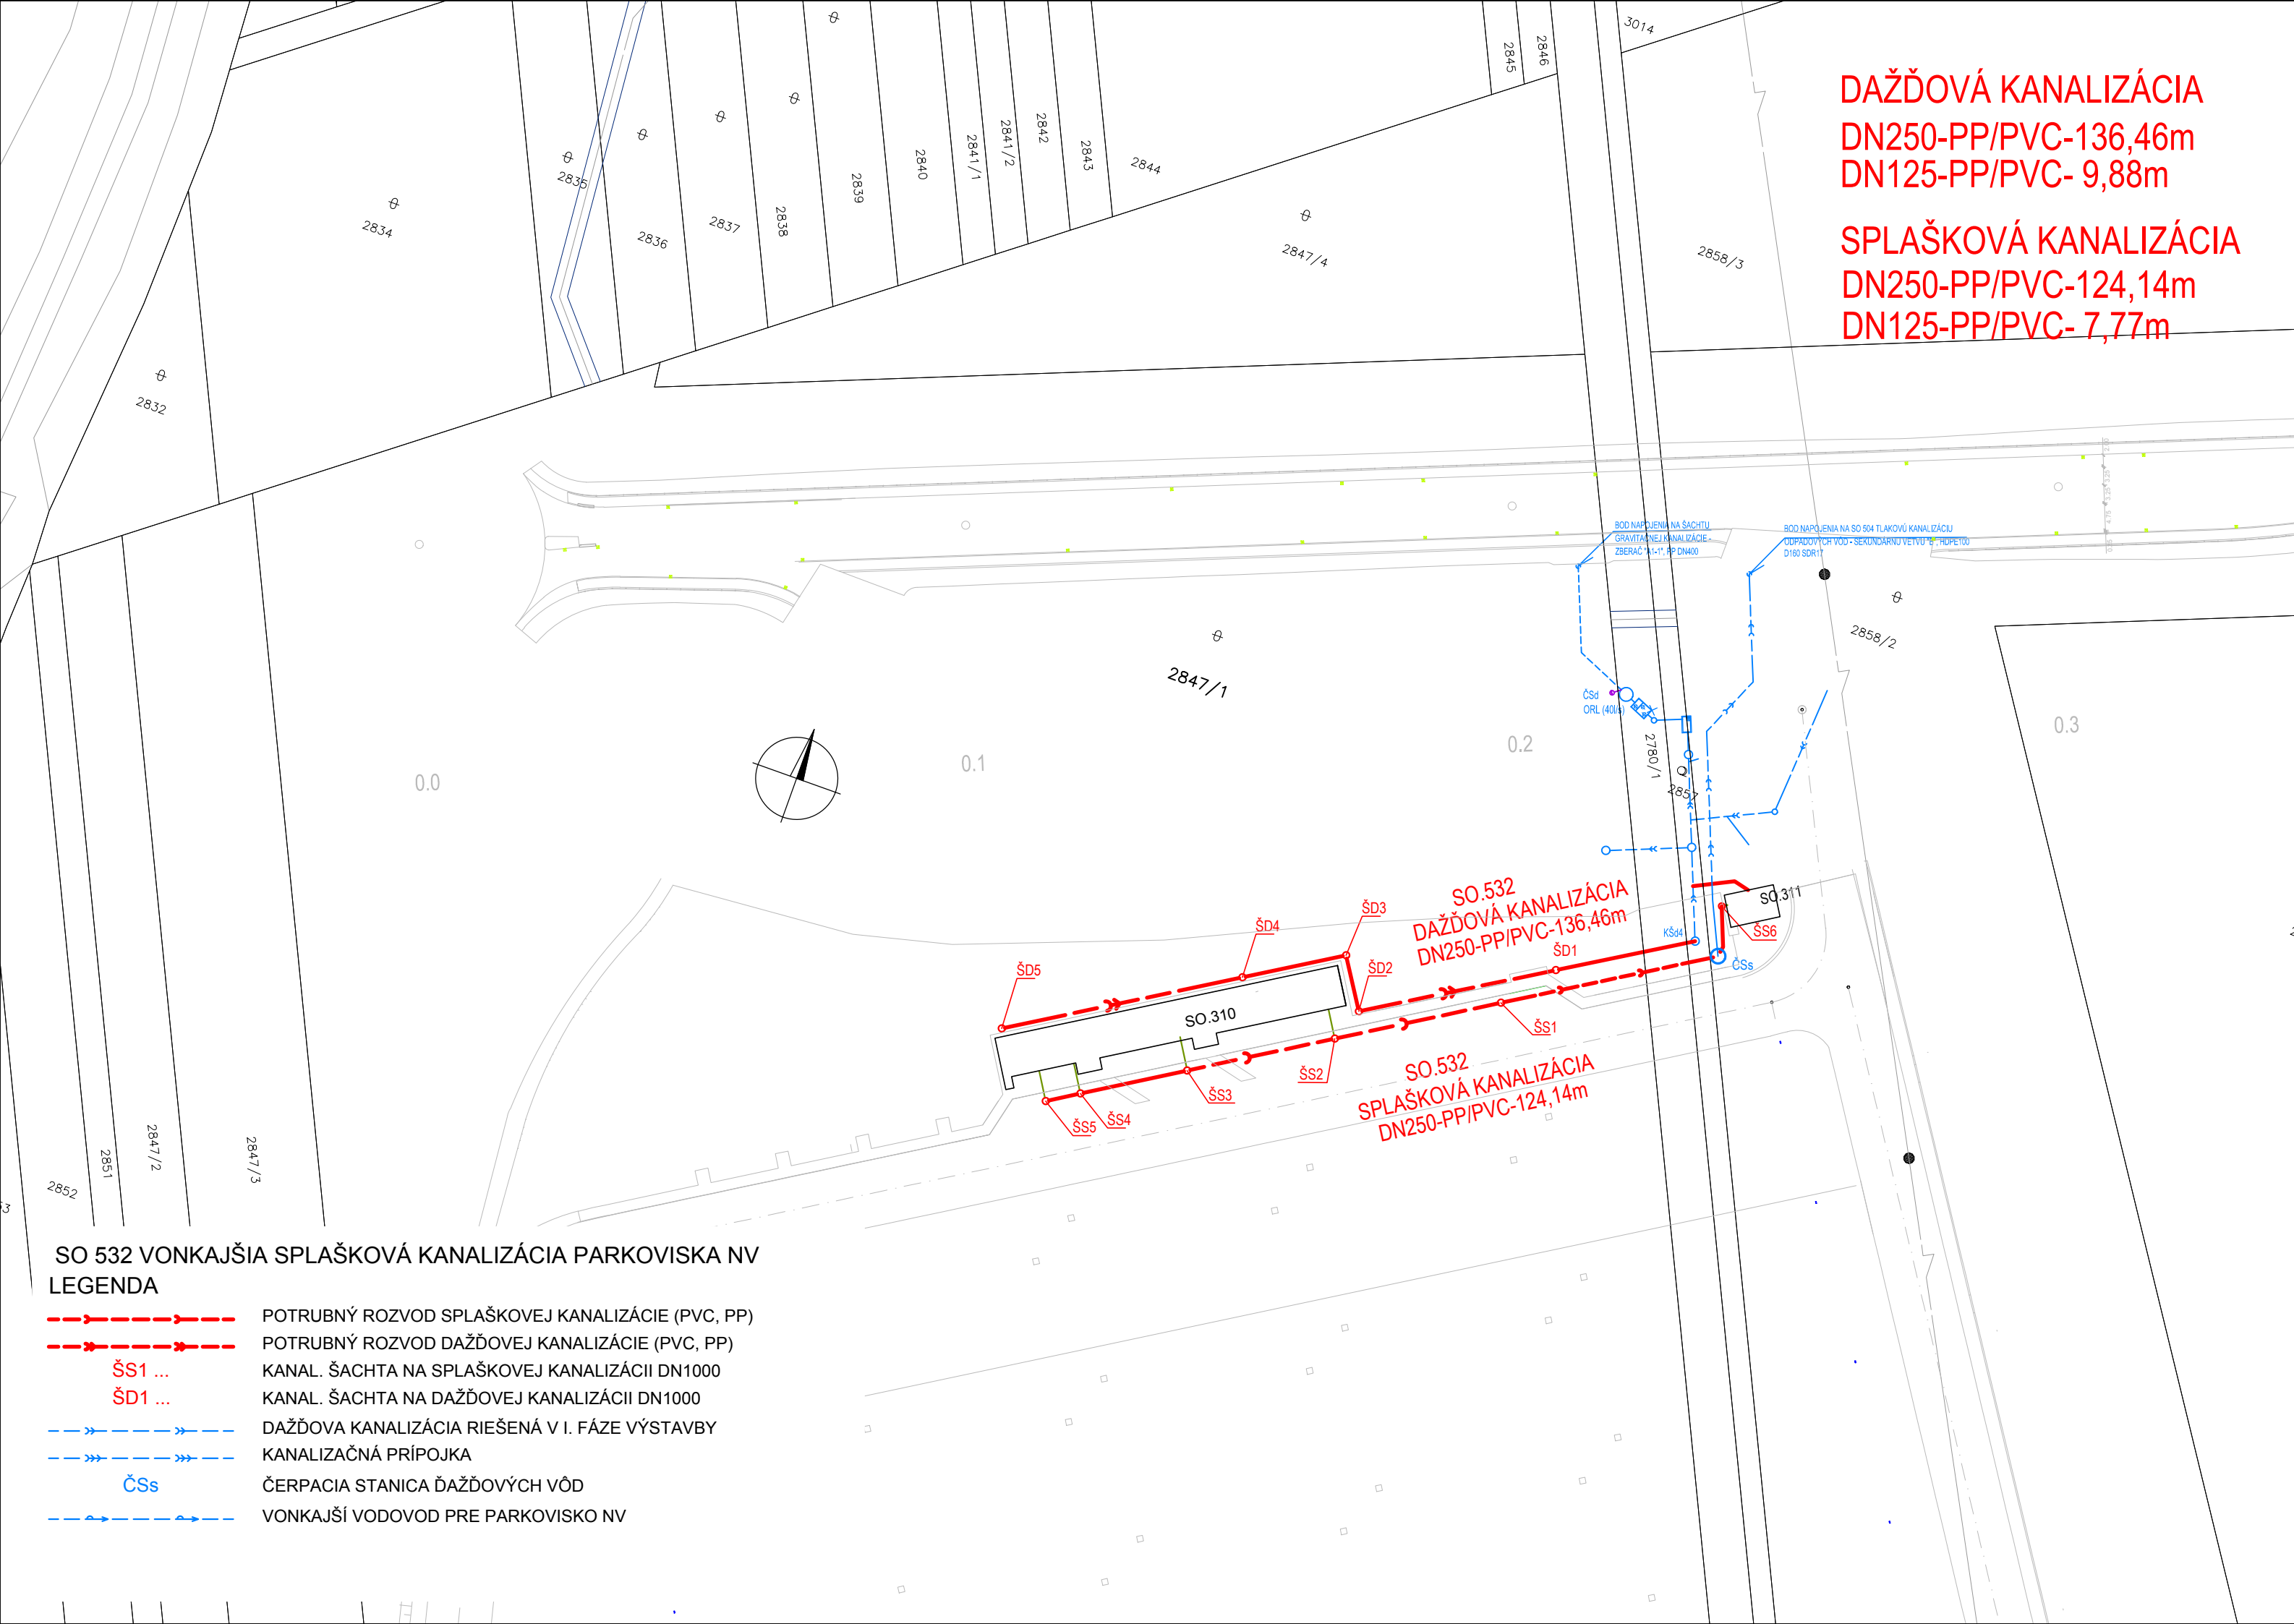




SO 532 VONKAJŠIA SPLAŠKOVÁ KANALIZÁCIA PARKOVISKA NV
LEGENDA

- POTRUBNÝ ROZVOD SPLAŠKOVEJ KANALIZÁCIE (PVC, PP)
- POTRUBNÝ ROZVOD DAŽDOVEJ KANALIZÁCIE (PVC, PP)
- ŠS1 ...
- ŠD1 ...
- DAŽDOVA KANALIZÁCIA RIEŠENÁ V I. FÁZE VÝSTAVBY
- KANALIZAČNÁ PRÍPOJKA
- ČSs
- ČERPACIA STANICA DAŽDOVÝCH VÔD
- VONKAJŠÍ VODOVOD PRE PARKOVISKO NV

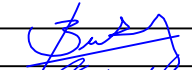
DAŽĐOVÁ KANALIZÁCIA
DN250-PP/PVC-136,46m
DN125-PP/PVC- 9,88m

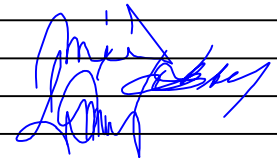
SPLAŠKOVÁ KANALIZÁCIA
DN250-PP/PVC-124,14m
DN125-PP/PVC- 7,77m

NÁZOV STAVBY PRÍPRAVA STRATEGICKÉHO PARKU NITRA FÁZA 2 PRÍPRAVA CESTNEJ INFRAŠTRUKTÚRY - STRATEGICKÝ PARK NITRA		
OBJEDNÁVATEĽ 	Slovenská správa ciest Miletičova 19, 826 19 Bratislava	
STAVEBNÝ DOZOR 	Slovenská správa ciest Miletičova 19, 826 19 Bratislava	PEČIATKA
ZHOTOVITEĽ STAVBY  	ZDRUŽENIE „INFRAŠTRUKTÚRA NITRA“ Vedúci člen združenia: Doprastav, a.s., Drieňová 27, 826 56 Bratislava Člen združenia: STRABAG, s.r.o., Mlynské Nivy 61/A, 825 18 Bratislava	PEČIATKA

MANUÁL UŽÍVANIA STAVBY

SO 532

ZHOTOVITEĽ DSRS:  DOPRAVOPROJEKT, a.s. DIVÍZIA BRATISLAVA I 83203 BRATISLAVA, KOVINÁRSKA 2,4		DOPRAVOPROJEKT, a.s. DIVÍZIA BRATISLAVA I Kominárska 2,4, 832 03 Bratislava	
RIADITEĽ DIV. BRATISLAVA I	ING. S. BUKOVINSKÝ	PODPIS	
HL. INŽ. PROJEKTU	ING. M. KODAJOVÁ	PODPIS	
Č. ZÁKAZKY	7782-03		

PODZHOTOVITEĽ DSRS:  DOPRAVOPROJEKT, a.s. DIVÍZIA BRATISLAVA I 83203 BRATISLAVA, KOMINÁRSKA 2,4				PODPIS	
		ZODPOVEDNÝ PROJEKTANT	ING. PETER MÉSŽÁROS	PODPIS	
		VYPRACOVAL	Ing. LUCIA ŠTAUDEROVÁ	PODPIS	
		KONTOLOVAL	ROMAN ZÁLEŠÁK	PODPIS	

KRAJ:	NITRIANSKY	KATASTR. ÚZEMIE:		DÁTUM	12. 2018
OKRES:	NITRA	k.ú. Mlynáre, Lužianky, Dražovce, Zbehy, Čakajovce, Zobor		FORMÁT	3 A4
OBJEKT / BUILDING				MIERKA	1 : 1000
SO 532 VONKAJŠIA SPLAŠKOVÁ KANALIZÁCIA PARKOVISKA NV				STUPEŇ	DSRS
SO 532 OUTER SEWAGE CANALIZATION OF PARKING POT NV				Čís. ZÁKAZKY	7782-03

NÁZOV PRÍLOHY / TITLE		ČÍS. SÚPRAVY:	ČÍS. PRÍLOHY:
SITUÁCIA NA PODKLADE KATASTRÁLNEJ MAPY LAYOUT ON THE BASIS OF CADASTRAL MAP			002