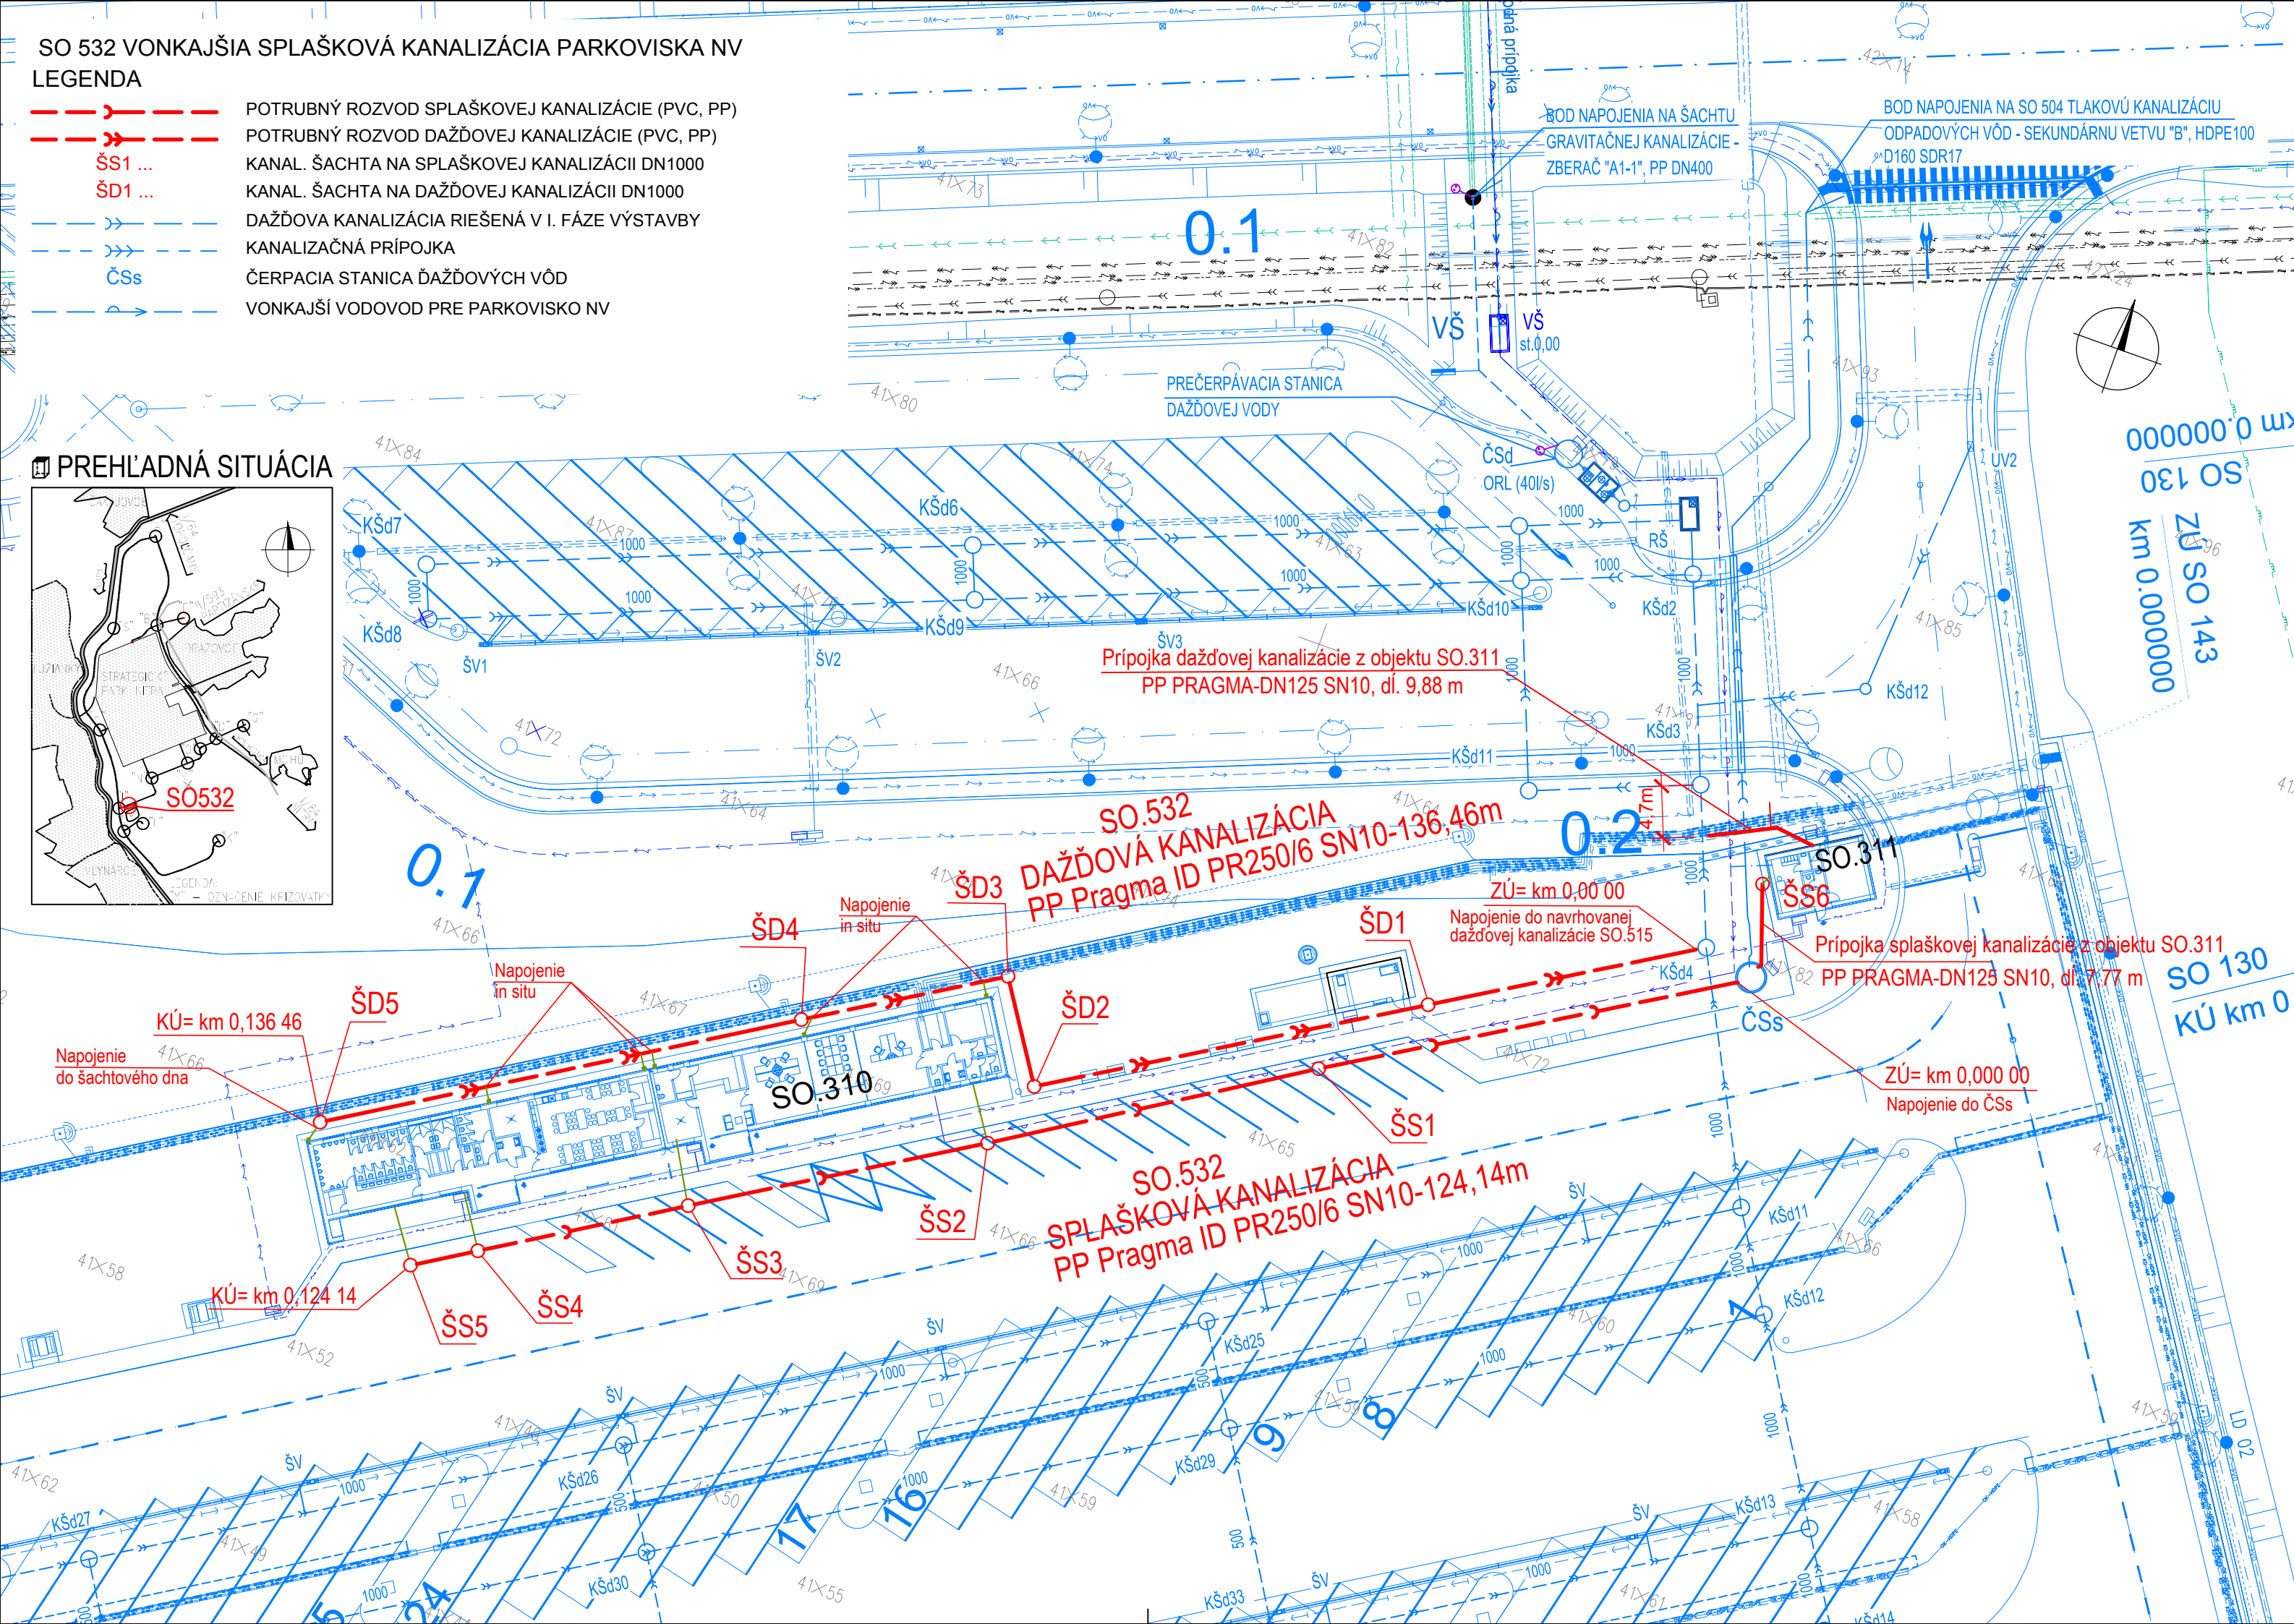


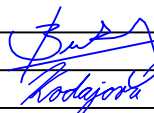
	POTRUBNÝ ROZVOD SPLAŠKOVEJ KANALIZÁCIE (PVC, PP)
	POTRUBNÝ ROZVOD DAŽĐOVEJ KANALIZÁCIE (PVC, PP)
	ŠS1 ... KANAL. ŠACHTA NA SPLAŠKOVEJ KANALIZÁCII DN1000
	ŠD1 ... KANAL. ŠACHTA NA DAŽĐOVEJ KANALIZÁCII DN1000
	DAŽĐOVA KANALIZÁCIA RIEŠENÁ V I. FÁZE VÝSTAVBY
	KANALIZAČNÁ PRÍPOJKA
	ČSs ČERPACIA STANICA ĎAŽĐOVÝCH VÔD
	VONKAŠÍ VODOVOD PRE PARKOVISKO NV

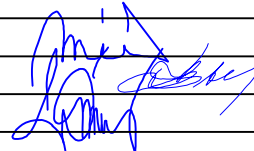


NÁZOV STAVBY PRÍPRAVA STRATEGICKÉHO PARKU NITRA FÁZA 2 PRÍPRAVA CESTNEJ INFRAŠTRUKTÚRY - STRATEGICKÝ PARK NITRA		
OBJEDNÁVATEĽ 	Slovenská správa ciest Miletičova 19, 826 19 Bratislava	
STAVEBNÝ DOZOR 	Slovenská správa ciest Miletičova 19, 826 19 Bratislava	PEČIATKA
ZHOTOVITEĽ STAVBY 	ZDRUŽENIE „INFRAŠTRUKTÚRA NITRA“ Vedúci člen združenia: Doprastav, a.s., Drieňová 27, 826 56 Bratislava Člen združenia: STRABAG, s.r.o., Mlynské Nivy 61/A, 825 18 Bratislava	PEČIATKA

MANUÁL UŽÍVANIA STAVBY

SO 532

 DOPRAVOPROJEKT DOPRAVOPROJEKT, a.s. DIVÍZIA BRATISLAVA I 83203 BRATISLAVA, KOVČNÁRSKA 2,4		DOPRAVOPROJEKT, a.s.		
		DIVÍZIA BRATISLAVA I		
		Kominárska 2,4, 832 03 Bratislava		
RIADITEĽ DIV. BRATISLAVA I		ING. S. BUKOVINSKÝ	PODPIS	
HL. INŽ. PROJEKTU		ING. M. KODAJOVÁ	PODPIS	
Č. ZÁKAZY		7782-03		

 DOPRAVOPROJEKT DOPRAVOPROJEKT, a.s. DIVÍZIA BRATISLAVA I 83203 BRATISLAVA, KOVČNÁRSKA 2,4						PODPIS	
		ZODPOVEDNÝ PROJEKTANT		ING. PETER MÉSZÁROS		PODPIS	
		VYPRACOVAL		Ing. LUCIA ŠTAUDEROVÁ		PODPIS	
		KONTROLOVAL		ROMAN ZÁLEŠÁK		PODPIS	

KRAJ: NITRIANSKY	KATASTR. ÚZEMIE:	DÁTUM	12. 2018
OKRES: NITRA	k.ú. Mlynárce, Lužianky, Dražovce, Zbehy, Čakajovce, Zobor	FORMÁT	3 A4
OBJEKT / BUILDING SO 532 VONKAJŠIA SPLAŠKOVÁ KANALIZÁCIA PARKOVISKA NV SO 532 OUTER SEWAGE CANALIZATION OF PARKING POT NV		MIERKA	1 : 500
		STUPEŇ	DSRS
		ČÍS. ZÁKAZY	7782-03

NÁZOV PRÍLOHY / TITLE		ČÍS. SÚPRAVY:	ČÍS. PRÍLOHY:
SITUÁCIA LAYOUTS			003