

SMEROVÉ POMERY

SO 557 VONKAJŠÍ VODOVOD PRE PARKOVISKO NV
- II.FÁZA

MIERKA 1:1000/100

LEGENDA TYPU ČIAR
UPRAVENÝ TERÉN
NAVRH. POTRUBIE

NAPOJENIE VODOVODU NA PROJ. VODOVODNÚ
PRÍPOJKU DN80 – S0.556
NAPOJENIE VO VODOMERNEJ ŠACHTE

KÓTA UPRAVENÉHO TERÉNU

HÍBKA VÝKOPU

KÓTA DNA POTRUBIA


POROVNÁVACIA ROVINA

STANIČENIE [km/m]

PROFIL[mm]–MATERIÁL–DĚŽKA[m]

SKLON[‰]–DĚŽKA[m]

ULOŽENIE POTRUBIA

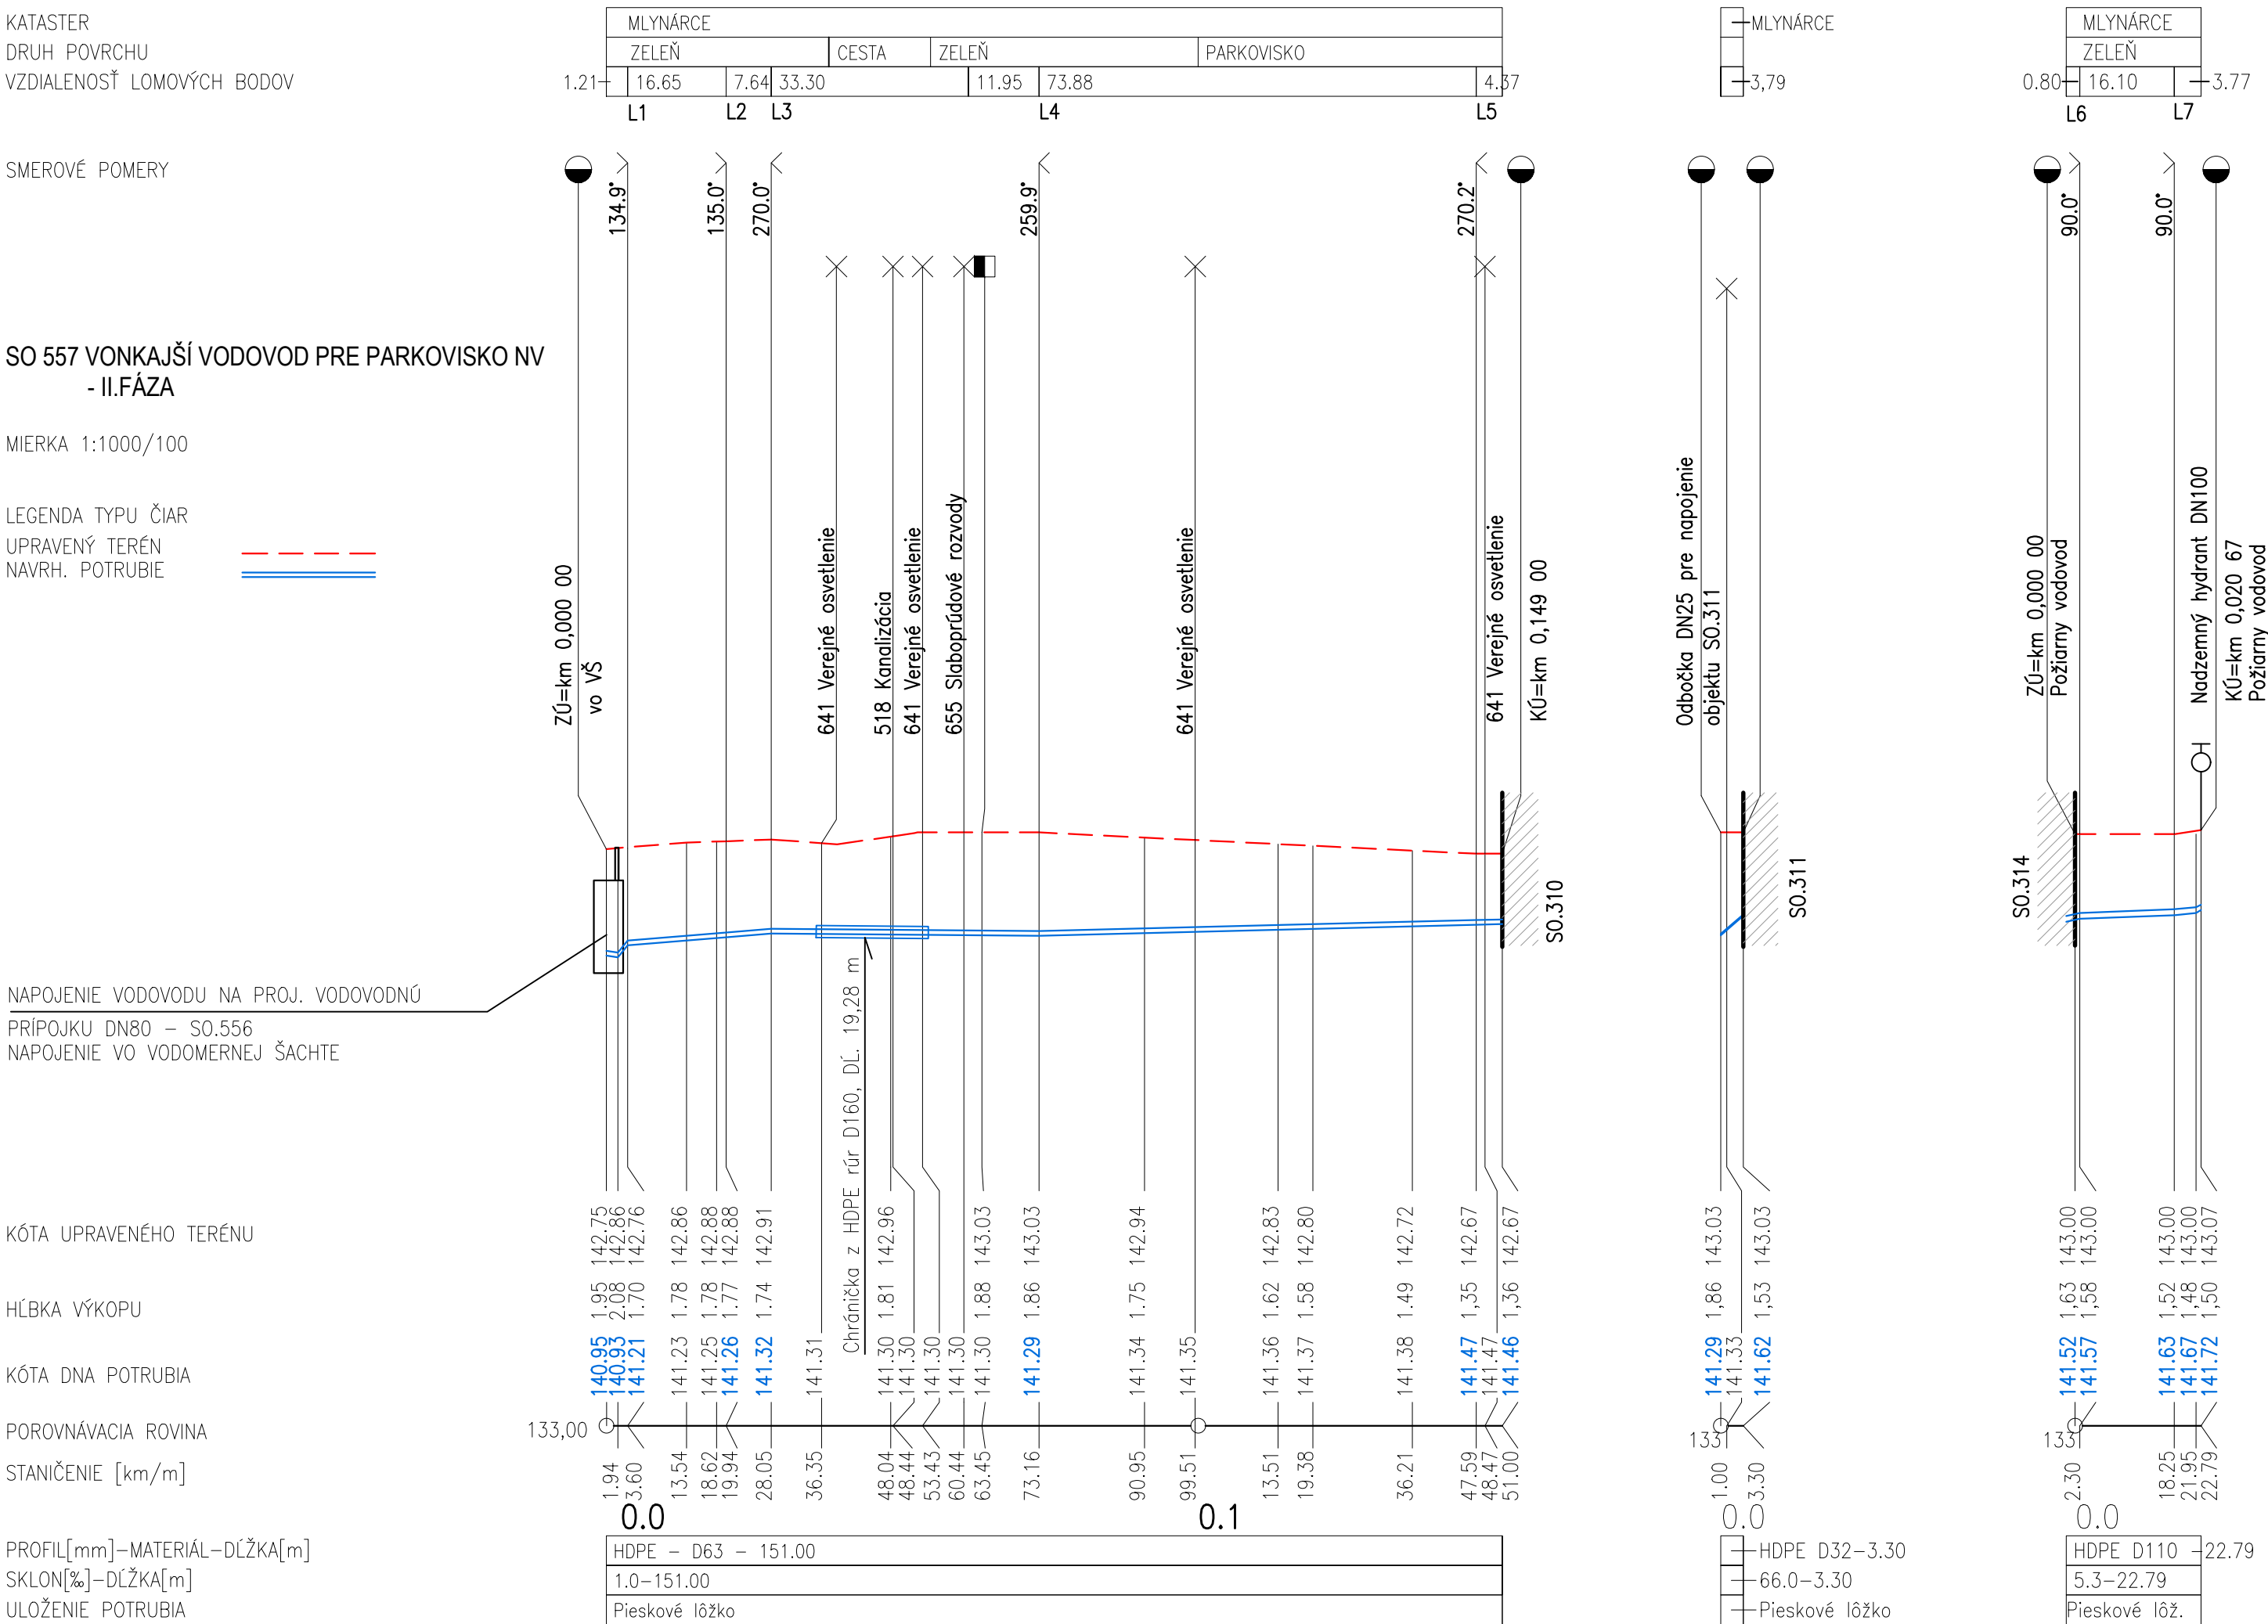

NÁZOV STAVBY PRÍPRAVA STRATEGICKÉHO PARKU NITRA FÁZA2
PRÍPRAVA CESTNEJ INFRAŠTRUKTÚRY - STRATEGICKÝ PARK NITRA

OBJEDNÁVATEĽ	Slovenská správa ciest Miletičova 19, 826 19 Bratislava		
STAVEBNÝ DOZOR	Slovenská správa ciest Miletičova 19, 826 19 Bratislava	PEČIATKA	

ZHOTOVITEĽ STAVBY 	ZDRUŽENIE „INFRAŠTRUKTÚRA NITRA“ Vedúci člen združenia: Doprastav, a.s., Drieňová 27, 826 56 Bratislava Člen združenia: STRABAG, s.r.o., Mlynské Nivy 61/A, 825 18 Bratislava	PEČIATKA

DOKUMENTÁCIA SKUTOČNÉHO REALIZOVANIA STAVBY

SO 557

ZHOTOVITEL DSRs:  DOPRAVOPROJEKT, a.s. DIVÍZIA BRATISLAVA I 83203 BRATISLAVA, KODAJOVÁ 2,4	DOPRAVOPROJEKT, a.s. DIVÍZIA BRATISLAVA I Kominárska 2,4, 832 03 Bratislava		
	RIADITEĽ DIV. BRATISLAVA I	ING. S. BUKOVINSKÝ	PODPIS 
	HL. INŽ. PROJEKTU	ING. M. KODAJOVÁ	PODPIS 
	Č. ZÁKAZKY	7782-03	

PODZHOVOTITEL DSRs:  DOPRAVOVÝ PROJEKT, a.s. DIVÍZIA BRATISLAVA I 852 03 Bratislava, Kollárova 2,4			PODPIS
	ZODPOVEDNÝ PROJEKTANT	ING. PETER MÉSZÁROS	PODPIS 
	VYPRACOVAL	Ing. LUCIA ŠTAUDEROVÁ	PODPIS 
	KONTROLOVAL	ROMAN ZÁLEŠÁK	PODPIS 

KRAJ: NITRIANSKY	KATASTR. ÚZEMIE:	DÁTUM	12. 2018
OKRES: NITRA	k.ú. Mlynárc, Lužianky, Dražovce, Zbely, Čakajovce, Zobor	FORMÁT	3 A4
OBJEKT / BUILDING SO 557 VONKAJŠÍ VODOVOD PRE PARKOVISKO NV - II.FÁZA SO 557 OUTER WATER LINE FOR PARKING POT NV - PHASE II		MIERKA	1:1000/100
		STUPEŇ	DSRS
		ČÍS. ZÁKAZKY	7782-03
		VÁZOV PRÍLOHY / TITLE POZDÍŽNE PROFILY LONGITUDINAL PROFILES	