


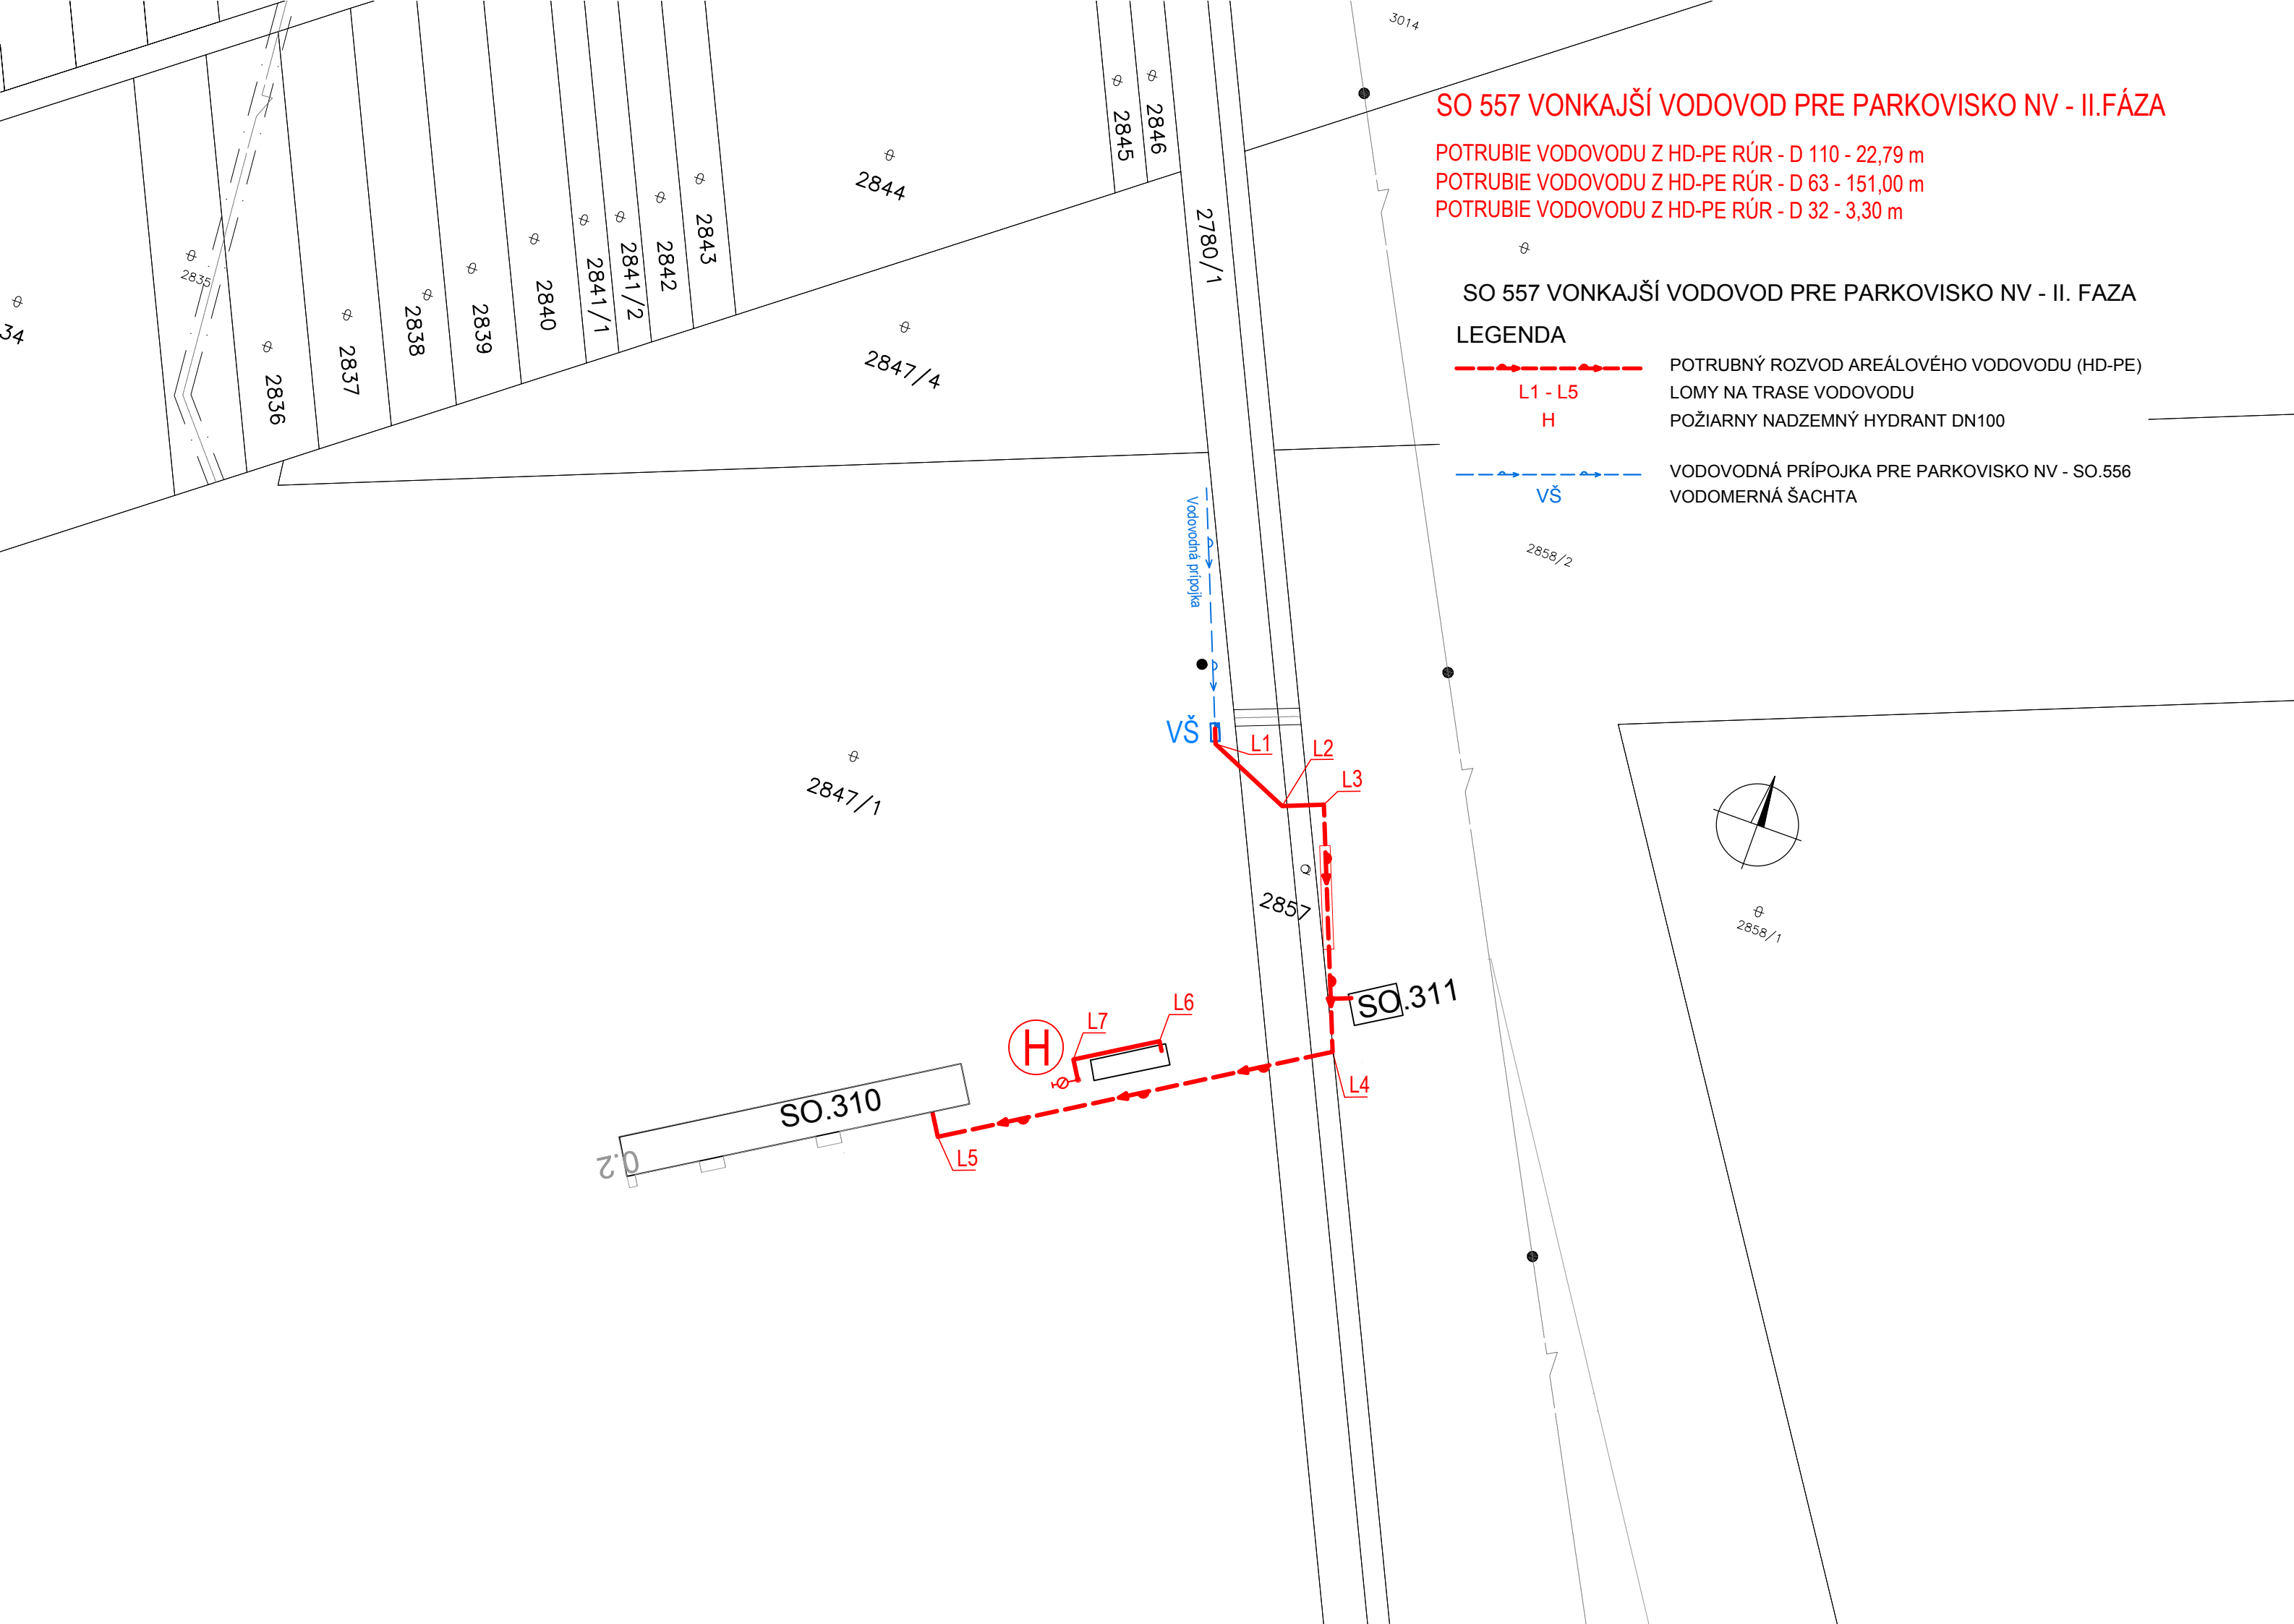

SO 557 VONKAJŠÍ VODOVOD PRE PARKOVISKO NV - II.FÁZA

POTRUBIE VODOVODU Z HD-PE RŮR - D 110 - 22,79 m
POTRUBIE VODOVODU Z HD-PE RŮR - D 63 - 151,00 m
POTRUBIE VODOVODU Z HD-PE RŮR - D 32 - 3,30 m

SO 557 VONKAJŠÍ VODOVOD PRE PARKOVISKO NV - II. FAZA

LEGENDA


- L1 - L5
H
POTRUBNÝ ROZVOD AREÁLOVÉHO VODOVODU (HD-PE)
LOMY NA TRASE VODOVODU
POŽIARNY NADZEMNÝ HYDRANT DN100
- VŠ
VODOVODNÁ PRÍPOJKA PRE PARKOVISKO NV - SO.556
VODOMERNÁ ŠACHTA

NÁZOV STAVBY PRÍPRAVA STRATEGICKÉHO PARKU NITRA FÁZA 2 PRÍPRAVA CESTNEJ INFRAŠTRUKTÚRY - STRATEGICKÝ PARK NITRA		
OBJEDNÁVATEĽ 	Slovenská správa ciest Miletičova 19, 826 19 Bratislava	
STAVEBNÝ DOZOR 	Slovenská správa ciest Miletičova 19, 826 19 Bratislava	PEČIATKA
ZHOTOVITEĽ STAVBY 	ZDRUŽENIE „INFRAŠTRUKTÚRA NITRA“ Vedúci člen združenia: Doprastav, a.s., Drieňová 27, 826 56 Bratislava Člen združenia: STRABAG, s.r.o., Mlynské Nivy 61/A, 825 18 Bratislava	PEČIATKA

MANUÁL UŽÍVANIA STAVBY

SO 557

ZHOTOVITEĽ DSRS:  DOPRAVOPROJEKT, a.s. DIVÍZIA BRATISLAVA I 83203 BRATISLAVA, KOMINÁRSKA 2,4		DOPRAVOPROJEKT, a.s. DIVÍZIA BRATISLAVA I Kominárska 2,4, 832 03 Bratislava	
RIADITEĽ DIV. BRATISLAVA I	ING. S. BUKOVINSKÝ	PODPIS	
HL. INŽ. PROJEKTU	ING. M. KODAJOVÁ	PODPIS	
Č. ZÁKAZKY	7782-03		

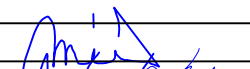PODZHOTOVITEĽ DSRS:  DOPRAVOPROJEKT, a.s. DIVÍZIA BRATISLAVA I 83203 BRATISLAVA, KOMINÁRSKA 2,4				PODPIS	
	ZODPOVEDNÝ PROJEKTANT	ING. PETER MÉSZÁROS	PODPIS		
	VYPRACOVAL	Ing. LUCIA ŠTAUDEROVÁ	PODPIS		
	KONTROLOVAL	ROMAN ZÁLEŠÁK	PODPIS		

KRAJ:	NITRIANSKY	KATASTR. ÚZEMIE:		DÁTUM	12. 2018
OKRES:	NITRA	k.ú. Mlynáre, Lužianky, Dražovce, Zbehy, Čakajovce, Zobor		FORMÁT	3A4
OBJEKT / BUILDING				MIERKA	1:1000
SO 557 VONKAJŠÍ VODOVOD PRE PARKOVISKO NV - II.FÁZA				STUPEŇ	DSRS
SO 557 OUTER WATER LINE FOR PARKING POT NV - PHASE II				ČÍS. ZÁKAZKY	7782-03

VÁZOV PRÍLOHY / TITLE		ČÍS. SÚPRAVY:	ČÍS. PRÍLOHY:
SITUÁCIA NA PODKLADE KATASTRÁLNEJ MAPY LAYOUTS ON THE BASIS OF CADASTRAL MAP			002