


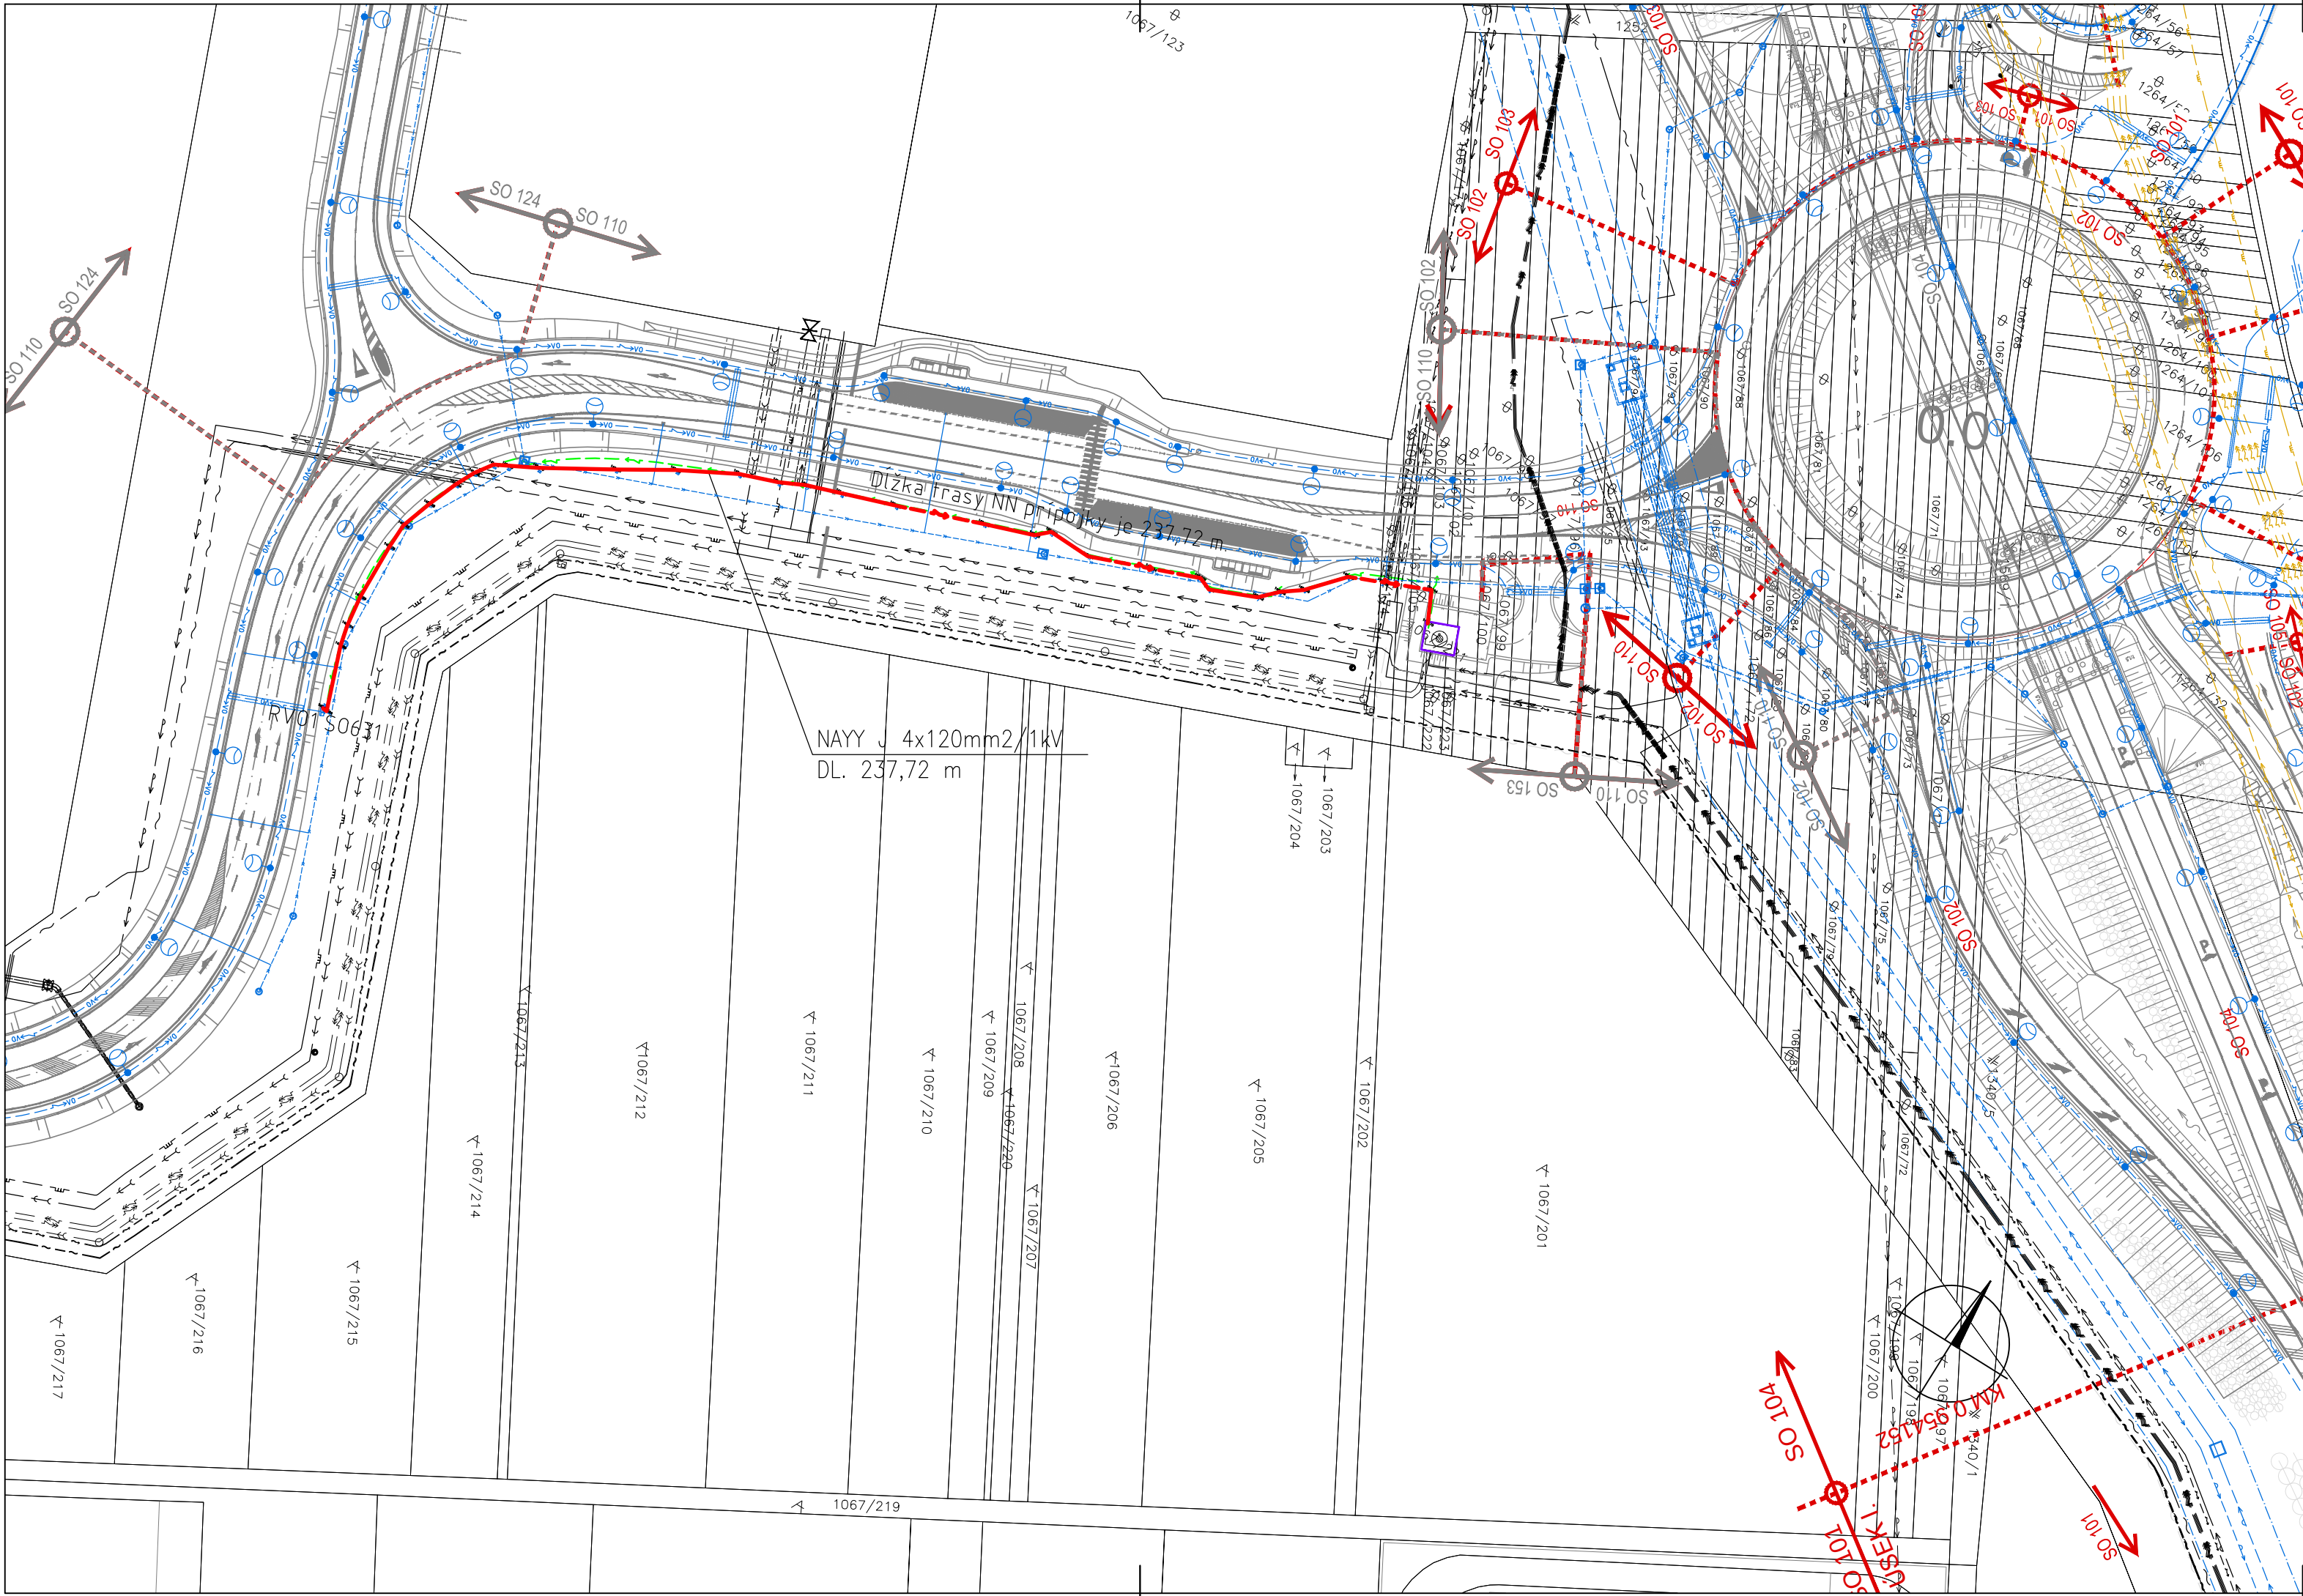

SÚSTAVA:3 PEN AC 400/230V 50Hz,TN-C


OCHRANA PRED ÚRAZOM EL.PRÚDOM PODLA STN 33 2000-4-41:
PRI PORUCHE - OCHRANA NEŽIVÝCH ČASTÍ - SAMOČINNÝM ODPOJENÍM ěI. 411
NORMÁLNA PREVÁDZKA - OCHRANA ŽIVÝCH ČASTÍ - IZOLÁCIU PRÍLOHA A, KAP. A.1
NORMÁLNA PREVÁDZKA - OCHRANA ŽIVÝCH ČASTÍ - ZÁBRANAMI ALEBO KRYTMI PRÍLOHA A, KAP. A.2
DRUH PROSTREDIA : V ZMYSLE STN 33 2000-5-51

LEGENDA:

- TS3E JESTVUJÚCA KIOSKOVÁ TRAFOSTANICA TS3E
- ZREALIZOVANÉ ROZVODY NN KÁBLOM NAYY J 4x120mm2/1kV PRE NAPOJENIE VEREJNÉHO OSVETLENIA KOMUNIKÁCIE OBJ. 631
- DETTO, ALE V OCHRANNÝCH RÚRACH
- NAVRHNUTÝ ROZVÁDZAČ VEREJNÉHO OSVETLENIA - OBJ. 631
- POVOLENÁ TRASA V STAVEBNOM POVOLENÍ OBJ. SO 610

POZNÁMKA:

- PRED ZAPOČATÍM VÝKOPOVÝCH PRÁČ BOLO PREVEDENÉ VYTÝČENIE JESTVUJÚCICH AKO AJ NAVRHOVANÝCH INŽINIERSKÝCH SIETÍ OD SVOJICH MAJITELOV.

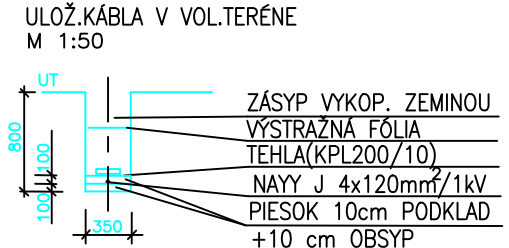

NÁZOV STAVBY: PRÍPRAVA STRATEGICKÉHO PARKU NITRA PRÍPRAVA CESTNEJ INFRAŠTRUKTÚRY - STRATEGICKÝ PARK NITRA		
OBJEDNÁVATEĽ: 	Slovenská správa ciest Miletičova 19, 826 19 Bratislava	
STAVEBNÝ DOZOR: 	Slovenská správa ciest Miletičova 19, 826 19 Bratislava	PEČIATKA
ZODPOVEDNÝ SD		PODPIS
ZHOTOVITEĽ STAVBY: 	ZDRUŽENIE „INFRAŠTRUKTÚRA NITRA“ Vedúci člen združenia: Doprastav, a.s., Drieňová 27, 826 56 Bratislava Člen združenia: STRABAG, s.r.o. , Mlynské Nivy 61/A, 825 18 Bratislava RIADITEĽ STAVBY - PREDSTAVITEĽ ZHOTOVITEĽA	PEČIATKA
ING. J. ROVNAN		PODPIS

DOKUMENTÁCIA SKUTOČNÉHO REALIZOVANIA STAVBY

SO 610

ZHOTOVITEĽ DSRS: DOPRAVOPROJEKT, a.s. DIVÍZIA BRATISLAVA I 83203 BRATISLAVA, KOMINÁRSKA 2,4		DOPRAVOPROJEKT, a.s. DIVÍZIA BRATISLAVA I Kominárska 2,4, 832 03 Bratislava	
RIADITEĽ DIV. BRATISLAVA I	ING. J. HARVANČÍK	PODPIS	
HL. INŽ. PROJEKTU	ING. M. KODAJOVÁ	PODPIS	
Č. ZÁKAZY	104-16-09		
PODZHOTOVITEĽ DSRS: PROMT s.r.o., Robotnícka 1A, Martin 036 01 Tel.: +421 43 42379 74, 75 www.promt-martin.sk		HL. INŽ. PROJEKTU	ING. J. SZÉPE
ZODPOVEDNÝ PROJEKTANT		ING. V. Blizniaková	PODPIS
VYPRACOVAL		M. BULKO	PODPIS
KONTROLOVAL		ING. J. SZÉPE	PODPIS
KRAJ:	NITRIANSKY	KATASTR. ÚZEMIE:	k.ú. Dražovce
OKRES:	NITRA	DÁTUM	01.2018
Objekt / Building		FORMÁT	4 A4
SO 610 PRÍPOJKA NN Z TS3E PRE VO KOMUNIK. I-D v km 1,75		MIERKA	1:1000
SO 610 LV CONNECTION OF TS3E FOR PUBLIC ROAD LIGHTING I-D IN KM 1,75		STUPEŇ	DSRS
Čís. ZÁKAZY		104-16-09	
Názov prílohy/Title		ČÍS. SUPRAVY:	ČÍS. PRÍLOHY:
SITUÁCIA LAYOUT			002