


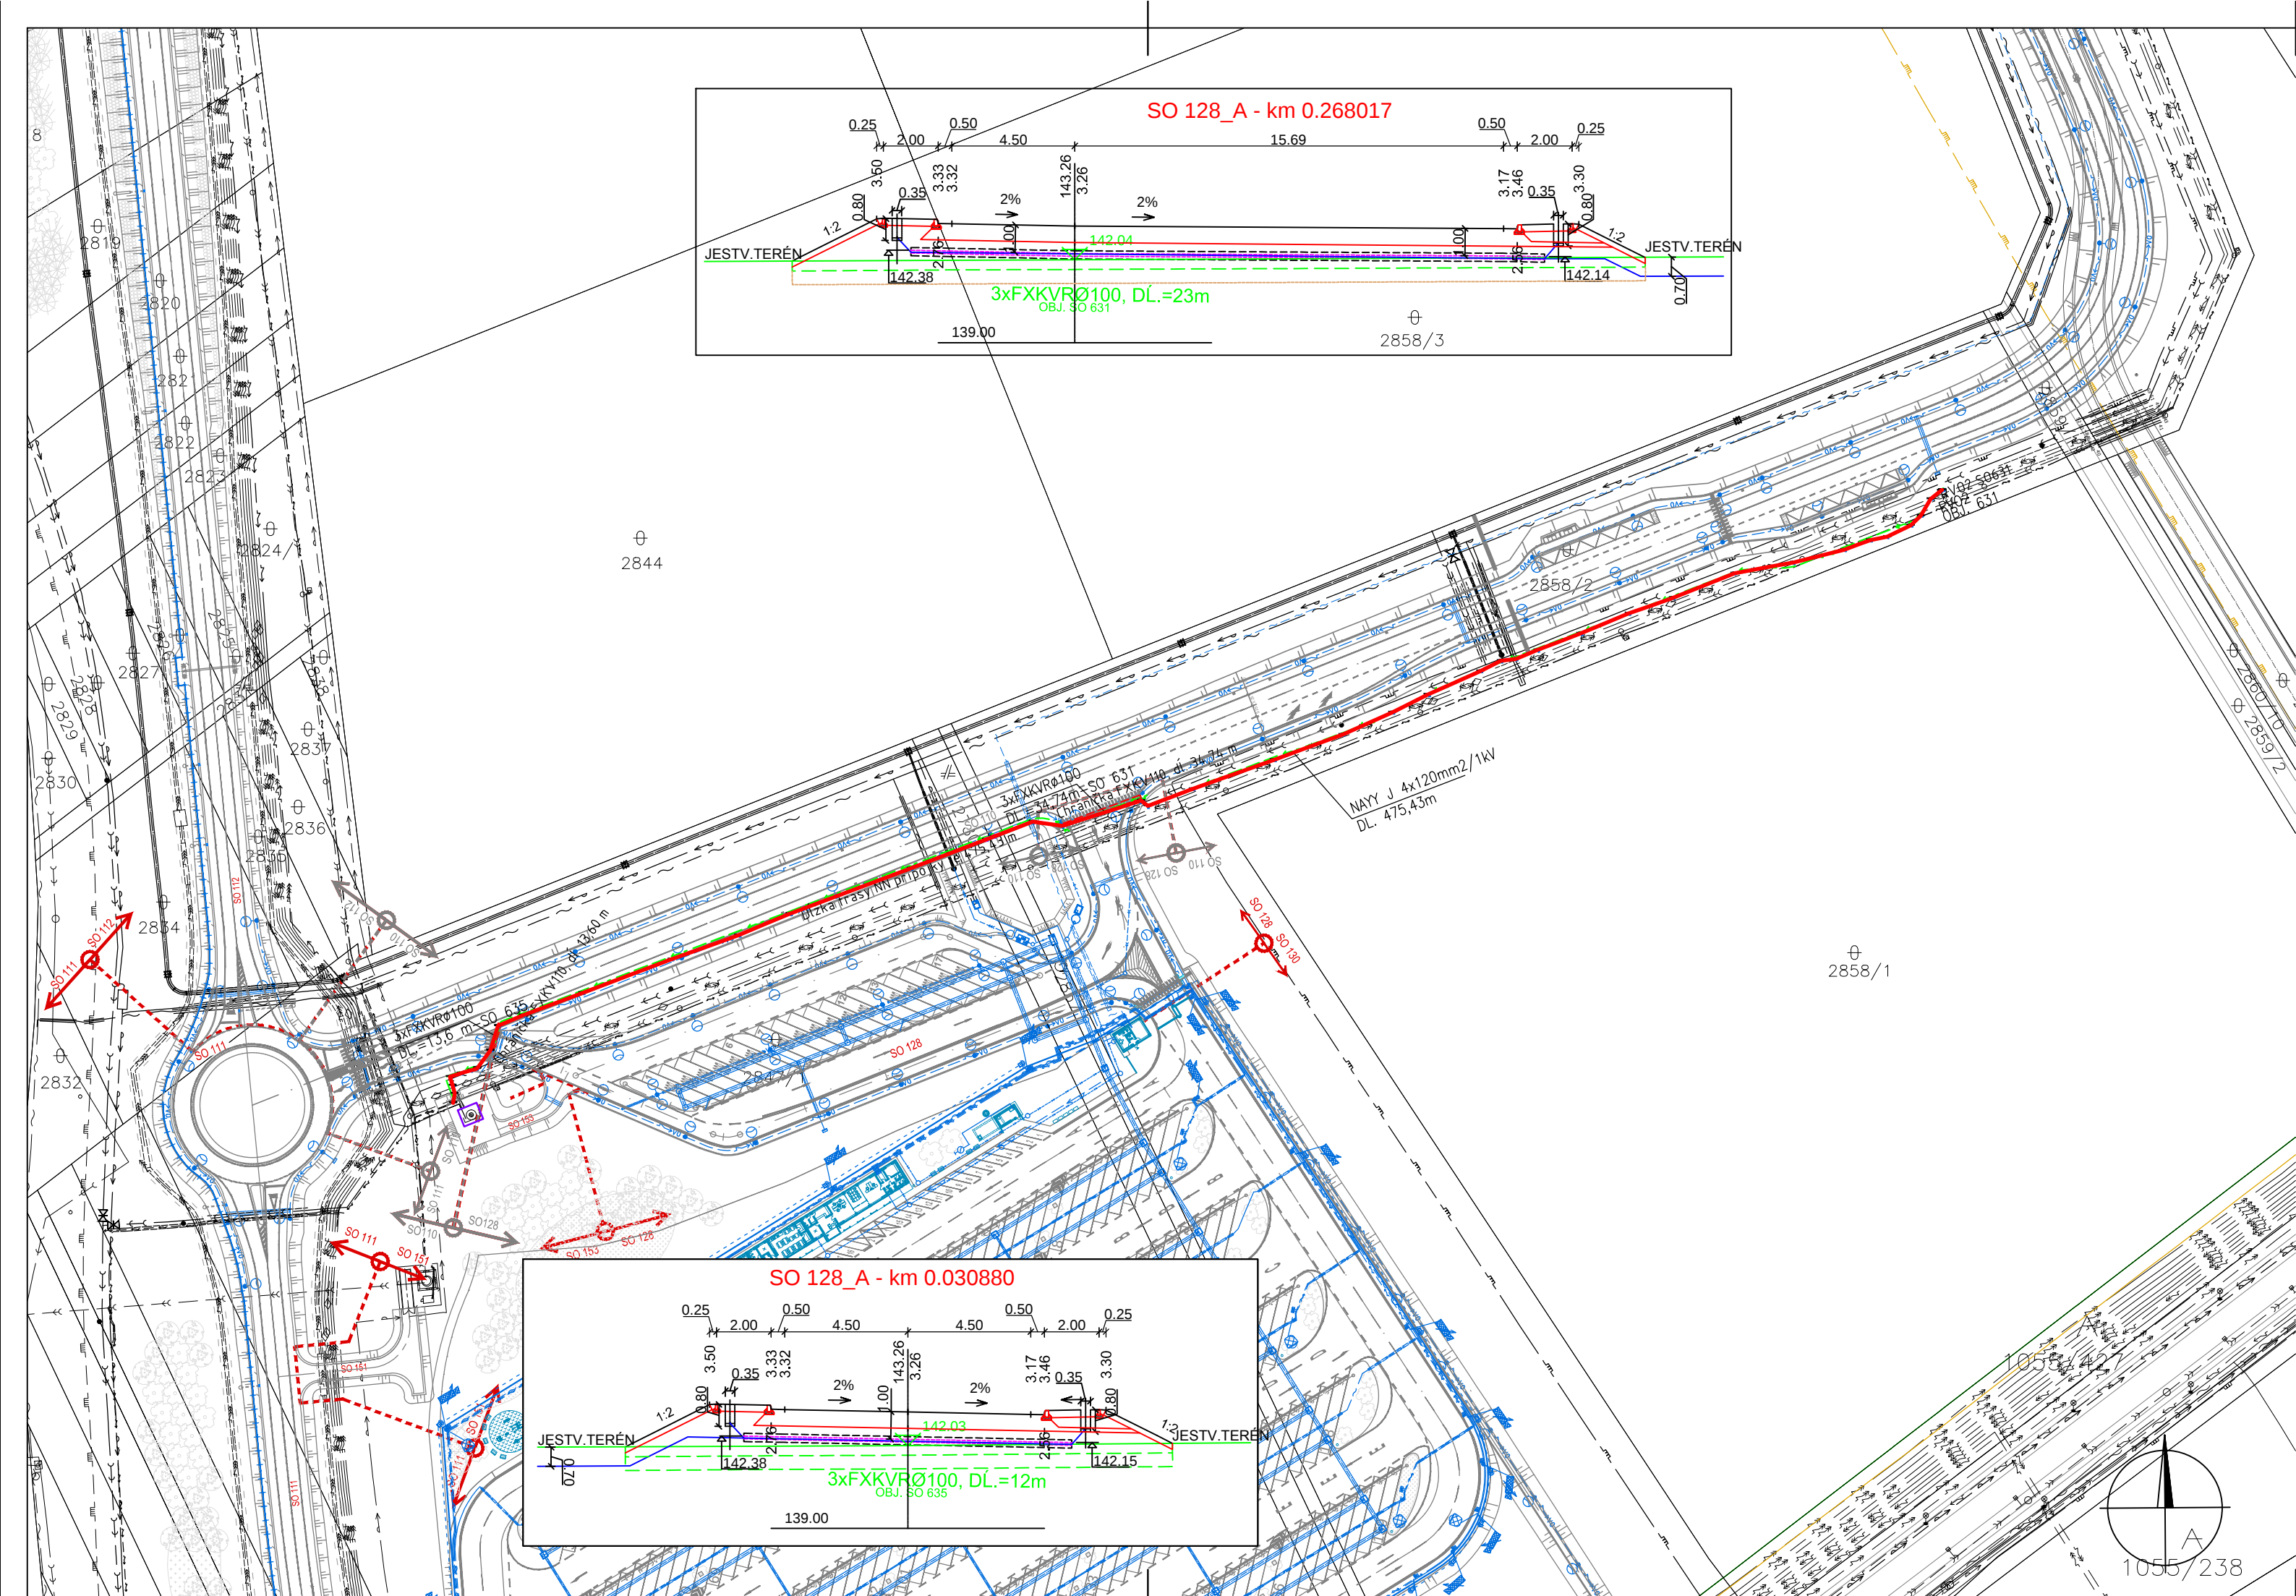

SÚSTAVA:3 PEN AC 400/230V 50Hz,TN-C

OCHRANA PRED ÚRAZOM EL.PRÚDOM PODLA STN 33 2000-4-41:

PRI PORUCHE - OCHRANA NEŽIVÝCH ČASTÍ - SAMOČINNÝM ODPOJENÍM ěI. 411

NORMÁLNA PREVÁDZKA - OCHRANA ŽIVÝCH ČASTÍ - IZOLÁCIU PRÍLOHA A, KAP. A.1

NORMÁLNA PREVÁDZKA - OCHRANA ŽIVÝCH ČASTÍ - ZÁBRANAMI ALEBO KRYTMI PRÍLOHA A, KAP. A.2

DRUH PROSTREDIA : V ZMYSLE STN 33 2000-5-51


LEGENDA:

- TS2E ZREALIZOVANÁ KIOSKOVÁ TRAFOSTANICA TS2E
- ZREALIZOVANÉ ROZVODY NN KÁBLOM NAYY J 4x120mm2/1kV PRE NAPOJENIE VEREJNÉHO OSVETLENIA KOMUNIKÁCIE OBJ. 631
- DETTO, ALE V OCHRANNÝCH RÚRACH
- NAVRHNUTÝ ROZVÁDZAC VEREJNÉHO OSVETLENIA - OBJ. 631
- POVOLENÁ TRASA V STAVEBNOM POVOLENÍ OBJ. SO 611


POZNÁMKA:

- PRED ZAPOČATÍM VÝKOPOVÝCH PRÁC BOLO PREVEDENÉ VYTÝČENIE JESTVUJÚCICH AKO AJ NAVRHOVANÝCH INŽINIERSKÝCH SIETÍ OD SVOJICH MAJITELOV.

ULOŽ.KÁBLA V VOL.TERÉNE
M 1:50

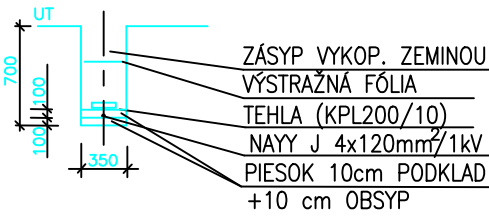

ULOŽ.KÁBLA - KRIŽ. POD KOMUNIKÁCIU
M 1:50 - OBJ. SO 635(631)

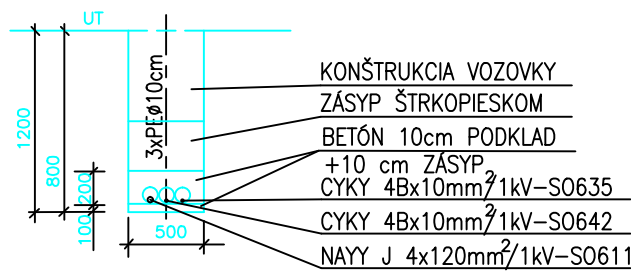

NÁZOV STAVBY: PRÍPRAVA STRATEGICKÉHO PARKU NITRA PRÍPRAVA CESTNEJ INFRAŠTRUKTÚRY - STRATEGICKÝ PARK NITRA		
OBJEDNÁVATEL: 	Slovenská správa ciest Miletičova 19, 826 19 Bratislava	
STAVEBNÝ DOZOR: 	Slovenská správa ciest Miletičova 19, 826 19 Bratislava	PEČIATKA
ZODPOVEDNÝ SD		PODPIS
ZHOTOVITEĽ STAVBY: 	ZDRUŽENIE „INFRAŠTRUKTÚRA NITRA“ Vedúci člen združenia: Doprastav, a.s., Drieňová 27, 826 56 Bratislava Člen združenia: STRABAG, s.r.o. , Mlynské Nivy 61/A, 825 18 Bratislava RIADITEĽ STAVBY - PREDSTAVITEĽ ZHOTOVITEĽA	PEČIATKA ING. J. ROVNAN PODPIS

DOKUMENTÁCIA SKUTOČNÉHO REALIZOVANIA STAVBY

SO 611

ZHOTOVITEĽ DSRS: DOPRAVOPROJEKT, a.s. DIVÍZIA BRATISLAVA I 83203 BRATISLAVA, KOMINÁRSKA 2,4		DOPRAVOPROJEKT, a.s. DIVÍZIA BRATISLAVA I Kominárska 2,4, 832 03 Bratislava	
RIADITEĽ DIV. BRATISLAVA I	ING. J. HARVANČÍK	PODPIS	
HL. INŽ. PROJEKTU	ING. M. KODAJOVÁ	PODPIS	
Č. ZÁKAZKY	104-16-09		
PODZHOTOVITEĽ DSRS: PROMT s.r.o., Robočnícka 1A, Martin 036 01 Tel.: +421 43 42379 74, 75 www.promt-martin.sk	HL. INŽ. PROJEKTU	ING. J. SZÉPE	PODPIS
ZODPOVEDNÝ PROJEKTANT	ING. V. Blizniaková	PODPIS	
VYPRACOVAL	M. BULKO	PODPIS	
KONTROLOVAL	ING. J. SZÉPE	PODPIS	
KRAJ: OKRES:	NITRIANSKY NITRA	KATASTR. ÚZEMIE: k.ú. Dražovce	DÁTUM 01.2018
Objekt / Building SO 611 PRÍPOJKA NN Z TS2E PRE VO KOMUNIK. I-D v km 0,2 SO 611 LV CONNECTION OF TS2E FOR PUBLIC ROAD LIGHTING I-D IN KM 0,2		DÁTUM 01.2018	FORMÁT 4 A4
Názov prílohy/Title SITUÁCIA LAYOUT		MIERKA 1:1000	STUPEŇ DSRS
		Čís. ZÁKAZKY 104-16-09	Čís. PRÍLOHY: 002