


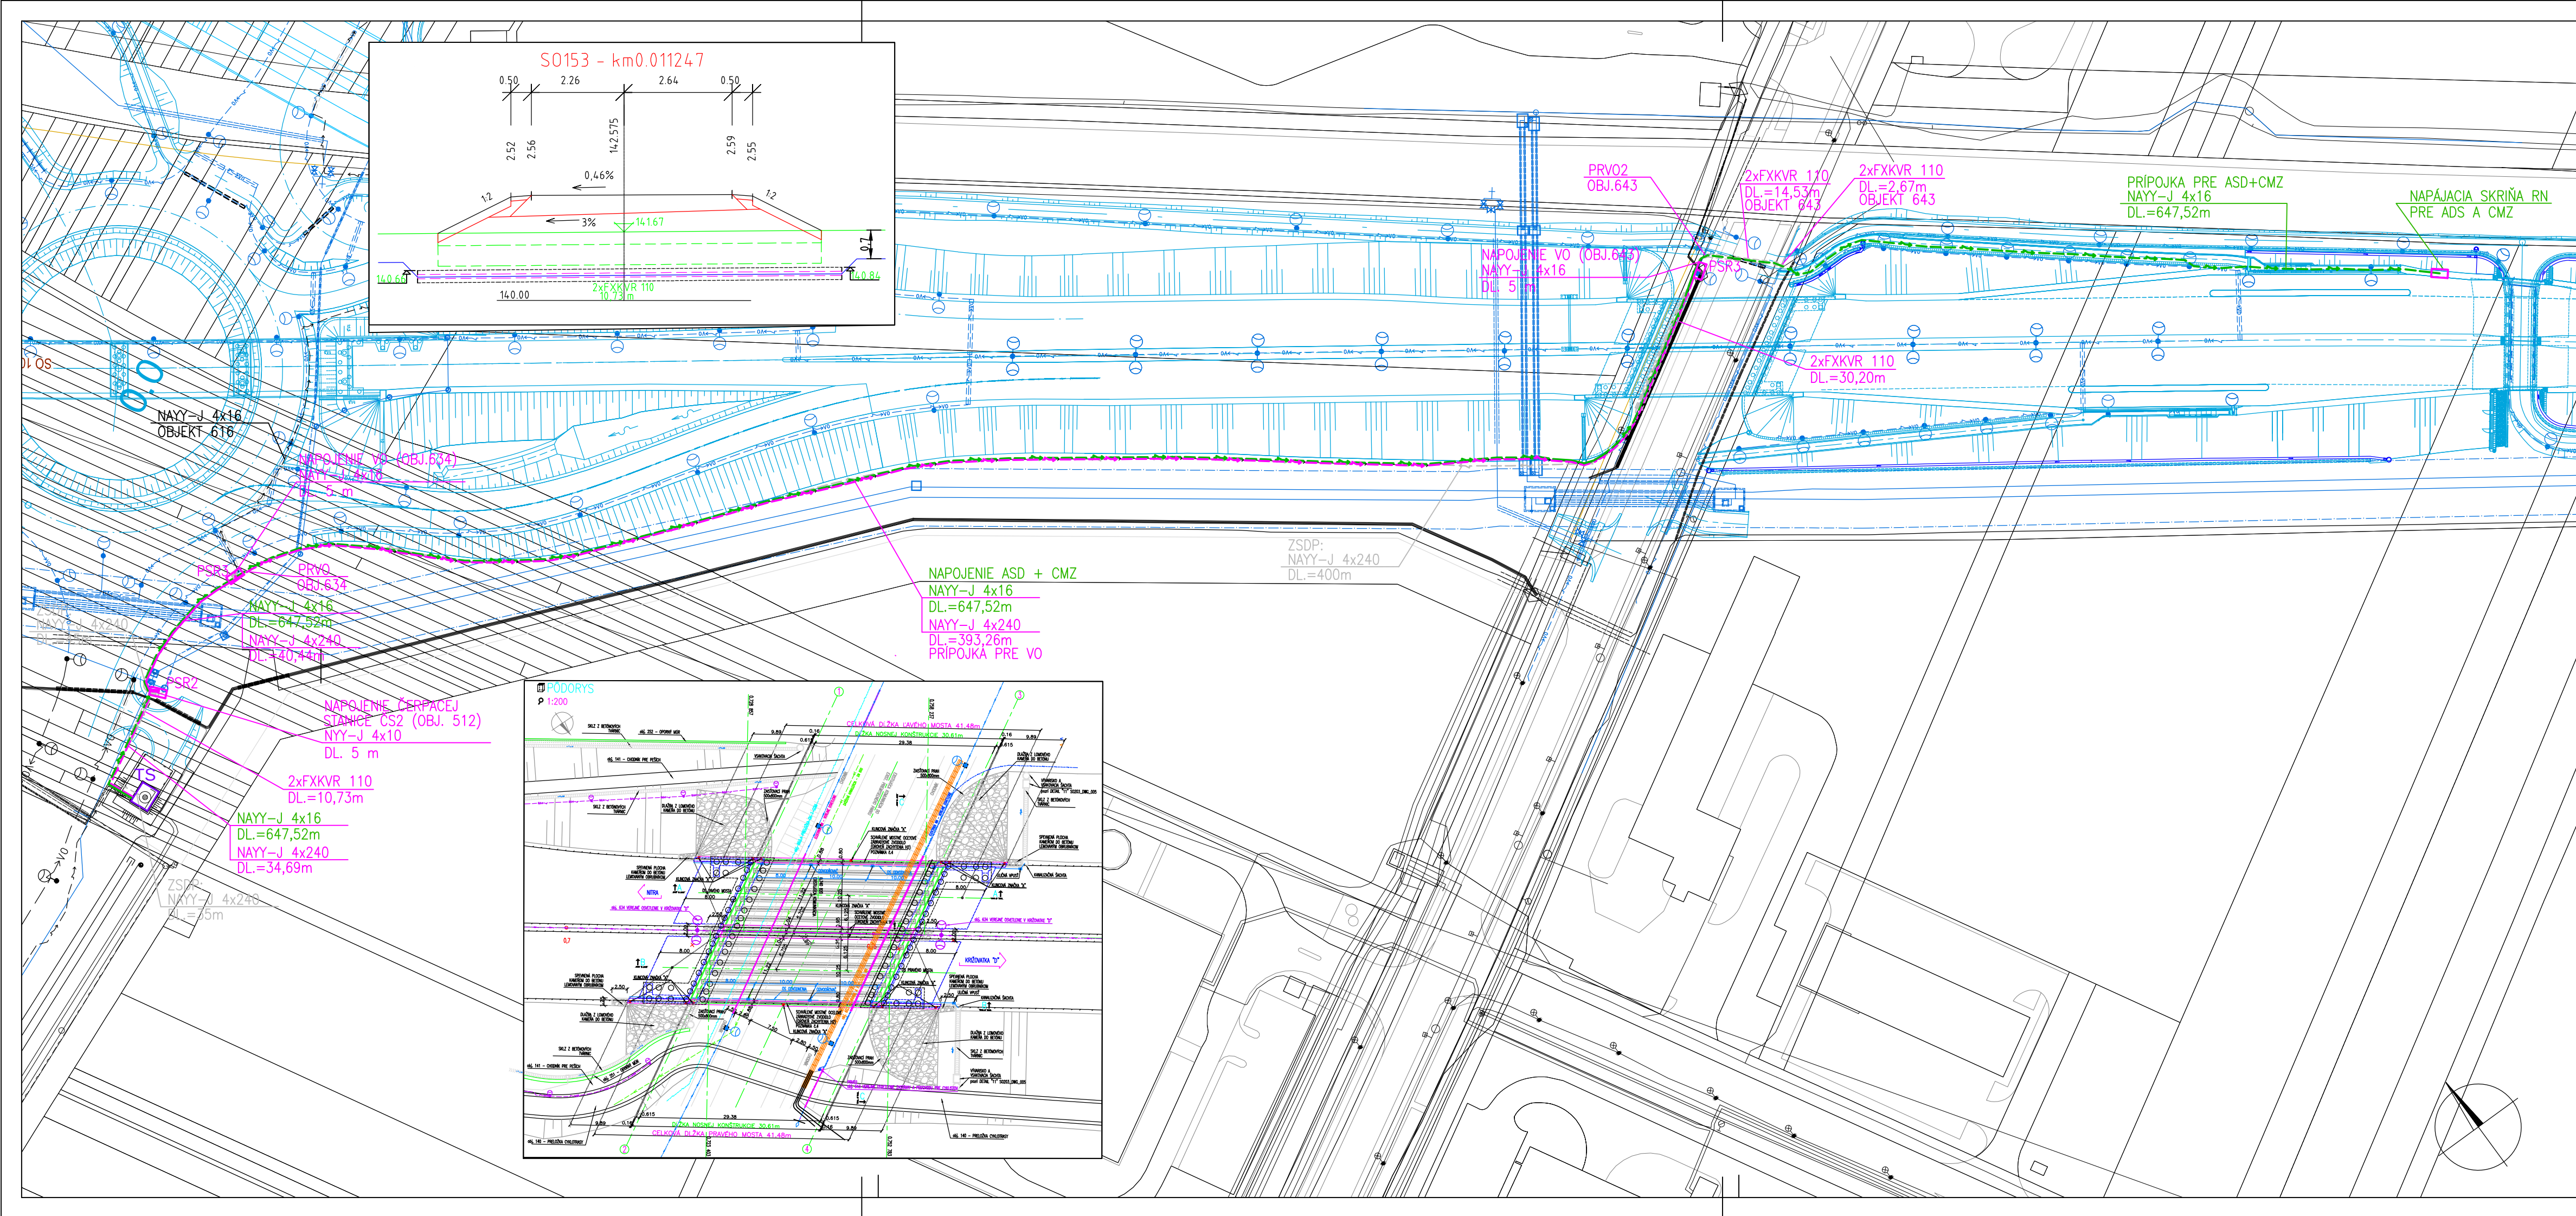

SÚSTAVA: 3 PEN AC 400/230V 50Hz,TN-C

PRI PORUCHE – OCHRANA NEŽIVÝCH ČASTÍ – SAMOČINNÝM ODPOJENÍM čl. 411
NORMÁLNA PREVÁDZKA – OCHRANA ŽIVÝCH ČASTÍ – IZOLÁCIU PRÍLOHA A, KAP. A.1
NORMÁLNA PREVÁDZKA – OCHRANA ŽIVÝCH ČASTÍ – ZÁBRANAMI ALEBO KRYTMI PRÍLOHA A, KAP. A.2
DRUH PROSTREDIA: V ZMYSLE STN 33 2000-5-51


LEGENDA:

- TS □ TRAFOSTANICA TS3E
- ROZVODY NN KÁBLOM NAYY-J 4x240 PRE NAPOJENIE VEREJNEHO OSVETLENIA KOMUNIKÁCIE (S0634) A CYKLOCHODNÍKA (S0643) – MH INVEST
- ROZVODY NN KÁBLOM NAYY-J 4x16 PRE SČITAČE DOPRAVY A METEOSTANICU – SSC
- DETTO, ALE V OCHRANNÝCH RÚRACH
- PROJEKTOVANÉ ROZVODY NN KÁBLOM NAYY-J 4x240 – OBJEKT 614 PODLA ZSPD
- ROZPOJOVACIA A ISTIACA SKRIŇA – SÚČASŤ SO 614
- ZREALIZOVANÉ ROZVODY NN – INÉ OBJEKTY – SKUTOČNÝ STAV
- ZREALIZOVANÉ ROZVODY NN VEREJNEHO OSVETLENIA – SKUTOČNÝ STAV
- PROJEKTOVANÉ ROZVODY NN VEREJNEHO OSVETLENIA


POZNÁMKA:

– PRED ZAČATÍM VÝKOPOVÝCH PRÁČ JE POTREBNÉ VYTYČENIE JESTVUJÚCICH AKO AJ NAVRHOVANÝCH INŽINIERSKÝCH SIETÍ OD SVOJICH MAJITELOV.

ULOŽENIE KÁBLA VO VOLNOM TERÉNE(CHODNÍKU)

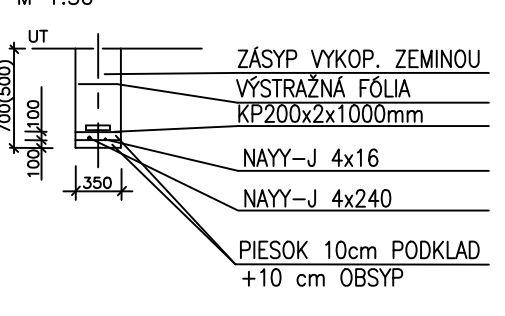



ULOŽENIE KÁBLA POD KOMUNIKÁCIU

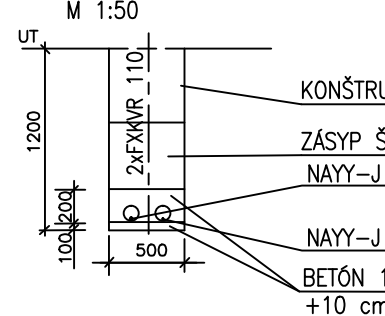

NÁZOV STAVBY PRÍPRAVA STRATEGICKÉHO PARKU NITRA PRÍPRAVA CESTNEJ INFRAŠTRUKTÚRY - STRATEGICKÝ PARK NITRA		
OBJEDNÁVATEL 	Slovenská správa ciest Miletičova 19, 826 19 Bratislava	
STAVEBNÝ DOZOR 	Slovenská správa ciest Miletičova 19, 826 19 Bratislava	
ZHOTOVITEĽ STAVBY  	ZDRUŽENIE „INFRAŠTRUKTÚRA NITRA“ Vedúci člen združenia: Doprastav, a.s., Drieňová 27, 826 56 Bratislava Člen združenia: STRABAG, s.r.o., Mlynské Nivy 61/A, 825 18 Bratislava	

DOKUMENTÁCIA SKUTOČNÉHO REALIZOVANIA STAVBY

SO 614

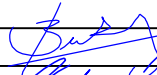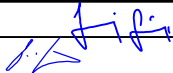ZHOTOVITEĽ DSRS:  DOPRAVOPROJEKT, a.s. DIVÍZIA BRATISLAVA I 83203 BRATISLAVA, KOMINÁRSKA 2,4		DOPRAVOPROJEKT, a.s. DIVÍZIA BRATISLAVA I Kominárska 2,4. 832 03 Bratislava			
RIADITEĽ DIV. BRATISLAVA I		ING. S. BUKOVINSKÝ		PODPIS 	
HL. INŽ. PROJEKTU		ING. M. KODAJOVÁ		PODPIS 	
Č. ZAKAZKY		7782-03			
PODZHOTOVITEĽ DSRS:  PROMT s.r.o., Robotnícka 1A, Martin 036 01 Tel.: +421 43 42379 74, 75 www.promt-martin.sk		HL. INŽ. PROJEKTU		ING. J. SZÉPE	
		ZODPOVEĎNY PROJEKTANT		PODPIS 	
		VYPRACOVÁL		PODPIS 	
		KONTROLOVAL		PODPIS	
KRAJ: NITRIANSKY		KATASTR. ÚZEMIE:		DÁTUM	
OKRES: NITRA		k.ú. Dražovce		10.2018	
OBJEKT / BUILDING				FORMÁT	
				5A4	
				MIERKA	
				1:1000	
				STUPEŇ	
				DSRS	
				ČÍS. ZAKAZKY	
				104-16-09	
NÁZOV PRÍLOHY / TITLE		ČÍS. SUPRAYV:		ČÍS. PRÍLOHY:	
SITUÁCIA				002	