

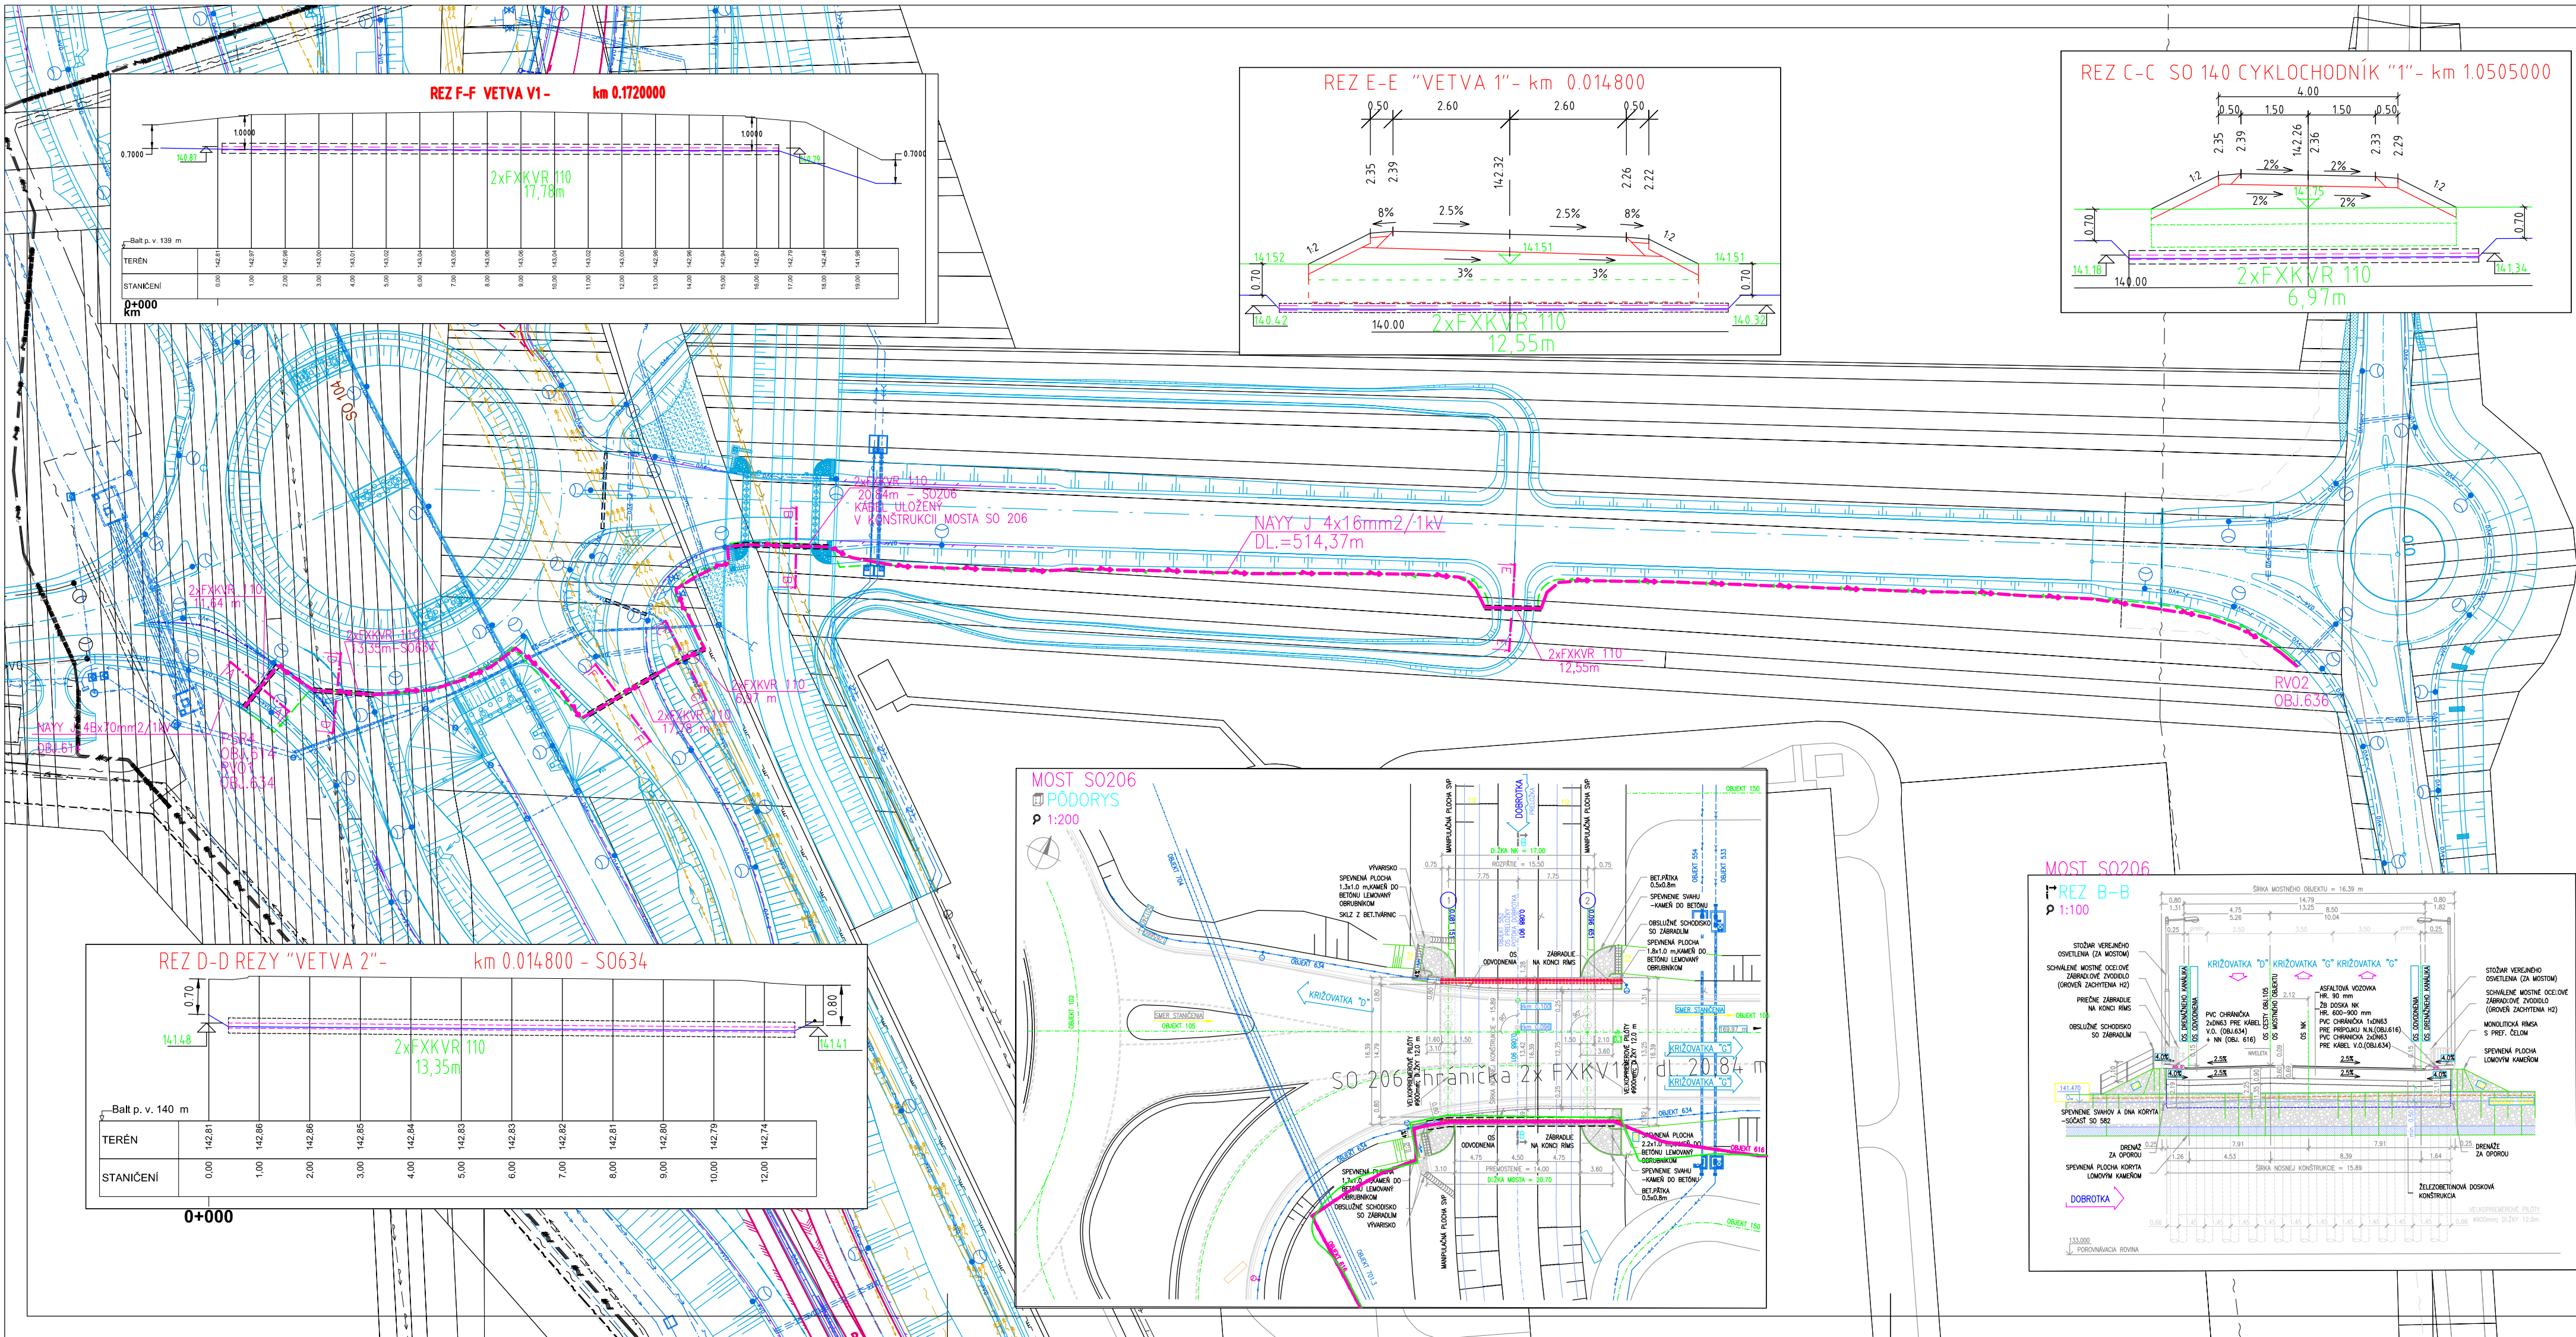


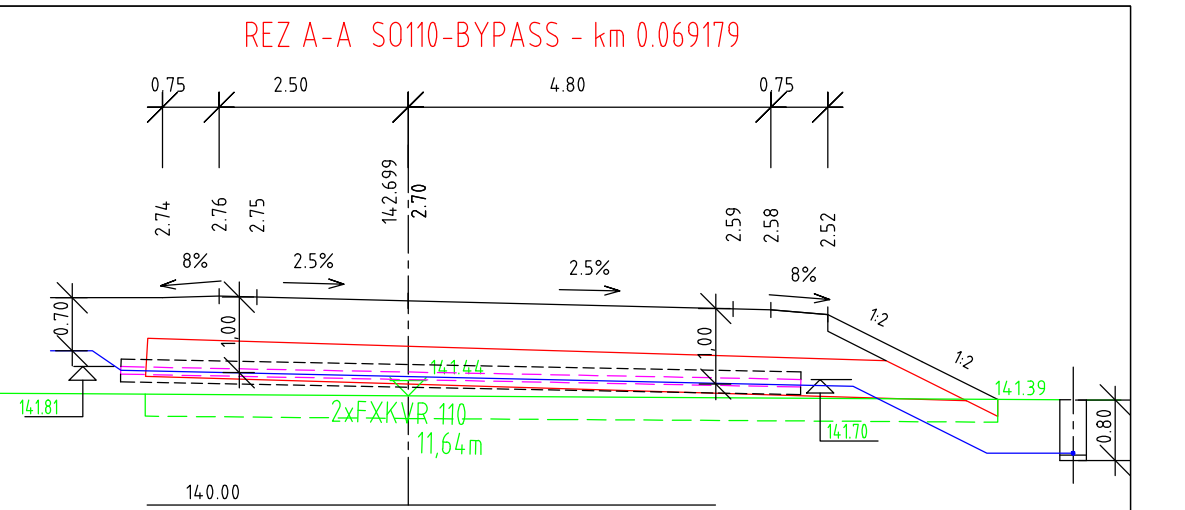

SÚSTAVA: 3PEN AC 50 Hz 400/230V / TN-C
OCHRANA PRED ÚRAZOM EL.PRÚDOM PODLA STN 33 2000-4-41:
PRI PORUCHE - OCHRANA NEŽIVÝCH ČASTÍ - SAMOČINNÝM ODPOJENÍM ČI. 411
NORMÁLNA PREVÁDZKA - OCHRANA ŽIVÝCH ČASTÍ - IZOLÁCIU PRÍLOHA A, KAP. A.1
NORMÁLNA PREVÁDZKA - OCHRANA ŽIVÝCH ČASTÍ - ZÁBRANAMI ALEBO KRYTMI PRÍLOHA A, KAP. A.2
DRUH PROSTREDIA: V ZMYSLE STN 33 2000-5-51

- LEGENDA:
- ~--- PROJEKTOVANÉ ROZVODY NN KÁBLOM NAYY J 4Bx16mm²/1kV PRE NAPOJENIE VEREJNEHO OSVETLENIA KOMUNIKÁCIE OBJ. 634, 636 - STAVEBNÉ POVOLENIE
 - ~--- NAVRHNUTÝ ROZVÁDZAČ VO - OBJEKTY 634, 636
 - ~--- ZREALIZOVANÉ ROZVODY NN KÁBLOM NAYY J 4Bx16mm²/1kV PRE NAPOJENIE VEREJNEHO OSVETLENIA KOMUNIKÁCIE OBJ. 634, 636
 - ~--- ZREALIZOVANÉ ROZVODY NN KÁBLOM NAYY J 4Bx16mm²/1kV PRE NAPOJENIE VO KOMUNIKÁCIE OBJ. 634, 636 V OCHRANNEJ RÚRE FXKV 110
 - ~--- PROJEKTOVANÉ ROZVODY NN VO - INÉ OBJEKTY
 - ~--- ZREALIZOVANÉ ROZVODY NN - INÉ OBJEKTY




POZNÁMKA:
- PRED ZAČATÍM VÝKOPOVÝCH PRÁČ JE POTREBNÉ VYTYČENIE JESTV. AKO AJ NAVRHOVANÝCH INŽINIERSKÝCH SIETÍ OD SVOJICH MAJITELOV.

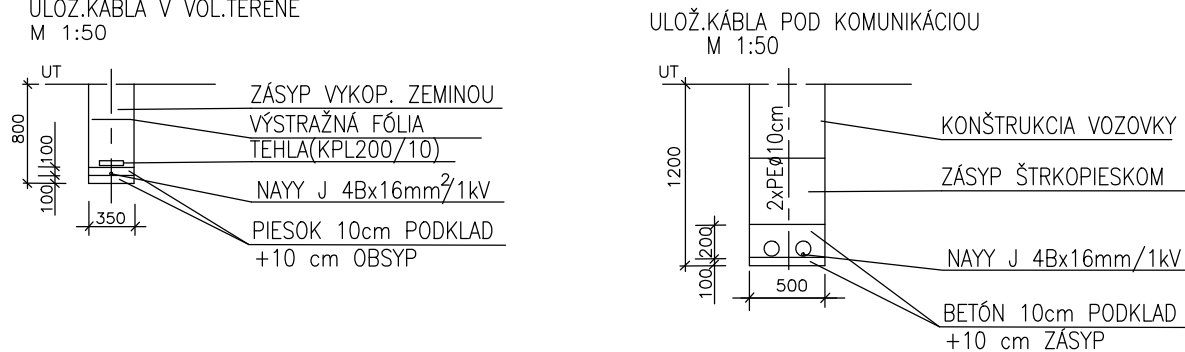

NÁZOV STAVBY: PRÍPRAVA STRATEGICKÉHO PARKU NITRA PRÍPRAVA CESTNEJ INFRAŠTRUKTÚRY - STRATEGICKÝ PARK NITRA		
OBJEDNÁVATEL: 	Slovenská správa ciest Miletičova 19, 826 19 Bratislava	
STAVEBNÝ DOZOR: 	Slovenská správa ciest Miletičova 19, 826 19 Bratislava	PEČIATKA
ZHOTOVITEL STAVBY:  	ZDRUŽENIE „INFRAŠTRUKTÚRA NITRA“ Vedúci člen združenia: Doprastav, a.s., Drieňová 27, 826 56 Bratislava Člen združenia: STRABAG, s.r.o., Mlynské Nivy 61/A, 825 18 Bratislava RIADITEL STAVBY - PREDSTAVITEL ZHOTOVITEĽA	PEČIATKA ING. J. ROVNAN PODPIS

DOKUMENTÁCIA SKUTOČNÉHO REALIZOVANIA STAVBY

SO 616

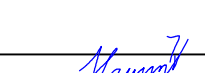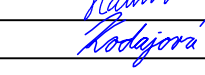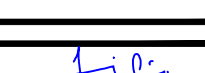ZHOTOVITEL DSRs:  DOPRAVOPROJEKT, a.s. DIVÍZIA BRATISLAVA I 83203 BRATISLAVA, KOMINÁRSKA 2, 4		DOPRAVOPROJEKT, a.s. DIVÍZIA BRATISLAVA I Kominárska 2, 4, 832 03 Bratislava	
RIADITEL DIV. BRATISLAVA I	ING. J. HARVANČÍK	PODPIS	
HL. INŽ. PROJEKTU	ING. M. KODAJOVÁ	PODPIS	
Č. ZAKAZKY	7782-03	PODPIS	
PODZHOTOVITEL DSRs:  PROMT s.r.o., Robornícka 1A, Martin 036 01 Tel.: +421 43 423719 74, 75 www.promt-martin.sk		HL. INŽ. PROJEKTU	ING. J. SZEPE
		ZODPOVEDNÝ PROJEKTANT	ING. V. BLIZNIAKOVÁ
		VYPRACOVAL	PODPIS
		KONTROLOVAL	PODPIS
KRAJ:	NITRIANSKY	DÁTUM	05. 2018
OKRES:	NITRA	FORMÁT	5 A4
Objekt / Building		MIERKA	1:1000
		STUPEŇ	DSRS
		ČÍS. ZAKAZKY	104-16-09
NÁZOV PRÍLOHY/ TITEL		ČÍS. SUPRÁVY:	002
		SITUÁCIA	