



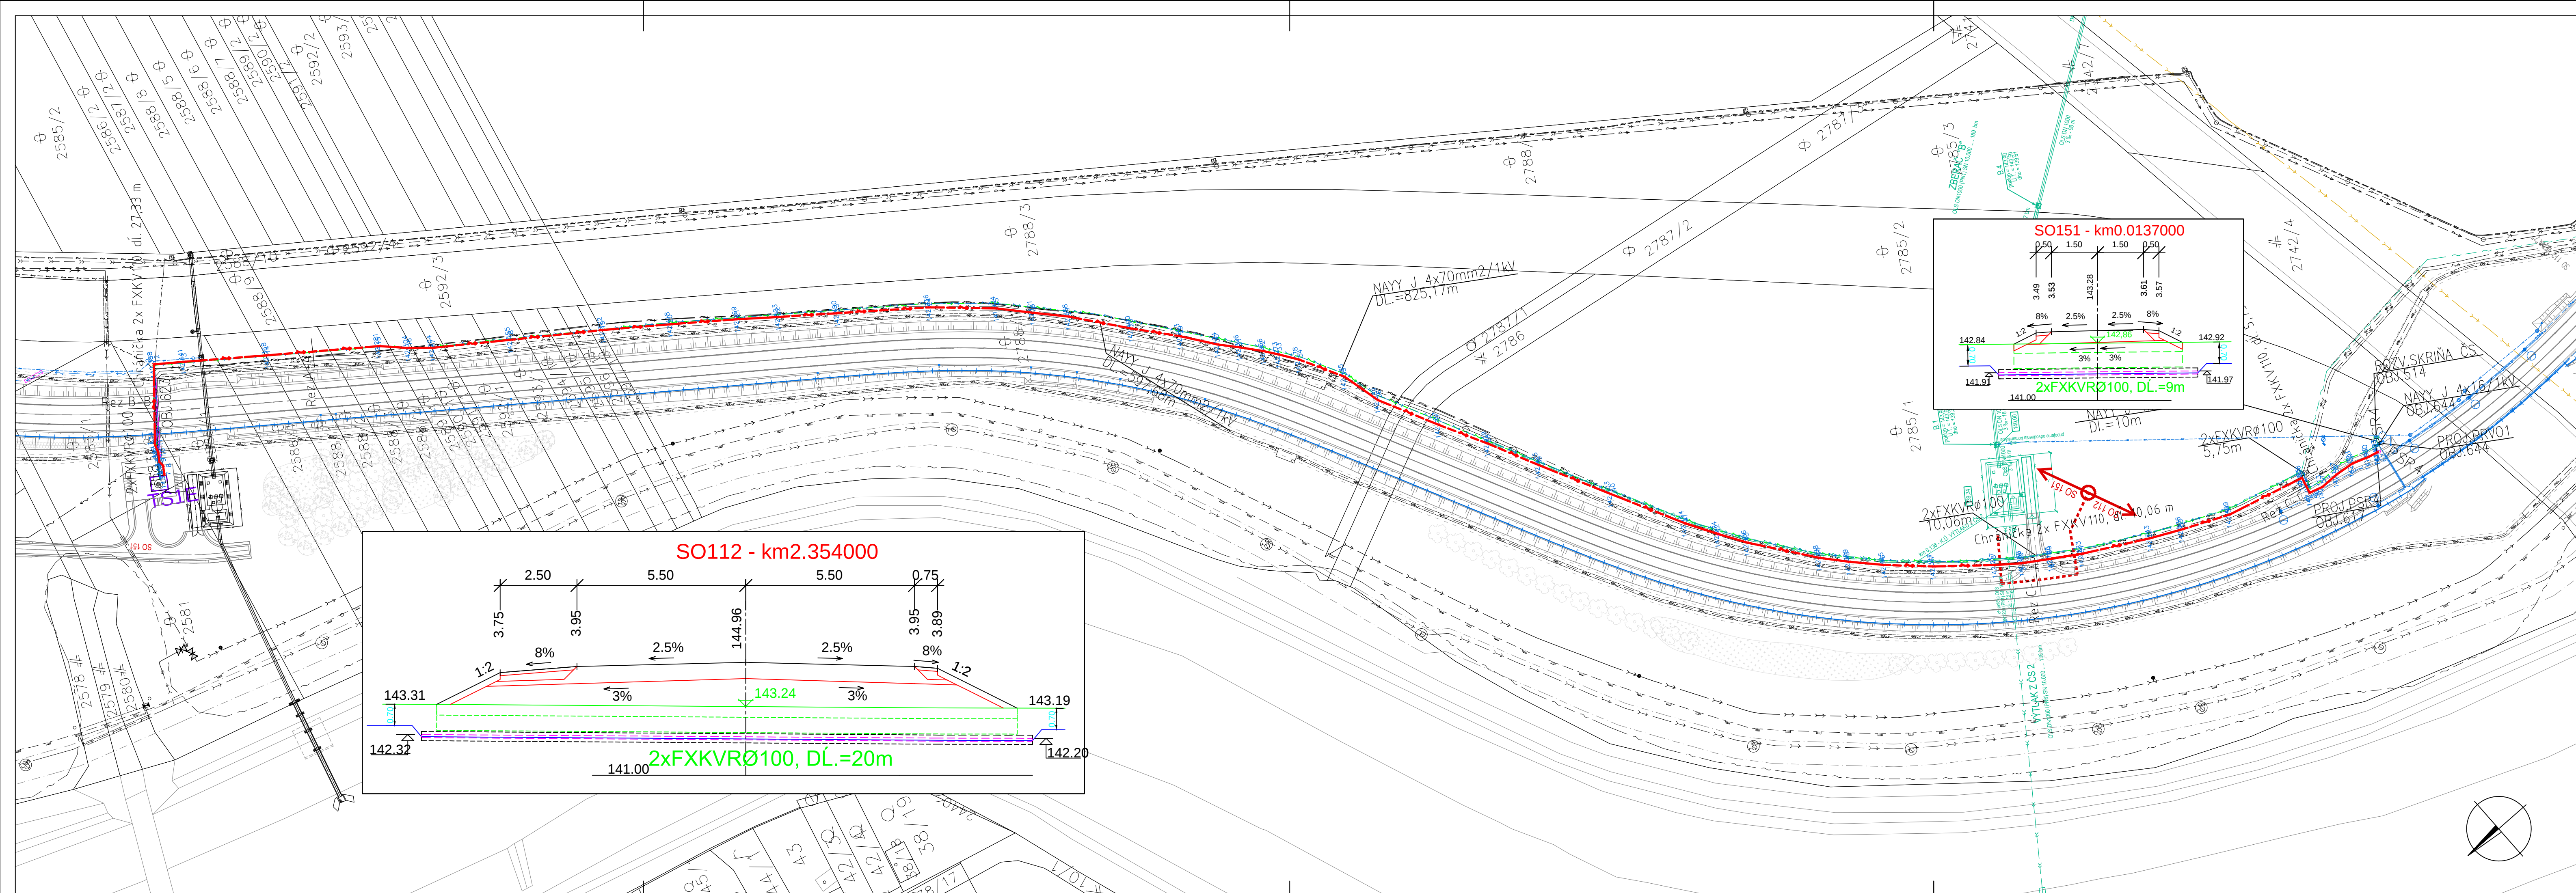

SÚSTAVA:3 PEN AC 400/230V 50Hz,TN-C
OCHRANA PRED ÚRAZOM EL.PRÚDOM PODLA STN 33 2000-4-41:
PRI PORUČE - OCHRANA NEŽIVÝCH ČASTÍ - SAMOČINNÝM ODPOJENÍM čl. 411
NORMÁLNA PREVÁDZKA - OCHRANA ŽIVÝCH ČASTÍ - IZOLÁCIU PRÍLOHA A, KAP. A.1
NORMÁLNA PREVÁDZKA - OCHRANA ŽIVÝCH ČASTÍ - ZÁBRANAMI ALEBO KRYTMI PRÍLOHA A, KAP. A.2
DRUH PROSTREDIA : V ZMYSLE STN 33 2000-5-51

- LEGENDA:
- TS1E KIOSKOVÁ TRAFOSTANICA TS1E
 - ZREALIZOVANÉ ROZVODY NN KÁBLOM NAYY J 4x70mm2/1kV PRE NAPOJENIE ČERPAČEJ STANICE ČS1 A VEREJNÉHO OSVETLENIA
 - DETTO, ALE V OCHRANNÝCH RÚRACH
 - ZREALIZOVANÝ ROZVÁDZAČ PSR4 - OBJ.617
 - ZREALIZOVANÝ ROZVÁDZAČ PRV01- OBJ.643
 - POVOLENÁ TRASA V STAVEBNOM POVOLENÍ OBJ. SO 617



POZNÁMKA:
- PRED ZAPOČATÍM VÝKOPOVÝCH PRÁČ BOLO PREVEDENÉ VÝTYČENIE JESTVUJÚCICH AKO AJ NAVRHOVANÝCH INŽINIERSKÝCH SIETÍ OD SVOJICH MAJITELOV.

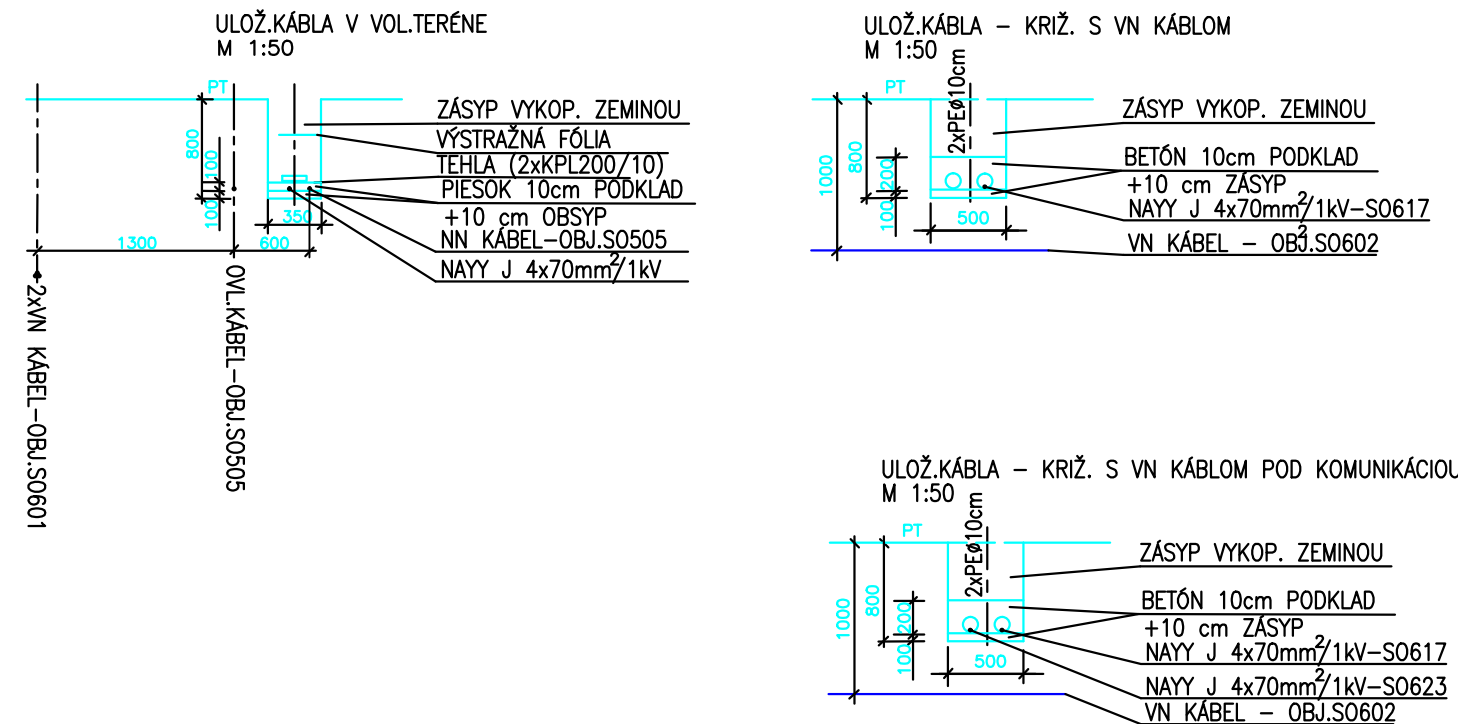

NÁZOV STAVBY: PRÍPRAVA STRATEGICKÉHO PARKU NITRA PRÍPRAVA CESTNEJ INFRAŠTRUKTÚRY - STRATEGICKÝ PARK NITRA		
OBJEDNÁVATEL:  Slovenská správa ciest Miletičova 19, 826 19 Bratislava		
STAVEBNÝ DOZOR:  Slovenská správa ciest Miletičova 19, 826 19 Bratislava	PEČIATKA	
ZHOTOVITEĽ STAVBY:  Doprava a Infraštruktúra Nitra Vedúci člen združenia: Doprastav, a.s., Drieňová 27, 826 56 Bratislava Člen združenia: STRABAG, s.r.o., Mlynské Nivy 61/A, 825 18 Bratislava RIADITEĽ STAVBY - PREDSTAVITEĽ ZHOTOVITEĽA	ZODPOVEDNÝ SD	PODPIS
ZDRUŽENIE „INFRAŠTRUKTÚRA NITRA“		
ING. J. ROVNÁN		
PEČIATKA		

DOKUMENTÁCIA SKUTOČNÉHO REALIZOVANIA STAVBY

SO 617

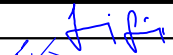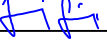ZHOTOVITEĽ DSRs:  DOPRAVOPROJEKT, a.s. DIVÍZIA BRATISLAVA I 83203 BRATISLAVA, KOMINÁRSKA 2, 4		DOPRAVOPROJEKT, a.s. DIVÍZIA BRATISLAVA I Kominárska 2, 4, 832 03 Bratislava					
RIADITEĽ DIV. BRATISLAVA I		ING. J. HARVANČÍK	PODPIS				
HL. INŽ. PROJEKTU		ING. M. KODAJOVÁ	PODPIS				
Č. ZÁKAZKY		104-16-09					
PODZHOTOVITEĽ DSRs:  PROMT s.r.o., Robočnícká 1A, Martin 036 01 Tel.: +421 43 42278 74, 75 www.promt-martin.sk		HL. INŽ. PROJEKTU	ING. J. SZÉPE	PODPIS			
		ZODPOVEDNÝ PROJEKTANT	ING. V. Blizniaková	PODPIS			
		VYPRACOVAL	M. BULKO	PODPIS			
		KONTROLOVAL	ING. J. SZÉPE	PODPIS			
KRAJ:	NITRIANSKY	KATASTR. ÚZEMIE:			DÁTUM	01.2018	
OKRES:	NITRA	k.ú. Drazňovce			FORMÁT	6 A4	
Objekt / Building:						MIERKA	1:1000
SO 617 PRÍPOJKA NN PRE ČS2 TESNIACEJ VANE SO 617 LV CONNECTION FOR ČS2 OF SEALING VAT						STUPEŇ	DSRS
						ČÍS. ZÁKAZKY	104-16-09
Názov prílohy/Title						ČÍS. SUPRÁVY:	ČÍS. PRÍLOHY:
SITUÁCIA							002
LAYOUT							