


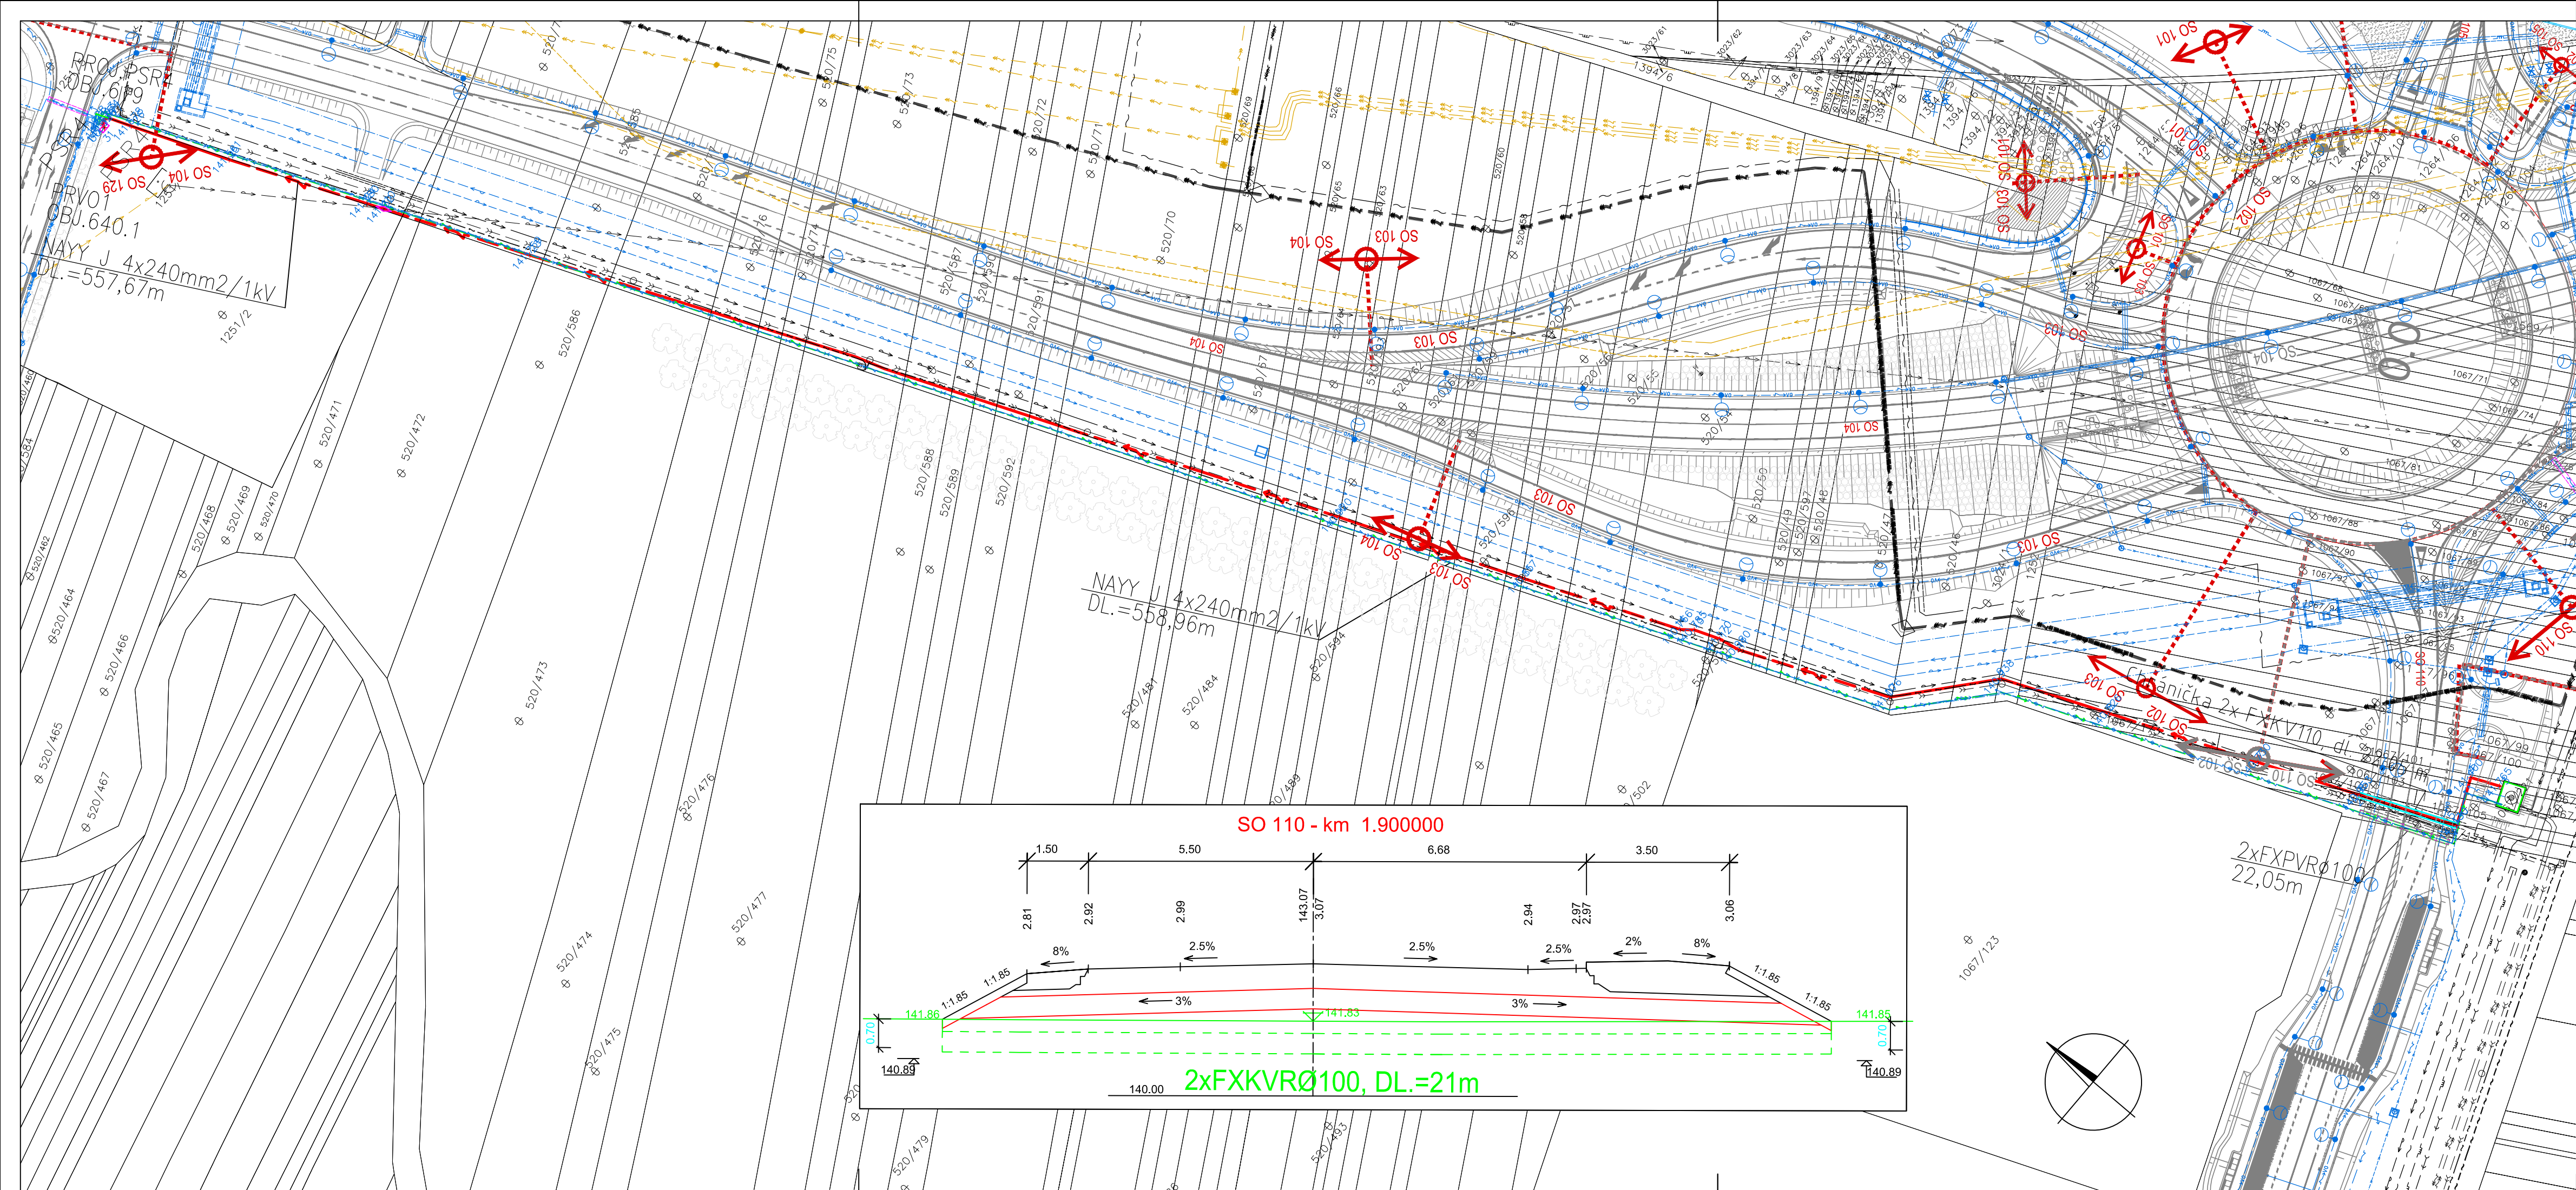


SÚSTAVA:3 PEN AC 400/230V 50Hz,TN-C
OCHRANA PRED ÚRAZOM EL.PRÚDOM PODLA STN 33 2000-4-41:
PRI PORUCHE - OCHRANA NEŽIVÝCH ČASTÍ - SAMOČINNÝM ODPOJENÍM ŽI. 411
NORMÁLNA PREVÁDZKA - OCHRANA ŽIVÝCH ČASTÍ - IZOLÁCIOU PRÍLOHA A, KAP. A.1

DRUH PROSTREDIA : V ZMYSLE STN 33 2000-5-51

- LEGENDA:
- TS1E JESTVUJÚCA KIOSKOVÁ TRAFOSTANICA TS1E
 - ZREALIZOVANÉ ROZVODY NN KÁBLOM NAYY J 4x240mm²/1kV PRE NAPOJENIE VEREJNEHO OSVETLENIA PARKOVISKA OV
 - DETTO, ALE V OCHRANNÝCH RÚRACH
 - ZREALIZOVANÝ ROZVÁDZAČ PSR4 - OBJ. 619
 - ZREALIZOVANÝ ROZVÁDZAČ PRV01 - OBJ. 640.1
 - POVOLENÁ TRASA V STAVEBNOM POVOLENÍ OBJ. SO 619

POZNÁMKA:
- PRED ZAPOČATÍM VÝKOPOVÝCH PRÁČ BOLO PREVEDENÉ VYTÝČENIE JESTVUJÚCICH AKO AJ NAVRHOVANÝCH INŽINIERSKÝCH SIETÍ OD SVOJICH MAJITELOV.

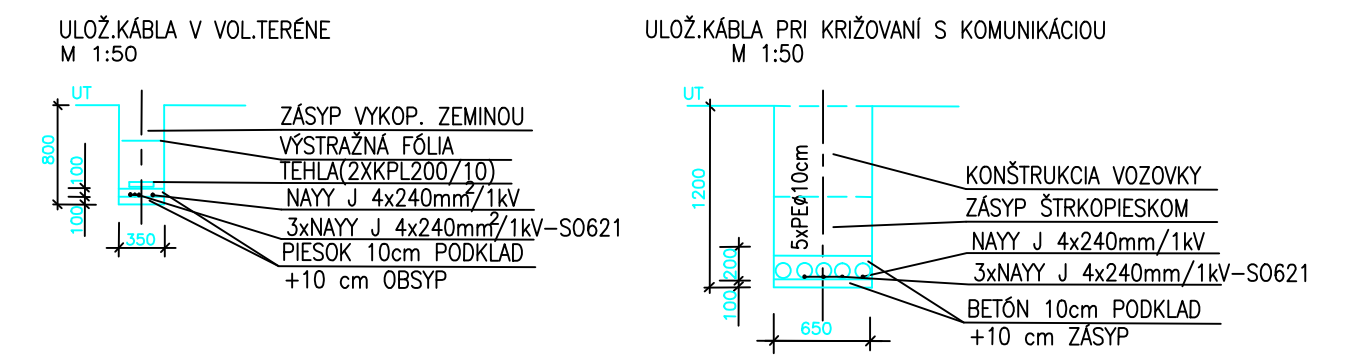

NÁZOV STAVBY: PRÍPRAVA STRATEGICKÉHO PARKU NITRA PRÍPRAVA CESTNEJ INFRAŠTRUKTÚRY - STRATEGICKÝ PARK NITRA		
OBJEDNÁVATEL 	Slovenská správa ciest Miletičova 19, 826 19 Bratislava	
STAVEBNÝ DOZOR 	Slovenská správa ciest Miletičova 19, 826 19 Bratislava	PEČIATKA
	ZODPOVEDNÝ SD	PODPIS
ZHOTOVITEĽ STAVBY 	ZDRUŽENIE „INFRAŠTRUKTÚRA NITRA“ Vedúci člen združenia: Doprastav, a.s., Drieňová 27, 826 56 Bratislava Člen združenia: STRABAG, s.r.o., Mlynské Nivy 61/A, 825 18 Bratislava	PEČIATKA
	RIADITEĽ STAVBY - PREDSTAVITEĽ ZHOTOVITEĽA	ING. J. ROVNAN
		PODPIS

DOKUMENTÁCIA SKUTOČNÉHO REALIZOVANIA STAVBY

SO 619

ZHOTOVITEĽ DSRS: 		DOPRAVOPROJEKT, a.s. DIVÍZIA BRATISLAVA I Kominárska 2,4, 832 03 Bratislava	
RIADITEĽ DIV. BRATISLAVA I	ING. J. HARVANČÍK	PODPIS	
HL. INŽ. PROJEKTU	ING. M. KODAJOVÁ	PODPIS	
Č. ZÁKAZKY	104-16-09		
PODZHOTOVITEĽ DSRS: 		HL. INŽ. PROJEKTU	ING. J. SZÉPE
		ZODPOVEDNÝ PROJEKTANT	ING. V. Blizniaková
		VYPRACOVAL	M. BULKÓ
		KONTROLOVAL	ING. J. SZÉPE
KRAJ: NITRIANSKY OKRES: NITRA		KATASTR. ÚZEMIE: k.ú. Dražovce	DÁTUM 01.2018
Objekt / Building SO 619 PRÍPOJKA NN PRE NAPOJENIE PARKOVISKA OV SO 619 LV CONNECTION FOR LINE UP OF PARKING POT PERSONAL CAR		MIERKA 1:1000	FORMÁT 4 A4
Názov prílohy/Title SITUÁCIA LAYOUT		STUPEŇ DSRS	ČÍS. PRÍLOHY: 104-16-09
		ČÍS. SÚPRAVY:	002