


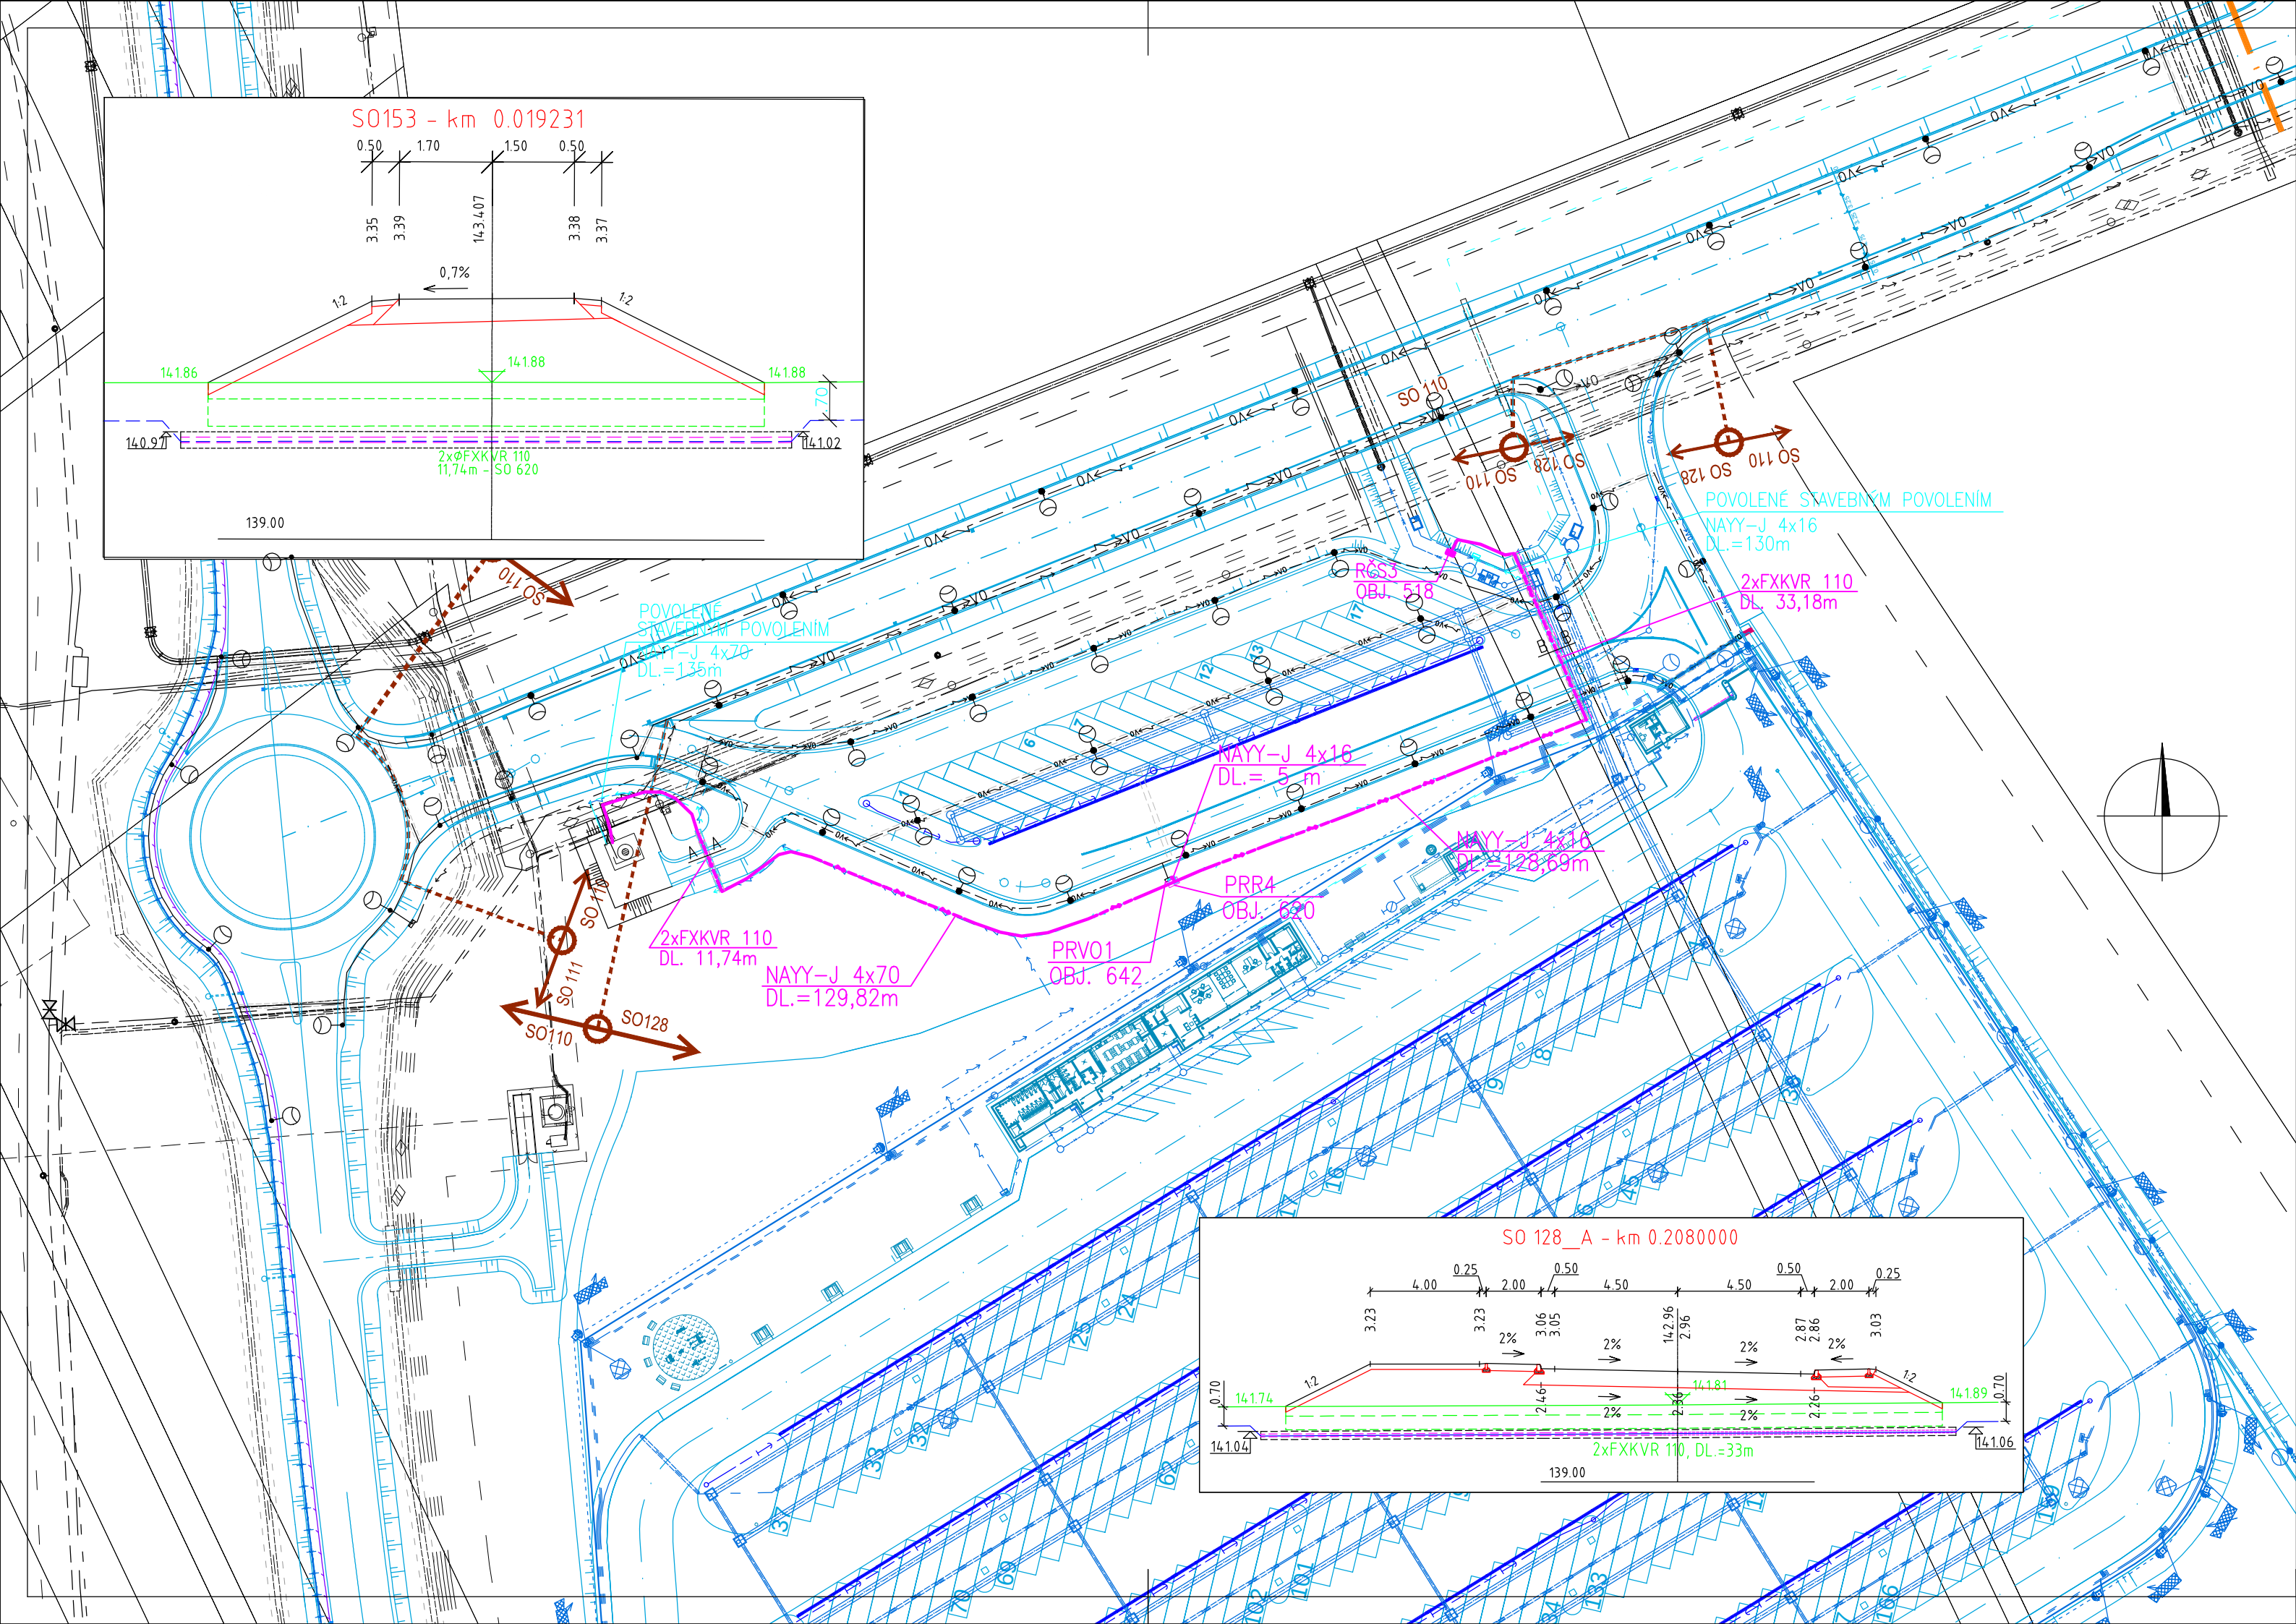

SÚSTAVA:3 PEN AC 400/230V 50Hz,TN-C

OCHRANA PRED ÚRAZOM EL.PRÚDOM PODLA STN 33 2000-4-41:

PRI PORUCHE – OCHRANA NEŽIVÝCH ČASTÍ – SAMOČINNÝM ODPOJENÍM ŽI. 411
NORMÁLNA PREVÁDZKA – OCHRANA ŽIVÝCH ČASTÍ – IZOLÁCIOU PRÍLOHA A, KAP. A.1
NORMÁLNA PREVÁDZKA – OCHRANA ŽIVÝCH ČASTÍ – ZÁBRANAMI ALEBO KRYTMI PRÍLOHA A, KAP. A.2
DRUH PROSTREDIA : V ZMYSLE STN 33 2000-5-51


LEGENDA:

- PROJEKTOVANÉ ROZVODY NN KÁBLOM NAYY-J 4x70 (NAYY-J 4x16) PRE NAPOJENIE VEREJNÉHO OSVETLENIA PARKOVISKA AUTOBUSOV (OBJ. 642) A ČERPAČEJ STANICE (OBJ. 518) – STAVEBNÉ POVOLENIE
- DETTO, ALE V OCHRANNÝCH RÚRACH
- ZREALIZOVANÉ ROZVODY NN KÁBLOM NAYY-J 4x70(16) PRE NAPOJENIE VEREJNÉHO OSVETLENIA PARKOVISKA AUTOBUSOV (OBJ. 642) A ČERPAČEJ STANICE (OBJ. 518) – STAVEBNÉ POVOLENIE
- DETTO, ALE V OCHRANNÝCH RÚRACH FKKVR 110
- NAVRHNUTÝ ROZVÁDZAČ PSR4 – OBJ.620, ROZVÁDZAČ ČS – OBJ. 518 – STAVEBNÉ POVOLENIE
- ROZVÁDZAČ PSR4 – OBJ. 620, ROZVÁDZAČ ČERPAČEJ STANICE – OBJ. 518
- ROZVÁDZAČ VO – OBJ.642


POZNÁMKA:

– PRED ZAČATÍM VÝKOPOVÝCH PRÁČ JE POTREBNÉ VYTÝČENIE JESTVUJÚCICH INŽ. SIETÍ OD SVOJICH MAJITELOV.


ULOŽENIE KÁBLA VO VOLNOM TERÉNE
M 1:50

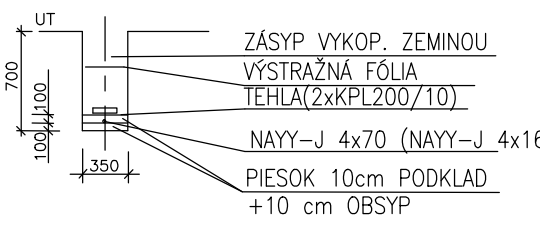

ULOŽENIE KÁBLA POD KOMUNIKÁCIU A-A
M 1:50

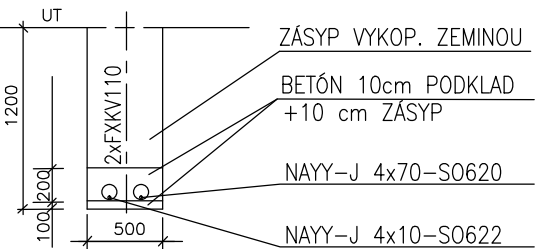

ULOŽENIE KÁBLA POD KOMUNIKÁCIU B-B
M 1:50

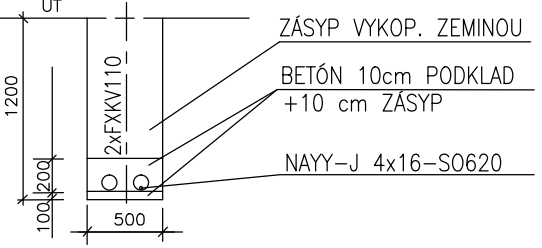

NÁZOV STAVBY PRÍPRAVA STRATEGICKÉHO PARKU NITRA PRÍPRAVA CESTNEJ INFRAŠTRUKTÚRY - STRATEGICKÝ PARK NITRA		
OBJEDNÁVATEĽ 	Slovenská správa ciest Miletičova 19, 826 19 Bratislava	
STAVEBNÝ DOZOR 	Slovenská správa ciest Miletičova 19, 826 19 Bratislava	
ZHOTOVITEĽ STAVBY 	ZDRUŽENIE „INFRAŠTRUKTÚRA NITRA“ Vedúci člen združenia: Doprastav, a.s., Drieňová 27, 826 56 Bratislava Člen združenia: STRABAG, s.r.o., Mlynské Nivy 61/A, 825 18 Bratislava	

DOKUMENTÁCIA SKUTOČNÉHO REALIZOVANIA STAVBY

SO 620

ZHOTOVITEĽ DSRS: 		DOPRAVOPROJEKT, a.s. DIVÍZIA BRATISLAVA I Kominárska 2,4, 832 03 Bratislava	
RIADITEĽ DIV. BRATISLAVA I HL. INŽ. PROJEKTU Č. ZÁKAZKY	ING. S. BUKOVINSKÝ ING. M. KODAJOVÁ 7782-03	PODPIS PODPIS PODPIS	
PODZHOTOVITEĽ DSRS: 	HL. INŽ. PROJEKTU ZODPOVEDNÝ PROJEKTANT VYPRACOVAL KONTROLOVAL	ING. J. SZÉPE ING. V. BLIZIAKOVÁ ING. V. BLIZIAKOVÁ	PODPIS PODPIS PODPIS
KRAJ: OKRES:	NITRIANSKY NITRA	KATASTR. ÚZEMIE: k.ú. LUŽIANKY	DÁTUM 07.2018
OBJEKT / BUILDING		SO 620 PRÍPOJKA NN PRE NAPOJENIE PARKOVISKA AUTOBUSOV	
NÁZOV PRÍLOHY/ TITLE		SITUÁCIA	ČÍS. PRÍLOHY: 002