


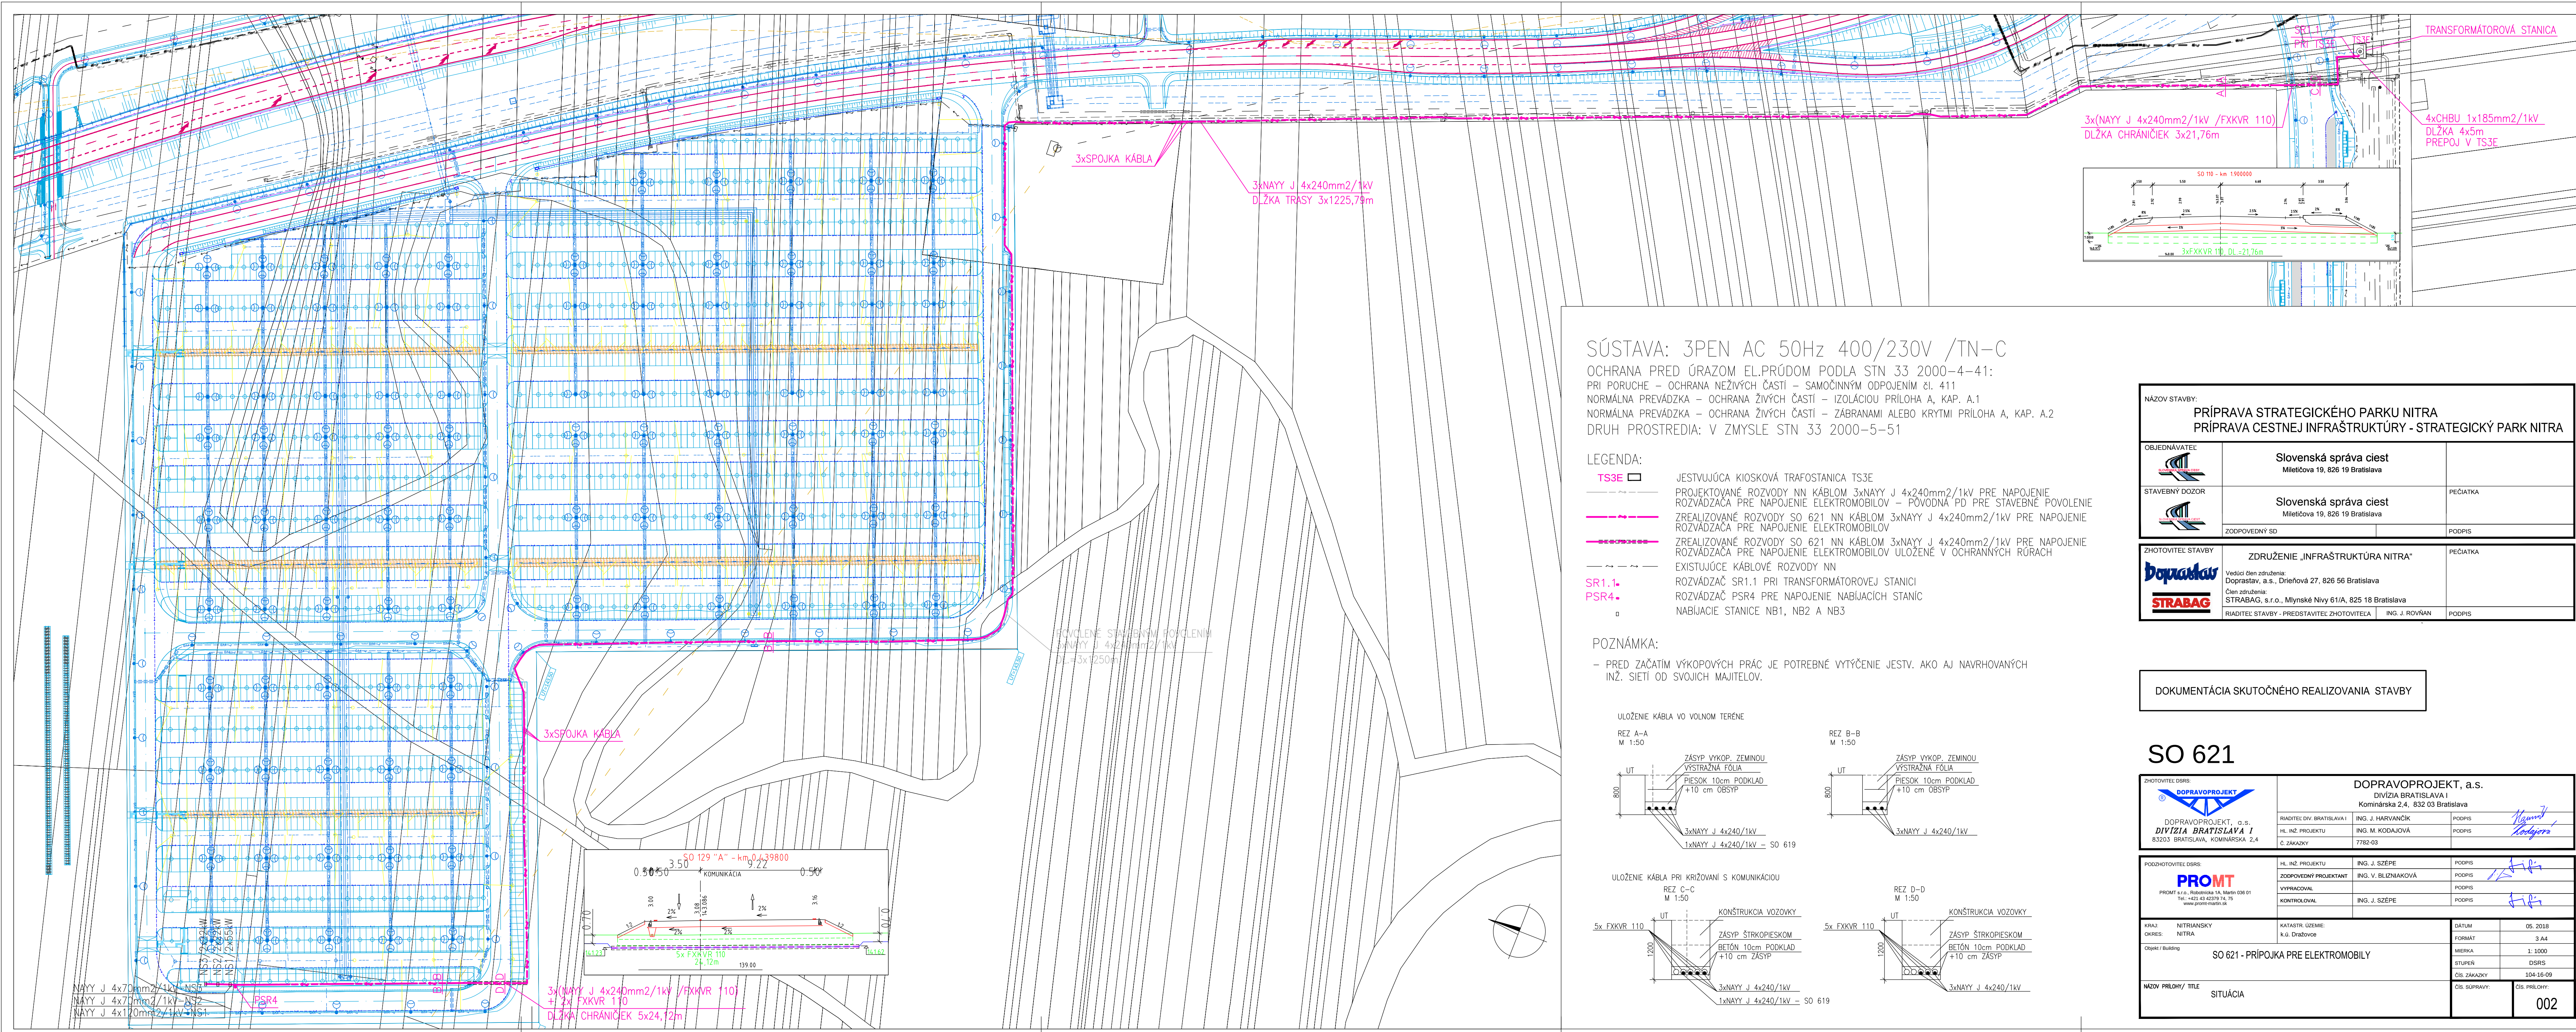

SÚSTAVA: 3PEN AC 50Hz 400/230V /TN-C


OCHRANA PRED ÚRAZOM EL.PRÚDOM PODLA STN 33 2000-4-41:
PRI PORUČE - OCHRANA NEŽIVÝCH ČASTÍ - SAMOČINNÝM ODPOJENÍM ČI. 411
NORMÁLNA PREVÁDZKA - OCHRANA ŽIVÝCH ČASTÍ - IZOLÁCIU PRÍLOHA A, KAP. A.1
NORMÁLNA PREVÁDZKA - OCHRANA ŽIVÝCH ČASTÍ - ZÁBRANAMI ALEBO KRYTMI PRÍLOHA A, KAP. A.2
DRUH PROSTREDIA: V ZMYSLE STN 33 2000-5-51

LEGENDA:


- TS3E JESTVUJÚCA KIOSKOVÁ TRAFOSTANICA TS3E
- PROJEKTOVANÉ ROZVODY NN KÁBLOM 3xNAYY J 4x240mm2/1kV PRE NAPOJENIE ROZVÁDZAČA PRE NAPOJENIE ELEKTROMOBILOV - PŮVODNÁ PD PRE STAVEBNÉ POVOLENIE
- ZREALIZOVANÉ ROZVODY SO 621 NN KÁBLOM 3xNAYY J 4x240mm2/1kV PRE NAPOJENIE ROZVÁDZAČA PRE NAPOJENIE ELEKTROMOBILOV
- ZREALIZOVANÉ ROZVODY SO 621 NN KÁBLOM 3xNAYY J 4x240mm2/1kV PRE NAPOJENIE ROZVÁDZAČA PRE NAPOJENIE ELEKTROMOBILOV ULOŽENÉ V OCHRANNÝCH RÚRACH
- EXISTUJÚCE KÁBLOVÉ ROZVODY NN
- SR1.1. ROZVÁDZAČ SR1.1 PRI TRANSFORMÁTOROVEJ STANICI
- PSR4. ROZVÁDZAČ PSR4 PRE NAPOJENIE NABÍJACÍCH STANÍC
- NABÍJACIE STANICE NB1, NB2 A NB3

POZNÁMKA:

- PRED ZAČATÍM VÝKOPÝCH PRÁČ JE POTREBNÉ VYTÝČENIE JESTV. AKO AJ NAVRHOVANÝCH INŽ. SIETÍ OD SVOJICH MAJITELOV.

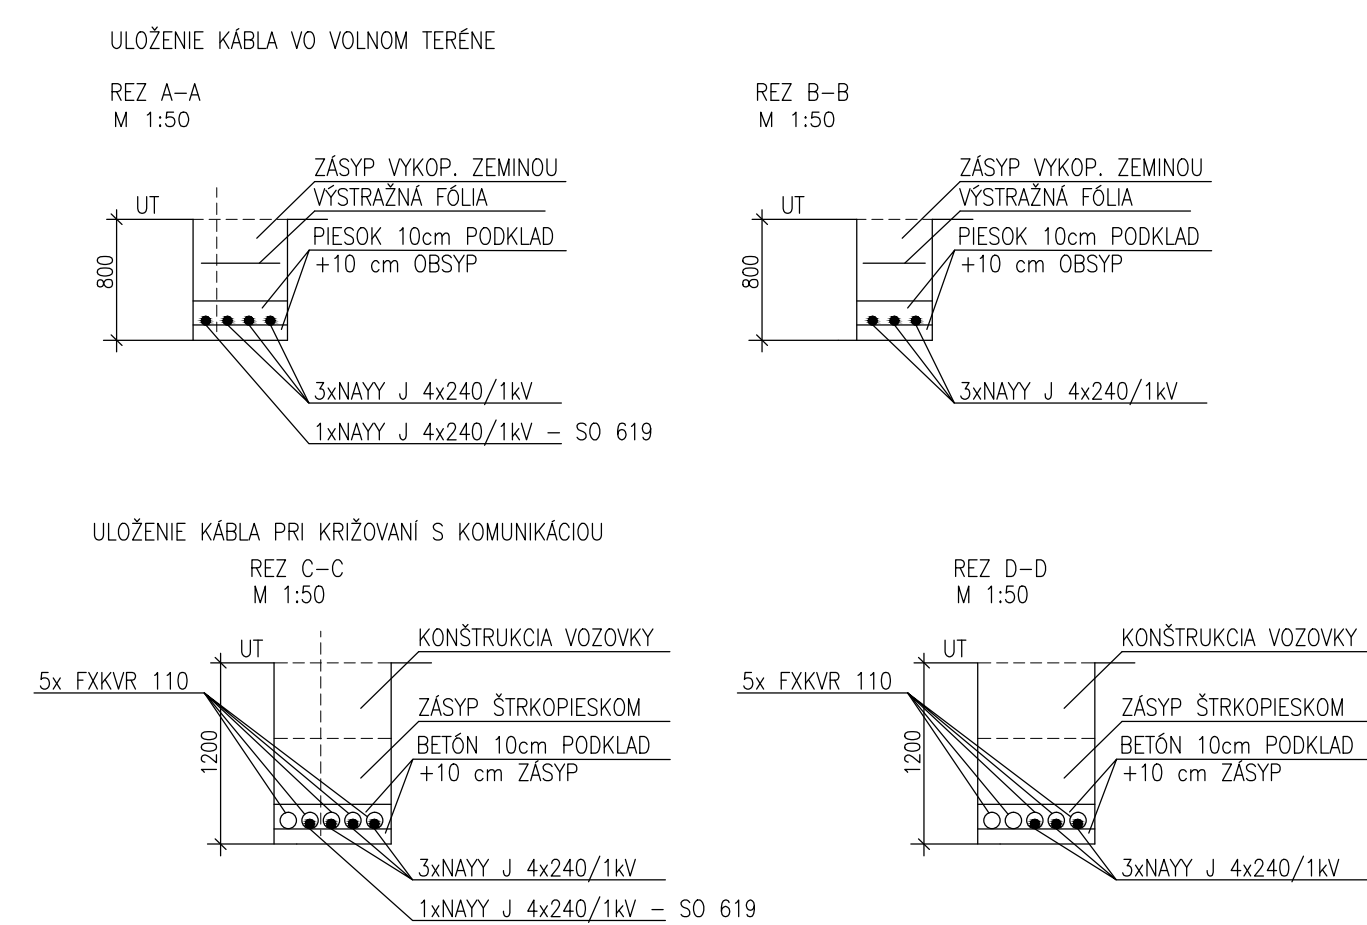

3x(NAYY J 4x240mm2/1kV /FXKVR 110)
DLŽKA CHRÁNIČIEK 3x21,76m

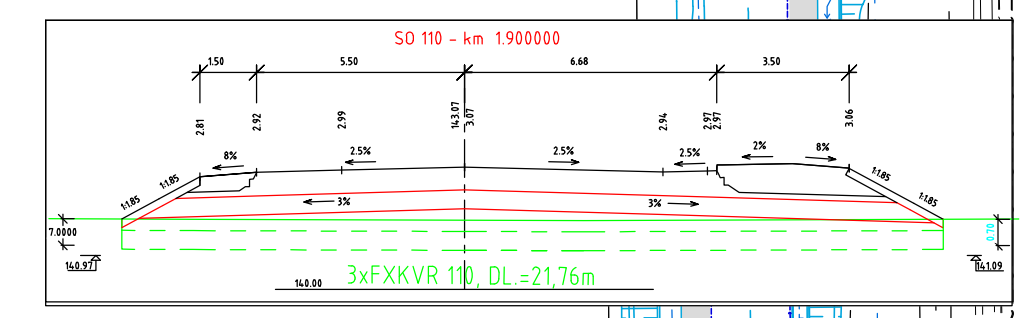

4xCHBU 1x185mm2/1kV
DLŽKA 4x5m
PREPOJ V TS3E

NÁZOV STAVBY: PRÍPRAVA STRATEGICKÉHO PARKU NITRA PRÍPRAVA CESTNEJ INFRAŠTRUKTÚRY - STRATEGICKÝ PARK NITRA		
OBJEDNÁVATEL:  Slovenská správa ciest Miletičova 19, 826 19 Bratislava		
STAVEBNÝ DOZOR:  Slovenská správa ciest Miletičova 19, 826 19 Bratislava		PEČIATKA
ZODPOVEDNÝ SO		PODPIS
ZHOTOVITEĽ STAVBY:  Dopravoprojekt Vedúci člen združenia: Doprastav, a.s., Drieňova 27, 826 56 Bratislava Člen združenia: STRABAG, s.r.o., Mlynské Nivy 61/A, 825 18 Bratislava	ZDRUŽENIE „INFRAŠTRUKTÚRA NITRA“	PEČIATKA
RIADITEĽ STAVBY - PREDSTAVITEĽ ZHOTOVITEĽA	ING. J. ROVNAN	PODPIS

DOKUMENTÁCIA SKUTOČNÉHO REALIZOVANIA STAVBY

SO 621

ZHOTOVITEĽ DSR:  DOPRAVOPROJEKT, a.s. DIVIZIA BRATISLAVA I Kominárska 2, 4, 832 03 Bratislava		
RIADITEĽ DIV. BRATISLAVA I	ING. J. HARVAŇČÍK	PODPIS
HL. INŽ. PROJEKTU	ING. M. KODAJOVÁ	PODPIS
Č. ZAKAZKY	7782-03	
PODZHOVITEĽ DSR:  PROMT PROMT s.r.o., Rozmiesla 1A, Martin 036 01 Tel.: +421 43 42379 74, 75 www.promt.sk		
ZODPOVEDNÝ PROJEKTANT	ING. V. BLIZNIAKOVÁ	PODPIS
VYPRACOVAL		PODPIS
KONTROLOVAL	ING. J. SZÉPE	PODPIS
VRAJ:	NITRIANSKY	KATASTR. ÚZEMIE
OKRES:	NITRA	k.ú. Dražovce
Objekt / Building		SO 621 - PRÍPOJKA PRE ELEKTROMOBILY
NÁZOV PRÍLOHY / TITLE		SITUÁCIA
DÁTUM		05.2018
FORMÁT		3 A4
MERKA		1:1000
STUPEŇ		DSRS
ČÍS. ZAKAZKY		104-16-09
ČÍS. SUPRÁVY:		ČÍS. PRÍLOHY:
		002