

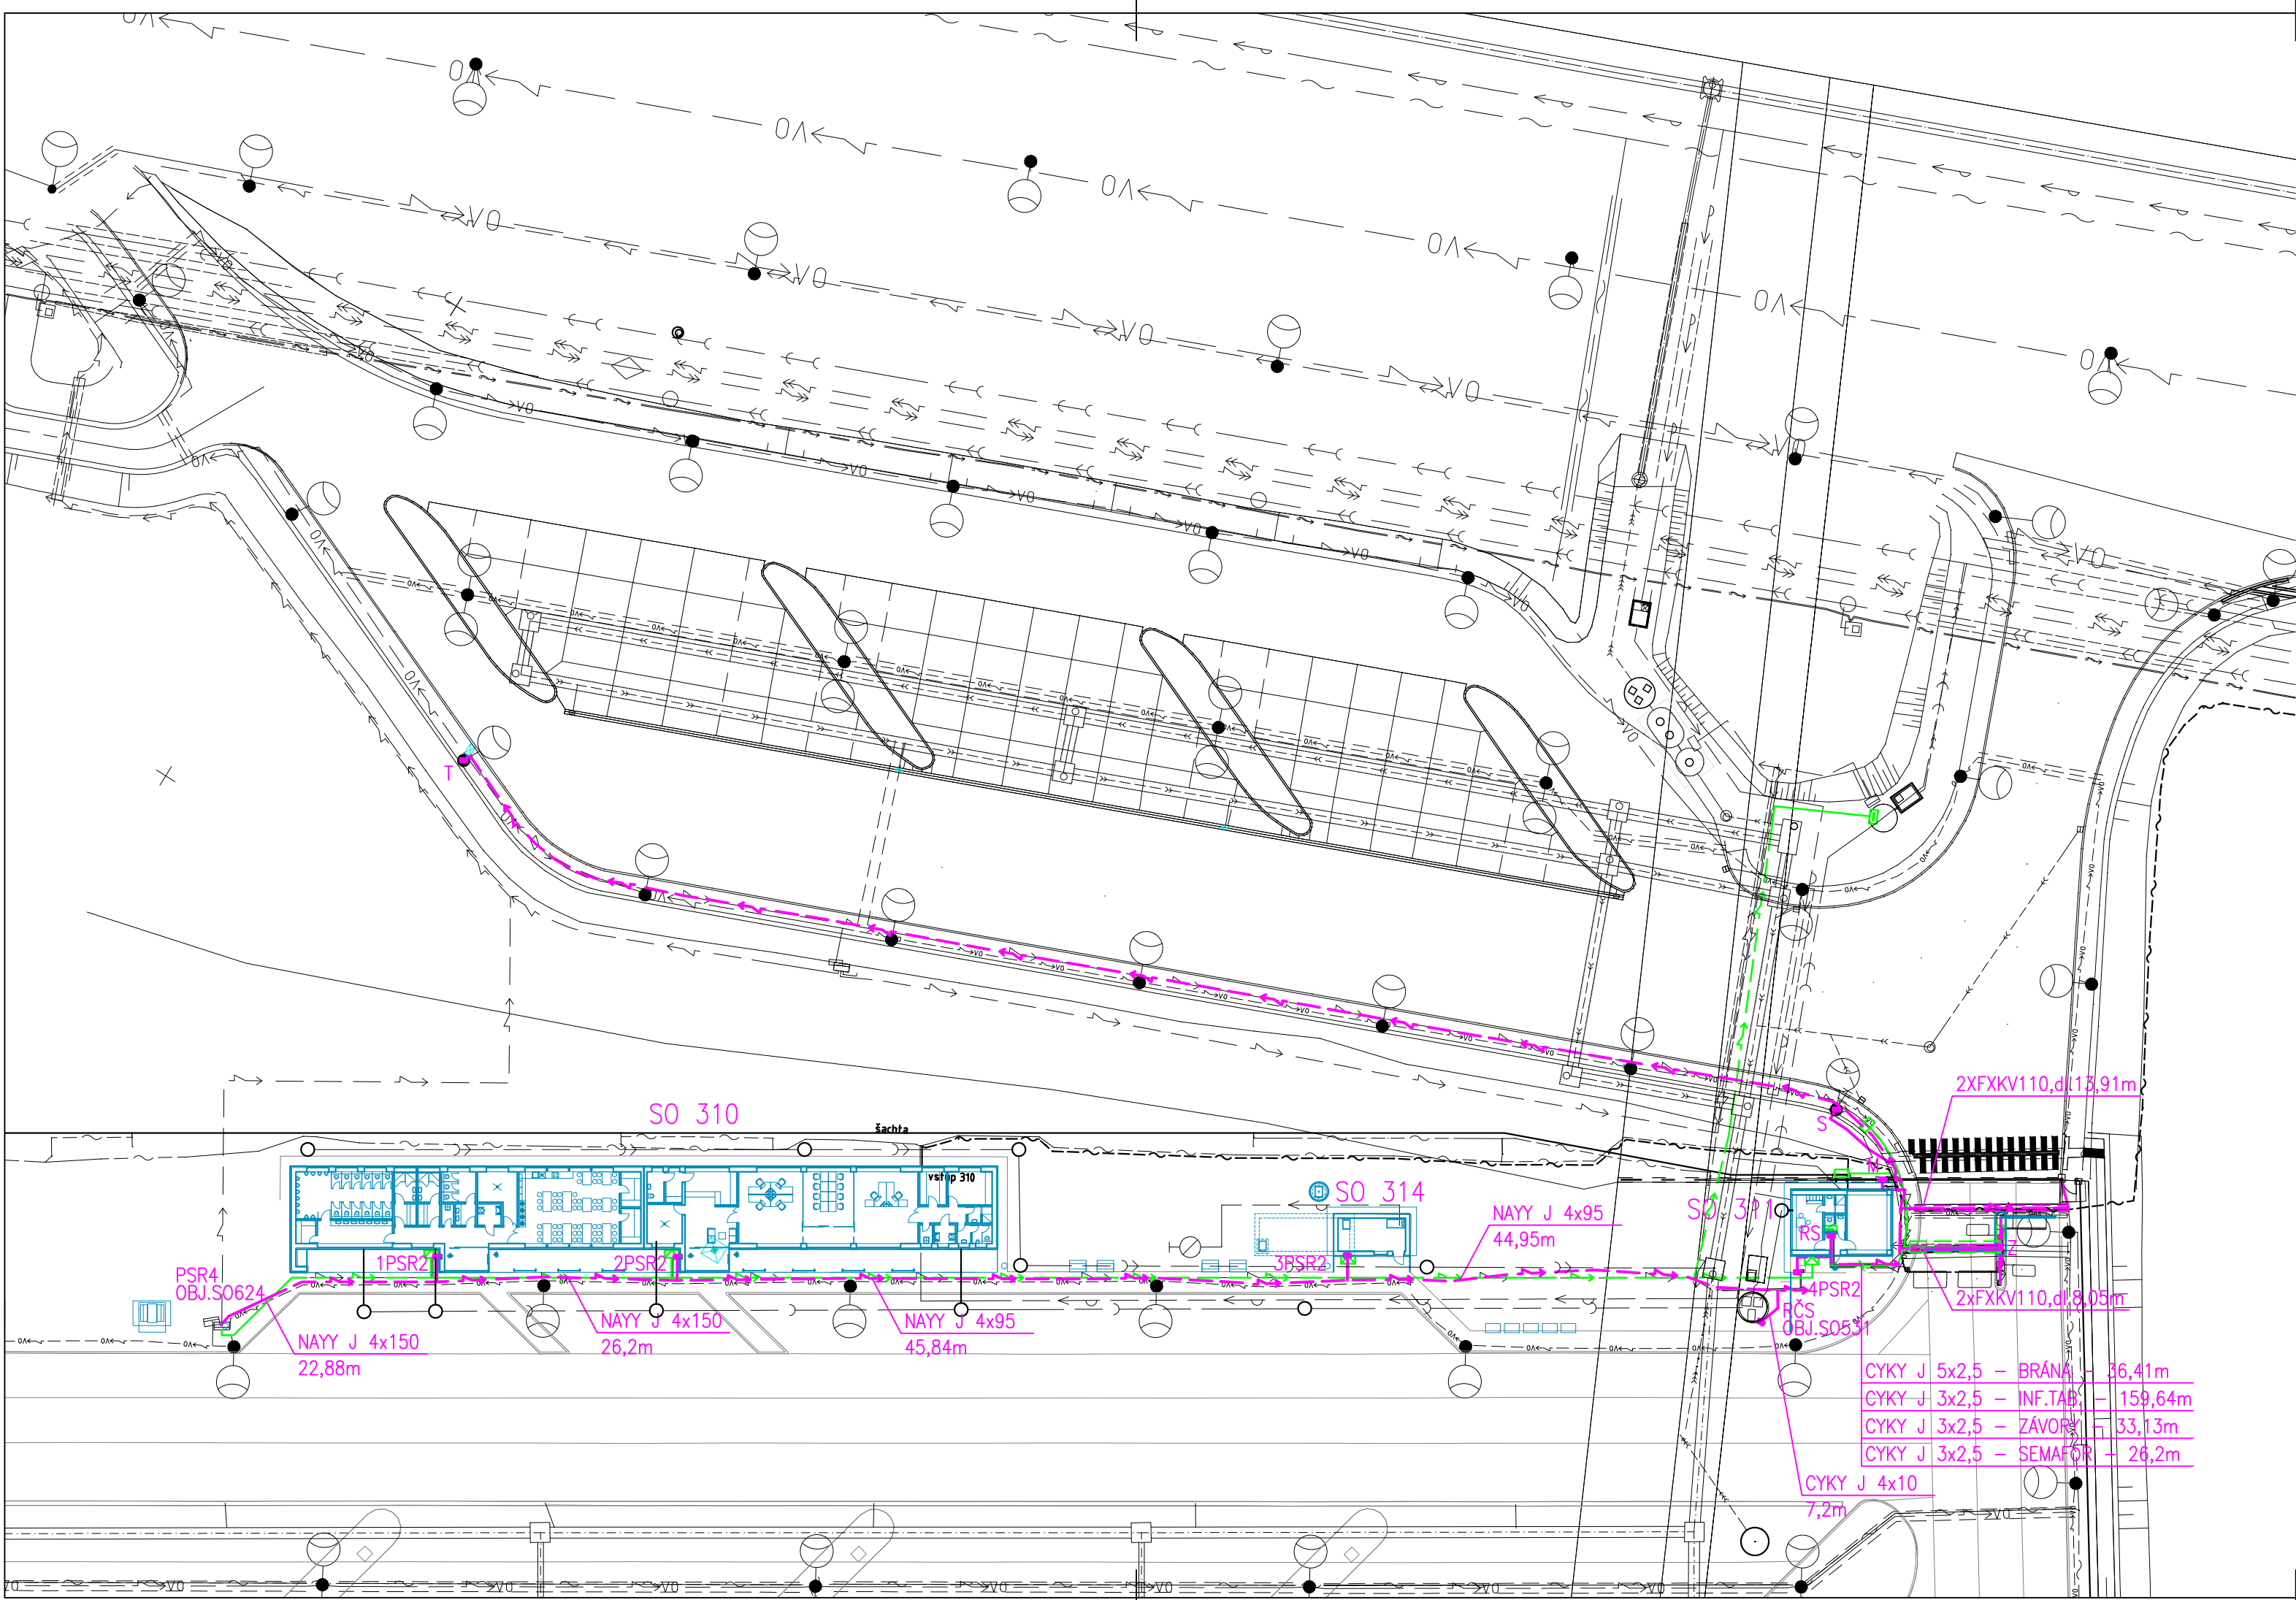


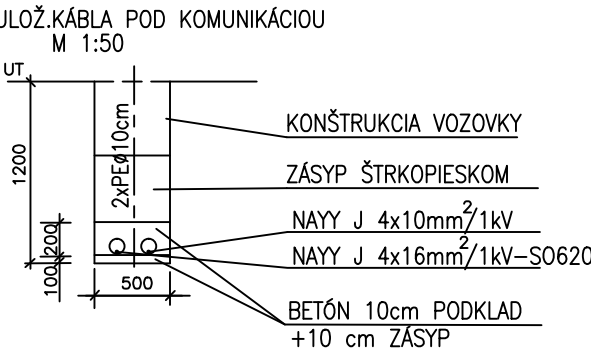

SÚSTAVA:3 PEN AC 400/230V 50Hz,TN-C
OCHRANA PRED ÚRAZOM EL.PRÚDOM PODLA STN 33 2000-4-41:
PRI PORUCHE - OCHRANA NEŽIVÝCH ČASTÍ - SAMOČINNÝM ODPOJENÍM ŽI. 411
NORMÁLNA PREVÁDZKA - OCHRANA ŽIVÝCH ČASTÍ - IZOLÁCIOU PRÍLOHA A, KAP. A.1
NORMÁLNA PREVÁDZKA - OCHRANA ŽIVÝCH ČASTÍ - ZÁBRANAMI ALEBO KRYTMI PRÍLOHA A, KAP. A.2
DRUH PROSTREDIA : V ZMYSLE STN 33 2000-5-51

- LEGENDA:
- PROJECTOVANÉ ROZVODY NN KÁBLOM NAYY J 4x150(90)mm²/1kV PRE NAPOJENIE SOCIÁLNEHO ZARIADENIA A VRÁTNICE PARKOVISKA NV - STAVEBNÉ POVOLENIE
 - ZREALIZOVANÉ ROZVODY NN KÁBLOM NAYY J 4x150(90)mm²/1kV PRE NAPOJENIE SOCIÁLNEHO ZARIADENIA A VRÁTNICE PARKOVISKA NV
 - DETTO, ALE V OCHRANNÝCH RÚRACH - STAVEBNÉ POVOLENIE
 - DETTO, ALE V OCHRANNÝCH RÚRACH
 - ZREALIZOVANÝ ROZVÁDZAČ PSR4 - OBJ. 624
 - PROJECTOVANÉ ROZVÁDZAČE PSR2 - OBJ. 622
 - ZREALIZOVANÉ ROZVÁDZAČE PSR2 - OBJ. 622
 - PROJECTOVANÉ ZARIADENIA PARKOVISKA NV: Z-ZÁVORY, M-POHON BRÁNY,T-INF.TABULA SÚČASŤ SO 673 PARKOVACÍ SYSTÉM PARKOVISKA NV
 - ZREALIZOVANÉ ZARIADENIA PARKOVISKA NV: Z-ZÁVORY, M-POHON BRÁNY,T-INF.TABULA, S-SEMAFÓR, SÚČASŤ SO 673 PARKOVACÍ SYSTÉM PARKOVISKA NV


POZNÁMKA:
- ROZVÁDZAČ RS JE SÚČASŤOU OBJEKTU SO311 VRÁTNICA PRI PARKOVISKU NV

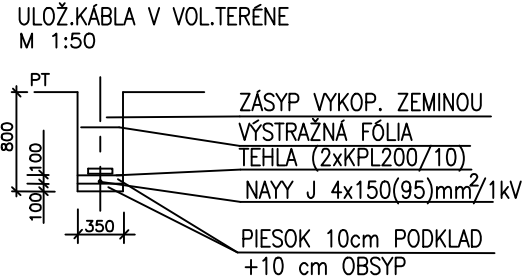

NÁZOV STAVBY: PRÍPRAVA STRATEGICKÉHO PARKU NITRA FÁZA 2 PRÍPRAVA CESTNEJ INFRAŠTRUKTÚRY - STRATEGICKÝ PARK NITRA		
OBJEDNÁVATEL:  Slovenská správa ciest Miletičova 19, 826 19 Bratislava		
STAVEBNÝ DOZOR:  Slovenská správa ciest Miletičova 19, 826 19 Bratislava		PEČIATKA
ZODPOVEDNÝ SD		PODPIS
ZHOTOVITEĽ STAVBY:   Dopravoprojekt STRABAG	ZDRUŽENIE „INFRAŠTRUKTÚRA NITRA“ Vedúci člen združenia: Doprastav, a.s., Drieňová 27, 826 56 Bratislava Člen združenia: STRABAG, s.r.o. , Mlynské Nivy 61/A, 825 18 Bratislava RIADITEĽ STAVBY - PREDSTAVITEĽ ZHOTOVITEĽA	PEČIATKA ING. J. ROVNAN PODPIS

DOKUMENTÁCIA SKUTOČNÉHO REALIZOVANIA STAVBY

SO 622

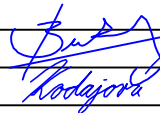ZHOTOVITEĽ DSRS:  DOPRAVOPROJEKT, a.s. DIVÍZIA BRATISLAVA I 83203 BRATISLAVA, KOMINÁRSKA 2,4		DOPRAVOPROJEKT, a.s. DIVÍZIA BRATISLAVA I Kominárska 2,4, 832 03 Bratislava			
RIADITEĽ DIV. BRATISLAVA I		ING. S. BUKOVINSKÝ	PODPIS	 Kodajová	
HL. INŽ. PROJEKTU		ING. M. KODAJOVÁ	PODPIS		
Č. ZÁKAZKY		7782-03			
PODZHOTOVITEĽ DSRS:  PROMT PROMT s.r.o., Robotnícka 1A, Martin 036 01 Tel.: +421 43 42379 74, 75 www.promt-martin.sk		HL. INŽ. PROJEKTU	ING. J. SZÉPE	PODPIS	
ZODPOVEDNÝ PROJEKTANT		ING. V. Blizniaková	PODPIS		
VYPRACOVAL		ING. V. Blizniaková	PODPIS		
KONTROLOVAL			PODPIS		
KRAJ: NITRIANSKY OKRES: NITRA		KATASTR. ÚZEMIE: k.ú. Lužianky		DÁTUM	11.2018
				FORMÁT	4A4
Objekt / Building SO 622 VONKAJŠIE SILNOPRÚDOVÉ ROZVODY PARKOVISKA NV				MIERKA	1:500
				STUPEŇ	DSRS
				Čís. ZÁKAZKY	104-16-09
Názov prílohy/Title SITUÁCIA				Čís. SUPRAVY:	Čís. PRÍLOHY: 002