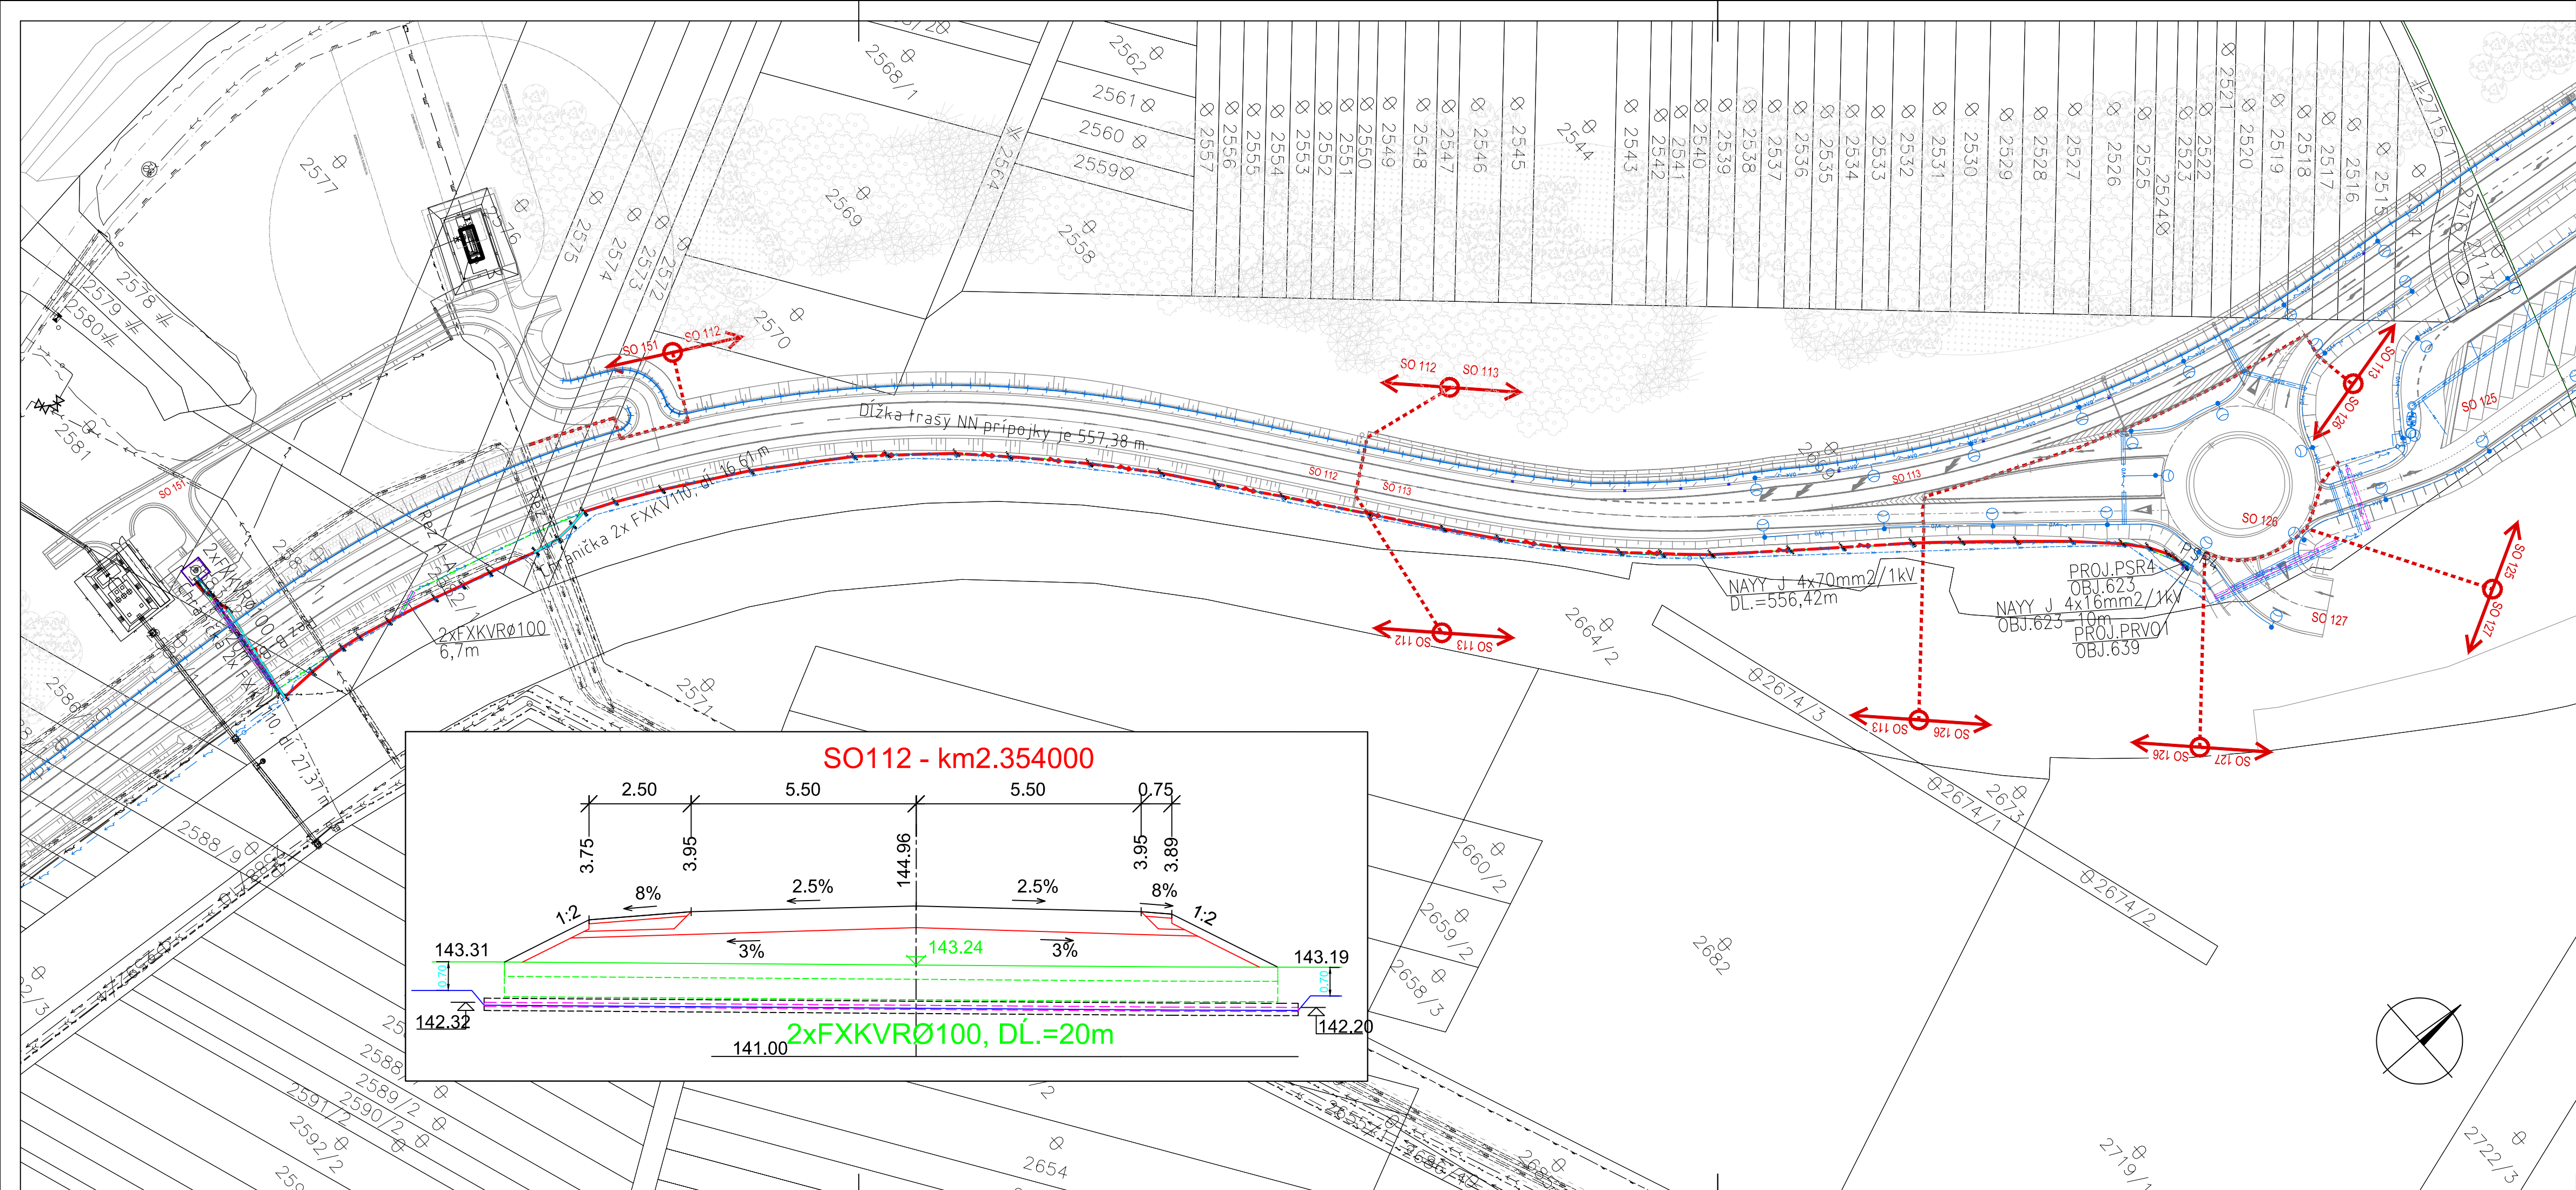
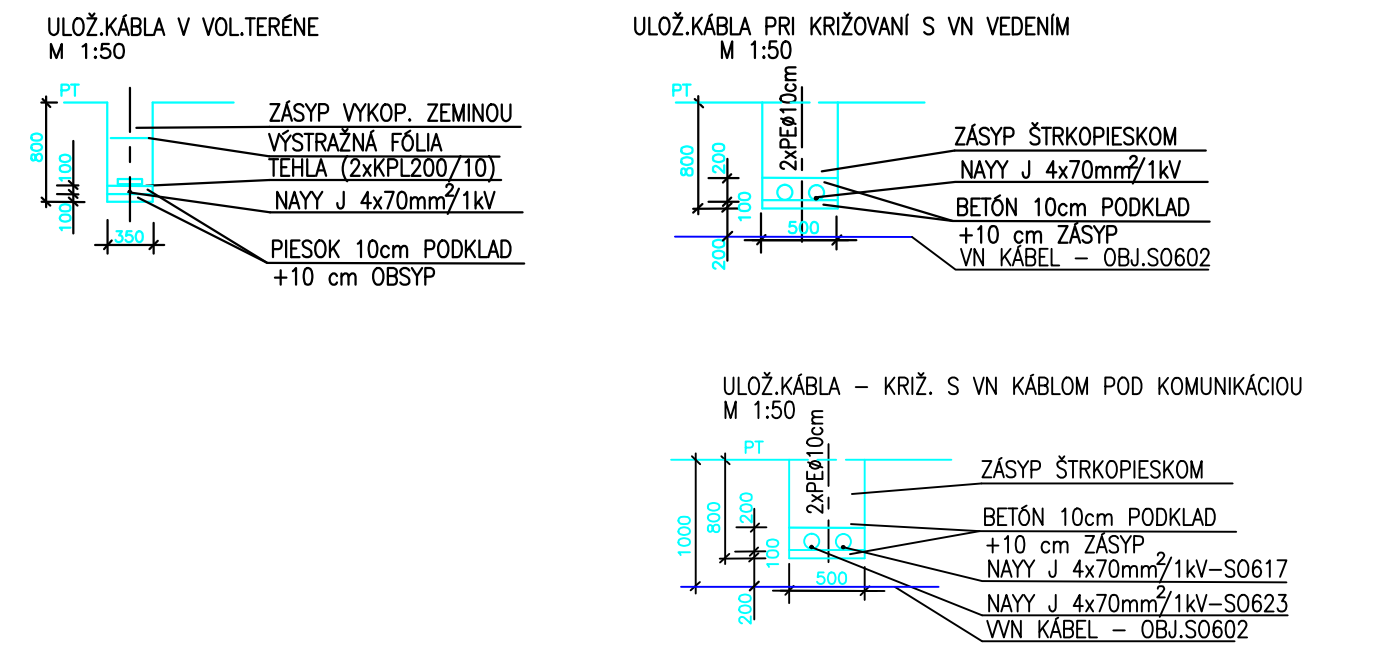




SÚSTAVA:3 PEN AC 400/230V 50Hz,TN-C
OCHRANA PRED ÚRAZOM EL.PRÚDOM PODLA STN 33 2000-4-41:
PRI PORUCHE - OCHRANA NEŽIVÝCH ČASTÍ - SAMOČINNÝM ODPOJENÍM ČI. 411
NORMÁLNA PREVÁDZKA - OCHRANA ŽIVÝCH ČASTÍ - IZOLÁCIOU PRÍLOHA A, KAP. A.1
NORMÁLNA PREVÁDZKA - OCHRANA ŽIVÝCH ČASTÍ - ZÁBRANAMI ALEBO KRYTMI PRÍLOHA A, KAP. A.2
DRUH PROSTREDIA : V ZMYSLE STN 33 2000-5-51

- LEGENDA:
- TS1E JESTVUJÚCA KIOSKOVÁ TRAFOSTANICA TS1E
 - ZREALIZOVANÉ ROZVODY NN KÁBLOM NAYY J 4x70mm²/1kV PRE NAPOJENIE VEREJNÉHO OSVETLENIA PARKOVISKA NV TIP
 - DETTO, ALE V OCHRANNÝCH RÚRACH
 - ZREALIZOVANÝ ROZVÁDZAČ RRV01 - OBJ. 639
 - POVOLENÁ TRASA V STAVEBNOM POVOLENÍ OBJ. SO 623

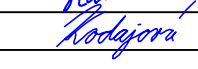
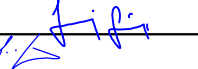
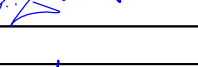
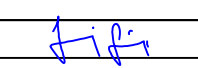
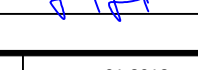
POZNÁMKA:
- PRED ZAPOČATÍM VÝKOPOVÝCH PRÁČ BOLO PREVEDENÉ VYTÝČENIE JESTVUJÚCICH AKO AJ NAVRHOVANÝCH INŽINIERSKÝCH SIETÍ OD SVOJICH MAJITELOV.



NÁZOV STAVBY: PRÍPRAVA STRATEGICKÉHO PARKU NITRA PRÍPRAVA CESTNEJ INFRAŠTRUKTÚRY - STRATEGICKÝ PARK NITRA		
OBJEDNÁVATEL 	Slovenská správa ciest Miletičova 19, 826 19 Bratislava	
STAVEBNÝ DOZOR 	Slovenská správa ciest Miletičova 19, 826 19 Bratislava	PEČIATKA
ZHOTOVITEĽ STAVBY  	ZDRUŽENIE „INFRAŠTRUKTÚRA NITRA“ Vedúci člen združenia: Doprastav, a.s., Drieňová 27, 826 56 Bratislava Člen združenia: STRABAG, s.r.o., Mlynské Nivy 61/A, 825 18 Bratislava	PEČIATKA
	ZODPOVEDNÝ SD	PODPIS
	RIADITEĽ STAVBY - PREDSTAVITEĽ ZHOTOVITEĽA	PODPIS
	ING. J. ROVNAN	

DOKUMENTÁCIA SKUTOČNÉHO REALIZOVANIA STAVBY

SO 623

ZHOTOVITEĽ DSRS:  DOPRAVOPROJEKT, a.s. DIVIZIA BRATISLAVA I 83203 BRATISLAVA, KOMINÁRSKA 2,4		DOPRAVOPROJEKT, a.s. DIVÍZIA BRATISLAVA I Kominárska 2,4, 832 03 Bratislava			
RIADITEĽ DIV. BRATISLAVA I	ING. J. HARVANČÍK	PODPIS			
HL. INŽ. PROJEKTU	ING. M. KODAJOVÁ	PODPIS			
Č. ZÁKAZKY	104-16-09				
PODZHOVITEĽ DSRS:  PROMT s.r.o., Robotníckoa 1A, Martin 036 01 Tel.: +421 43 42379 74, 75 www.promt-martin.sk		HL. INŽ. PROJEKTU	ING. J. SZÉPE	PODPIS	
		ZODPOVEDNÝ PROJEKTANT	ING. V. Blizniaková	PODPIS	
		VYPRACOVAL	M. BULKÓ	PODPIS	
		KONTROLOVAL	ING. J. SZÉPE	PODPIS	
KRAJ: OKRES:	NITRIANSKY NITRA	KATASTR. ÚZEMIE: k.ú. Dražovce	DÁTUM	01.2018	
Objekt / Building			FORMÁT	5 A4	
SO 623 PRÍPOJKA NN PRE NAPOJENIE PARKOVISKA NV TIP SO 623 LV CONNECTION FOR LINE UP OF PARKING POT NV TIP			MIERKA	1:1000	
			STUPEŇ	DSRS	
			ČÍS. ZÁKAZKY	104-16-09	
Názov prílohy/Title			ČÍS. SÚPRAVY:	ČÍS. PRÍLOHY:	
SITUÁCIA LAYOUT				002	