



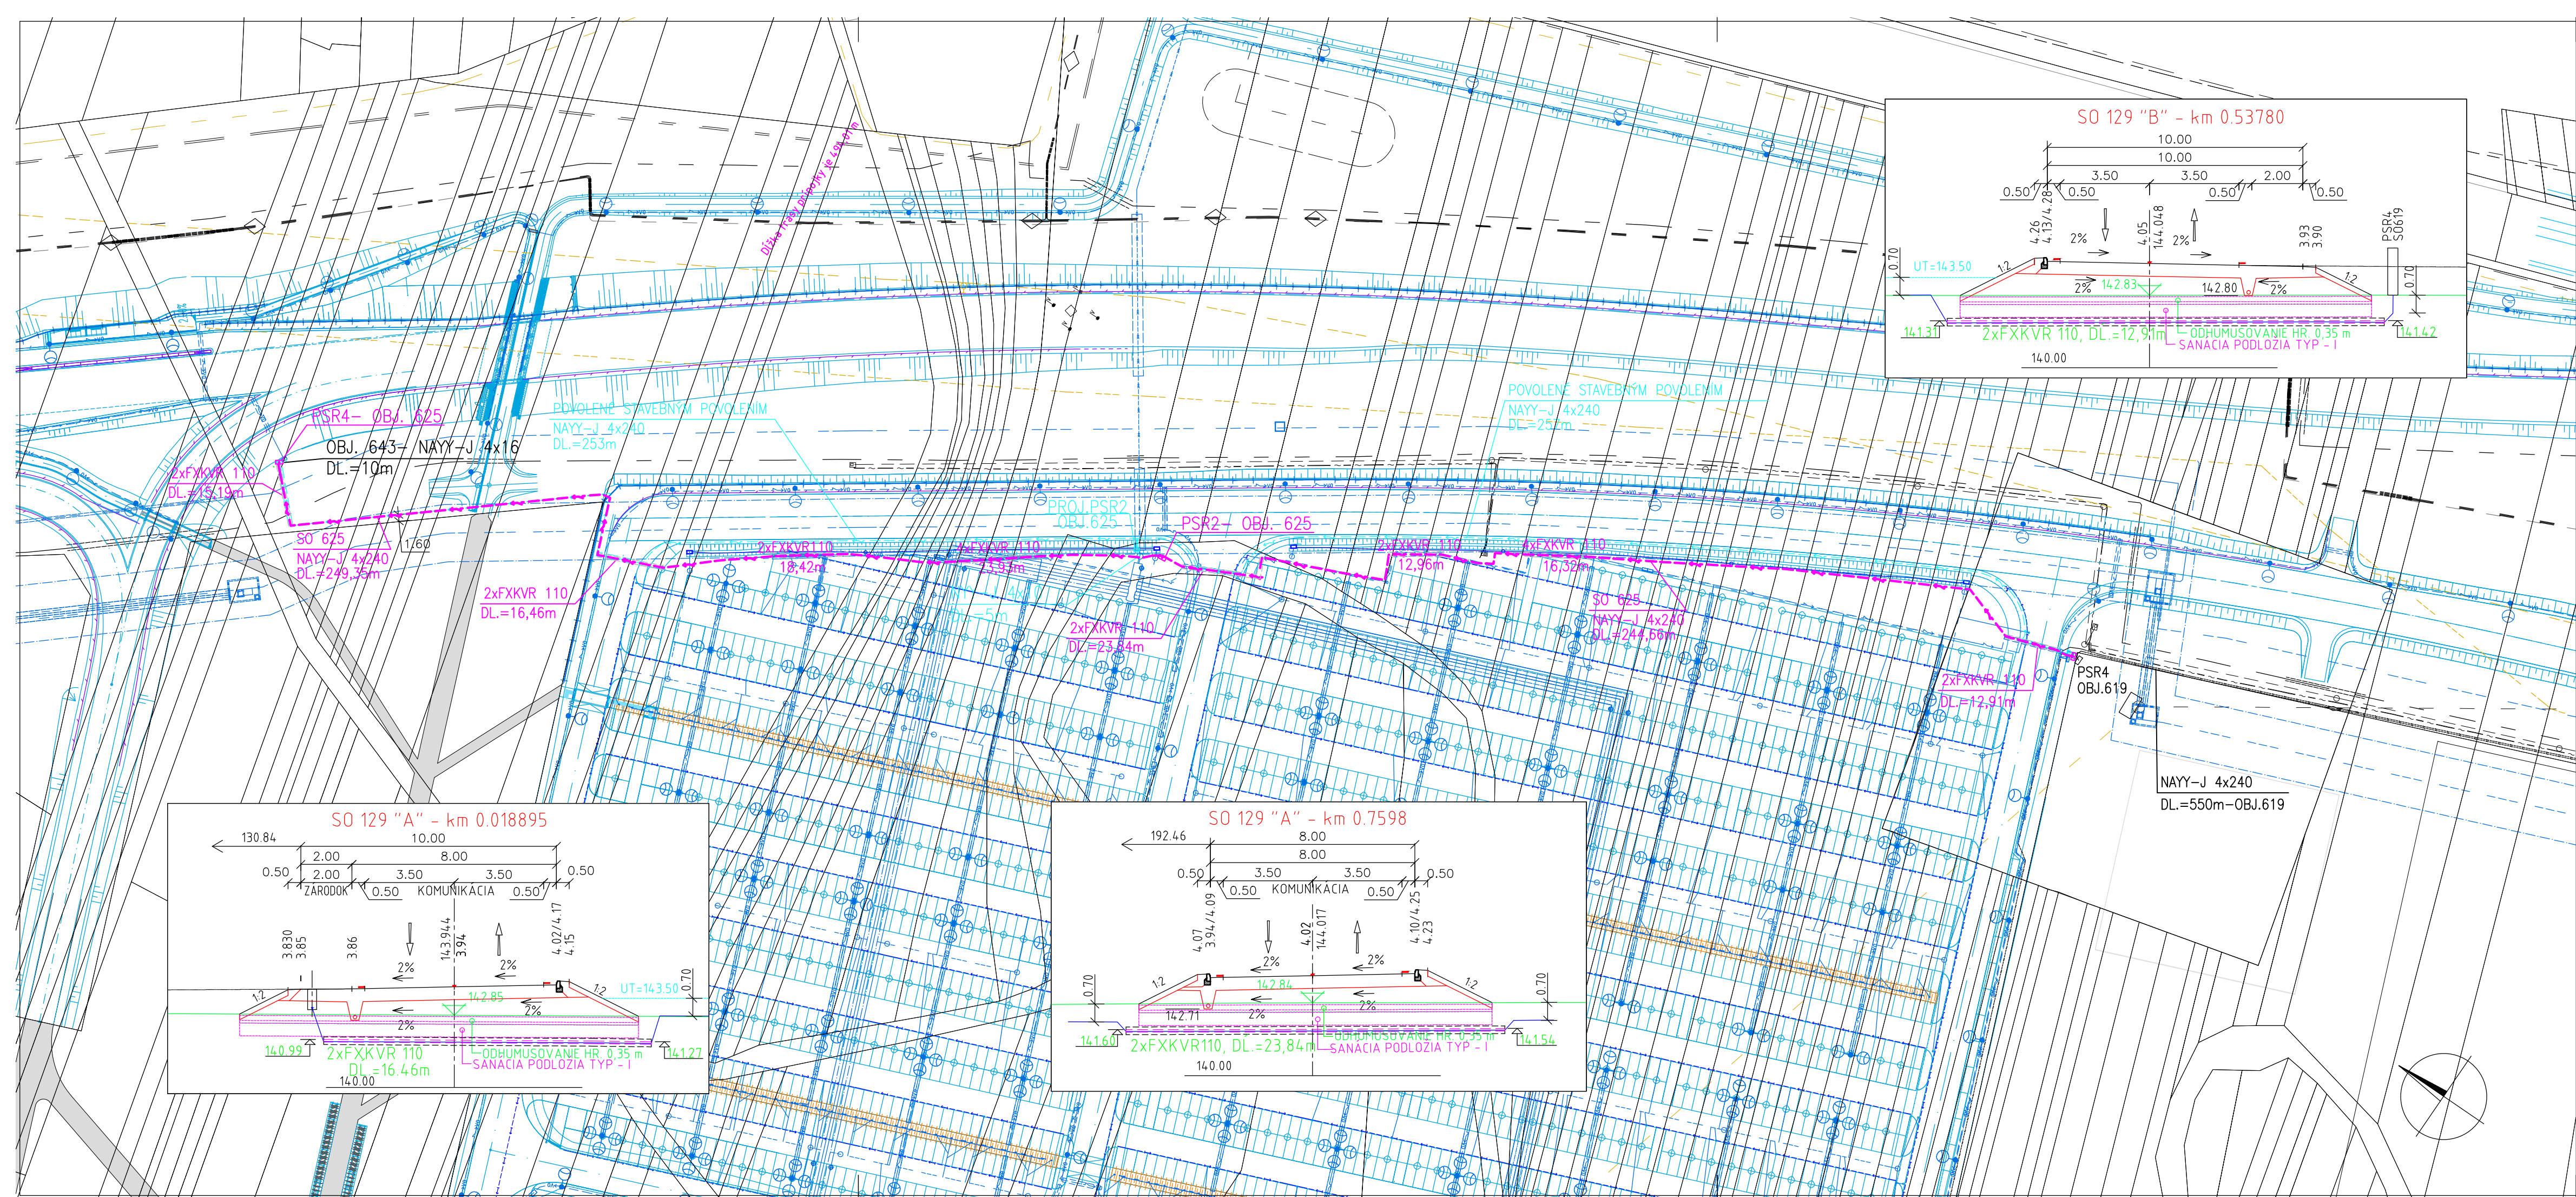

SÚSTAVA: 3 PEN AC 400/230V 50Hz,TN–C
OCHRANA PRED ÚRAZOM EL.PRÚDOM PODLA STN 33 2000–4–41:
PRI PORUCHE – OCHRANA NEŽIVÝCH ČASTÍ – SAMOČINNÝM ODPOJENÍM ŽI. 411
NORMÁLNA PREVÁDZKA – OCHRANA ŽIVÝCH ČASTÍ – IZOLÁCIU PRÍLOHA A, KAP. A.1
NORMÁLNA PREVÁDZKA – OCHRANA ŽIVÝCH ČASTÍ – ZÁBRANAMI ALEBO KRYTMI PRÍLOHA A, KAP. A.2
DRUH PROSTREDIA: V ZMYSLE STN 33 2000–5–51

- LEGENDA:
- PROJEKTOVANÉ ROZVODY NN KÁBLOM NAYY–J 4x240 PRE NAPOJENIE VEREJNÉHO OSVETLENIA PARKOVISKA AUTOBUSOV A PODCHODU PRE CYKLISTOV – STAVEBNÉ POVOLENIE
 - DETTO, ALE V OCHRANNÝCH RÚRACH
 - ZREALIZOVANÉ ROZVODY NN KÁBLOM NAYY–J 4x240 PRE NAPOJENIE VEREJNÉHO OSVETLENIA PARKOVISKA AUTOBUSOV A PODCHODU PRE CYKLISTOV
 - DETTO, ALE V OCHRANNÝCH RÚRACH FKKVR 110
 - NAVRHNUTÝ ROZVÁDZAČ PSR4 (PSR2) – OBJ. 625 – PODLA ZSPD
 - ROZVÁDZAČ PSR4 (PSR2) – OBJ. 625
 - ROZVÁDZAČ PRV01 – OBJ. 643 – PODLA DRS
 - ROZVODY NN KÁBLOM NAYY–J 4x240mm – OBJ. 619
 - ROZVÁDZAČ PSR4 – OBJ. 619

POZNÁMKA:
– PRED ZAČATÍM VÝKOPOVÝCH PRÁČ JE POTREBNÉ VYTÝČENIE JESTVUJÚCICH INŽ. SIETÍ OD SVOJICH MAJITELOV.

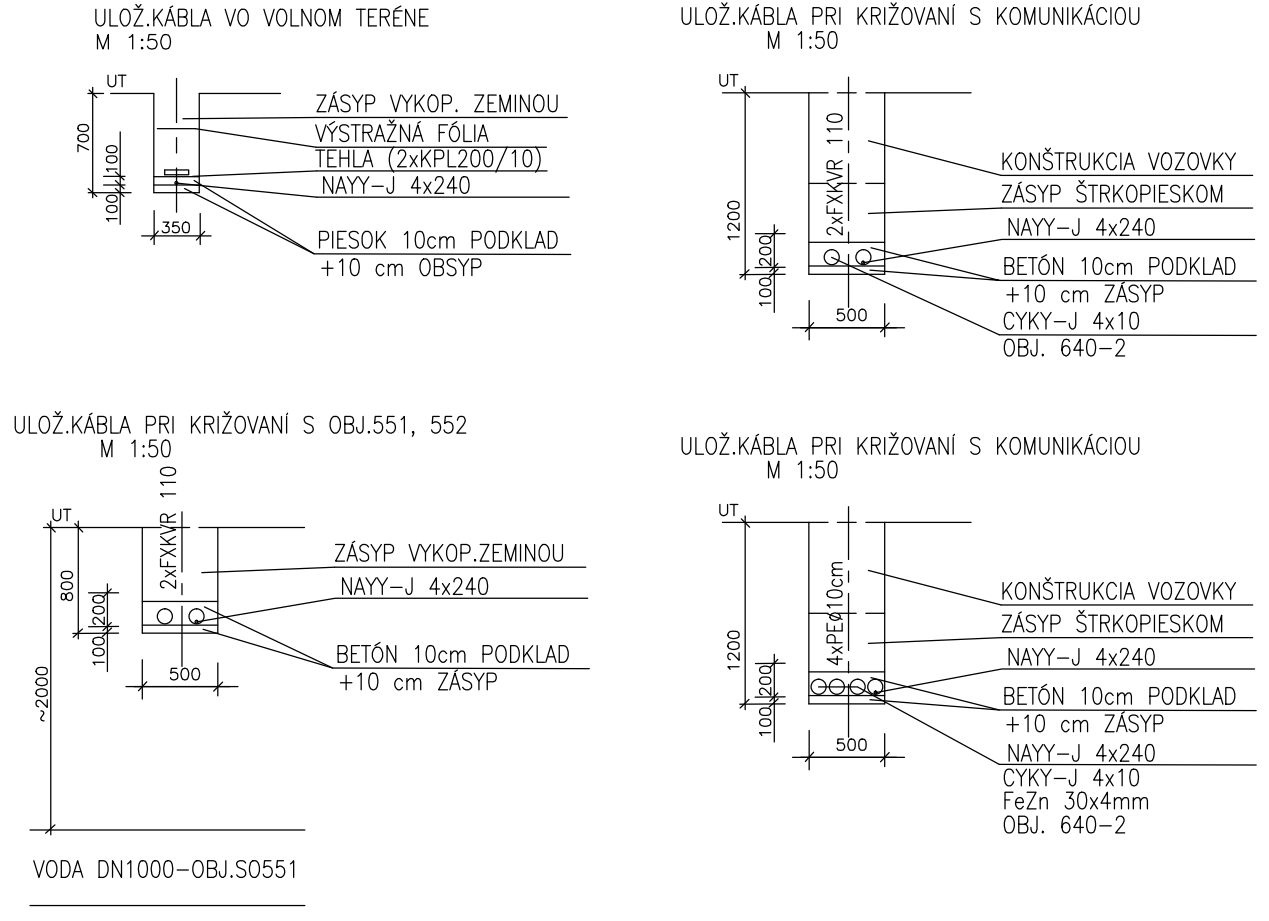

NÁZOV STAVBY PRÍPRAVA STRATEGICKÉHO PARKU NITRA PRÍPRAVA CESTNEJ INFRAŠTRUKTÚRY - STRATEGICKÝ PARK NITRA		
OBJEDNÁVATEĽ 	Slovenská správa ciest Miletičova 19, 826 19 Bratislava	
STAVEBNÝ DOZOR 	Slovenská správa ciest Miletičova 19, 826 19 Bratislava	
ZHOTOVITEĽ STAVBY 	ZDRUŽENIE „INFRAŠTRUKTÚRA NITRA“ Vedúci člen združenia: Doprastav, a.s., Drieňová 27, 826 56 Bratislava Člen združenia: STRABAG, s.r.o., Mlynské Nivy 61/A, 825 18 Bratislava	

DOKUMENTÁCIA SKUTOČNÉHO REALIZOVANIA STAVBY

SO 625		
ZHOTOVITEĽ DSRs: DOPRAVOPROJEKT, a.s. DIVÍZIA BRATISLAVA I 83203 BRATISLAVA, KOMINÁRSKA 2,4	DOPRAVOPROJEKT, a.s. DIVÍZIA BRATISLAVA I Kominárska 2,4, 832 03 Bratislava	
RIADITEĽ DIV. BRATISLAVA I HL. INŽ. PROJEKTU G. ZÁKAZKY	ING. S. BUKOVINSKÝ ING. M. KODAJOVÁ 7782-03	PODPIS PODPIS PODPIS
PODZHOTOVITEĽ DSRs: PROMT s.r.o., Robotnícka 1A, Martin 036 01 Tel.: +421 43 42379 74, 75 www.pront-martin.sk	HL. INŽ. PROJEKTU ZODPOVEDNÝ PROJEKTANT VYPRACOVAL KONTROLOVAL	ING. J. SZÉPE ING. V. BLIZNIAKOVÁ ING. V. BLIZNIAKOVÁ PODPIS PODPIS PODPIS
KRAJ: OKRES: OBJEKT / BUILDING	NITRIANSKY NITRA SO 625 PRÍPOJKA NN PRE NAPOJENIE ZASTÁVKY A PODCHODU PRE CYKLISTOV	DÁTUM FORMÁT MIERKA STUPEŇ ČÍS. ZÁKAZKY ČÍS. SUPRAVY:
SITUÁCIA		07.2018 5A4 1:1000 DSRS 104-16-09 002