


 

SÚSTAVA: 3PEN AC 50 Hz 400/230V / TN-C
3NPE AC 50 Hz 400/230V / TN-S

OCHRANA PRED ÚRAZOM EL. PRÚDOM PODLA STN 33 2000-4-41:
PRI PORUČE – OCHRANA NEŽIVÝCH ČASTÍ – SAMOČINNÝM ODPOJENÍM ČL 411

NORMÁLNA PŘEVÁŽKA – OCHRANA ŽIVÝCH ČASTÍ – IZOLACIJOV PRÍLOHA A, KAP. A1

NORMÁLNA PŘEVÁŽKA – OCHRANA ŽIVÝCH ČASTÍ – ZABRANENÍ ALEBO KRYTÍM PRÍLOHA A, KAP. A2

DRUH PROSTREDIA : V ZMYSLI STN 33 2000-5-51


LEGENDA:

- ROZVODY VEREJNEHO OSVETLENIA KÁBLOV CYKY-J 4x10
- ROZVODY VO KÁBLOV CYKY-J 4x10 V OCHRANNÝCH RÚRACH POD KOMUNIKÁCIU
-  PROJEKTOVANÉ ROZVODY VO – DOKUMENTÁCIA ZMENY STAVBY PRED DOKONČENÍM
-  PROJEKTOVANÉ STOŽIARE A SVETIHLA VO – DZSpd

•⊕ STOŽIŠŤE VO VYSOKÉ 10m-STK60/100/3 S LED SVIETIDLOM 76(58,60)W
 8 ČÍSLO STOŽIARA
 STK60/100/3 STOŽIARE VO TYP STK60/100/3
 A-VIT-20-60-5' LED SVIETIDLO LED STREET SII 77 (78) NA VÝŠŤOŽNIKU VIT-20-60-5'
 (A= LED STREET SII 77, A2= LED STREET SII 78)

1a STK60/60/3
 B-VIT-10-60
 POZNÁMKA:

— KÁBEL VO VOLNOM TERÉNE A CHODNÍKU JE ULOŽENÝ V OCHRANNEJ RÚRKE PRIEMERU 63mm

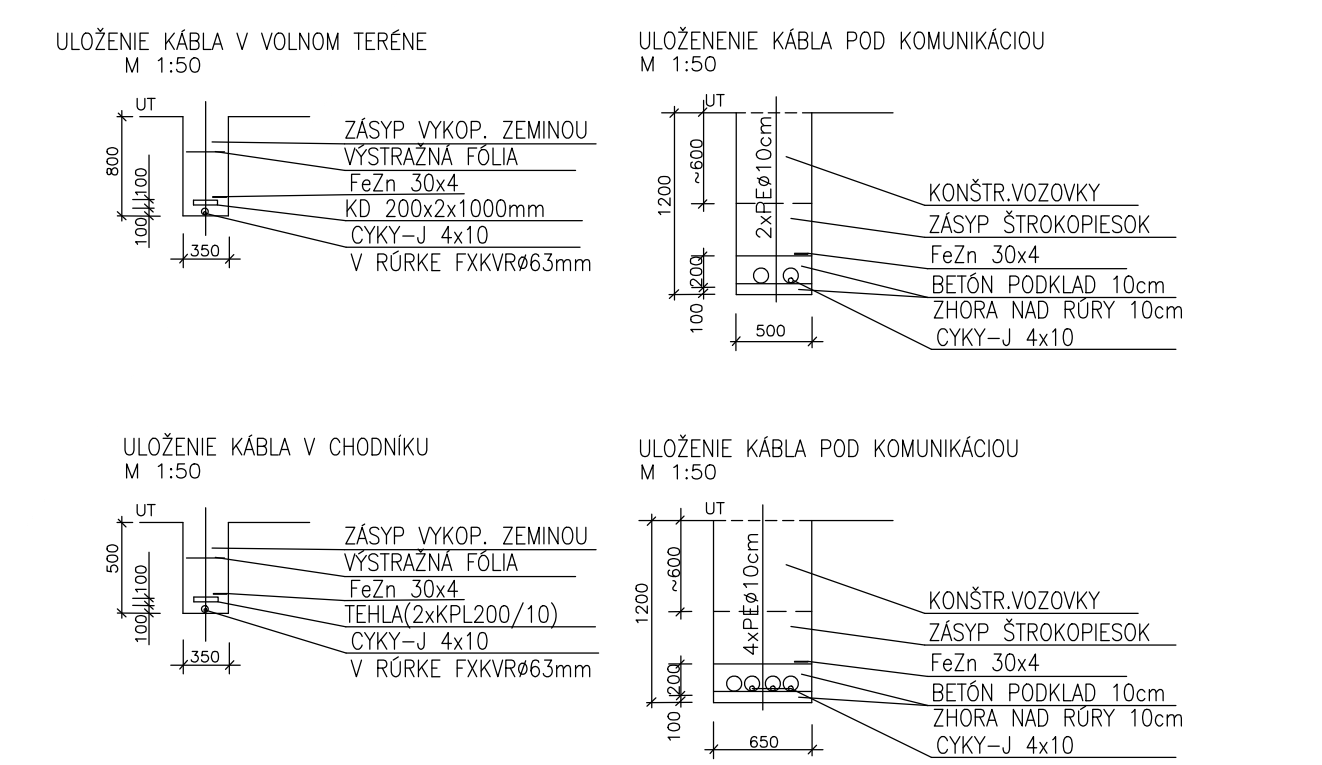

NÁZOV STAVBY		
PRÍPRAVA STRATEGICKÉHO PARKU NITRA PRÍPRAVA CESTNEJ INFRAŠTRUKTÚRY - STRATEGICKÝ PARK NITRA		
OBDOBIE/MIESTO	Slovenská správa ciest Miteľova 19, 825 19 Bratislava	
STAVEBNÝ ÚDZOR	Slovenská správa ciest Miteľova 19, 825 19 Bratislava	PEČAŤKA
	ZODPOVEDNÝ GD	POPSIS
ZHOTOVITEL STAVBY	ZDRUŽENIE „INFRAŠTRUKTÚRA NITRA“ Výkonný vedúci zriaďovateľa Strojárska a.s., Čiernobach 27, 825 56 Bratislava Cen zhotoviteľa STRABAG a.s., Mlynské Nivy 61A, 825 18 Bratislava SMOTIS STAVBY, PŘESTAVBY, ZDROUŽENÍ ING. J. ROVNAN	PEČAŤKA
		POPSIS

DOKUMENTÁCIA SKUTOČNÉHO REALIZOVANIA STAVBY

SO 631

[illegible]