
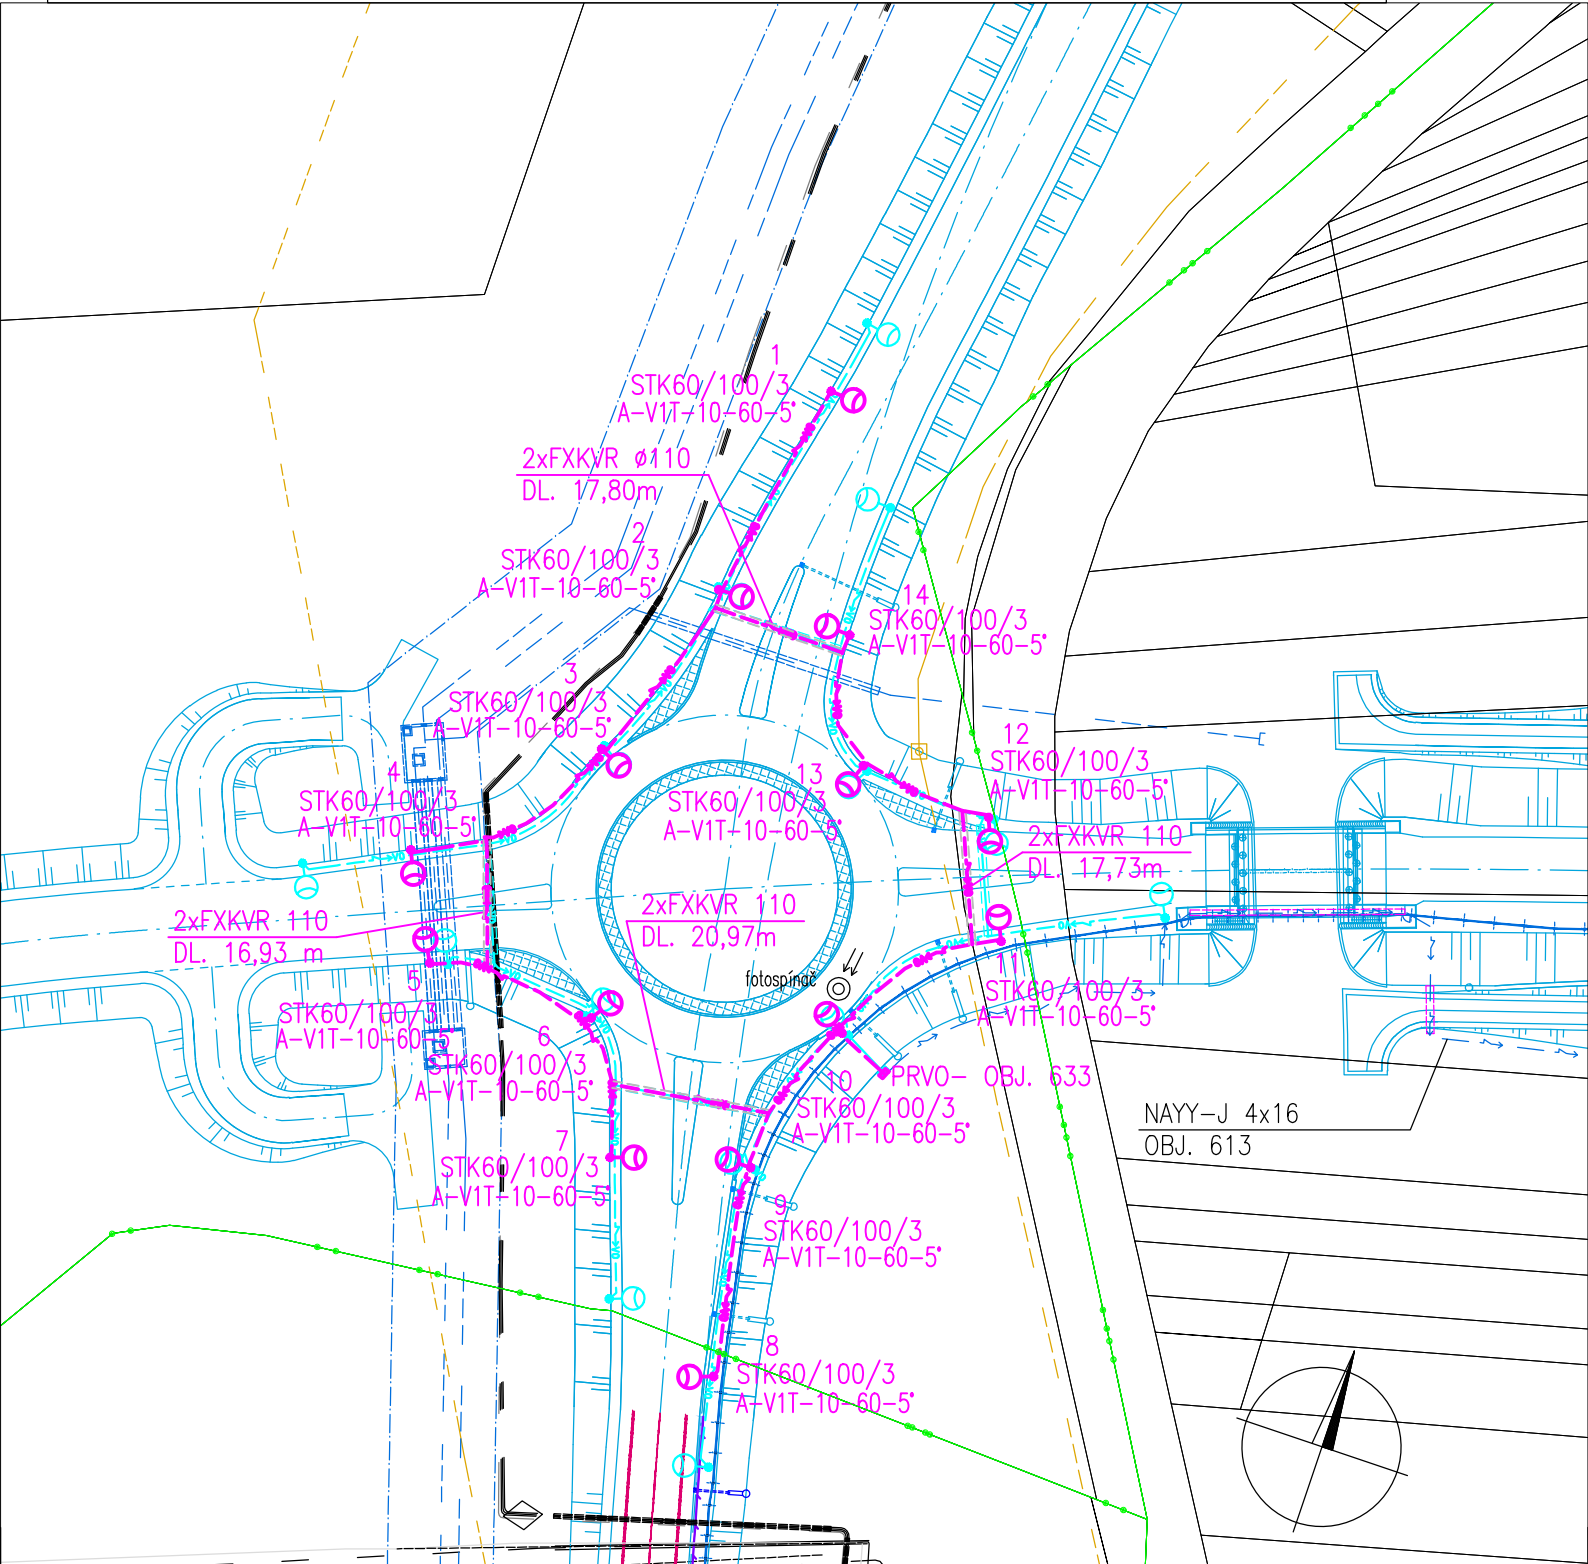
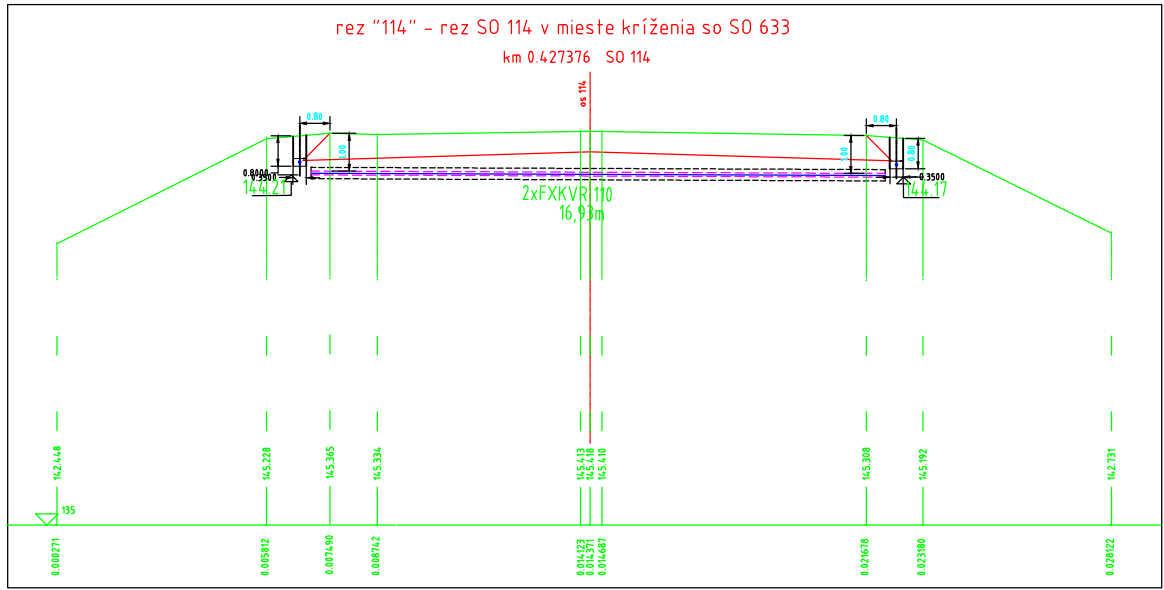
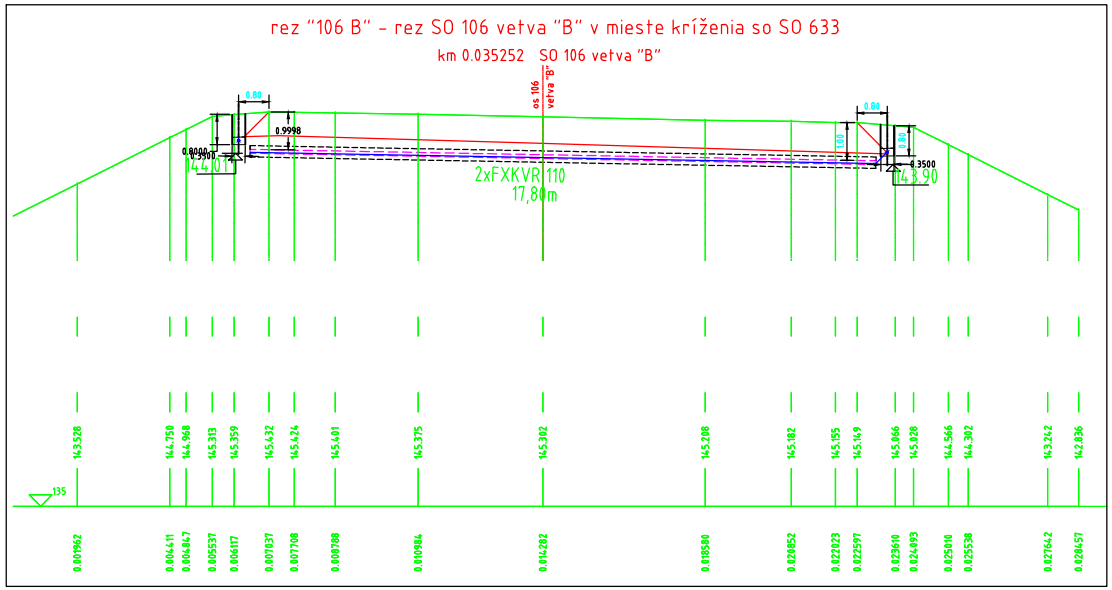
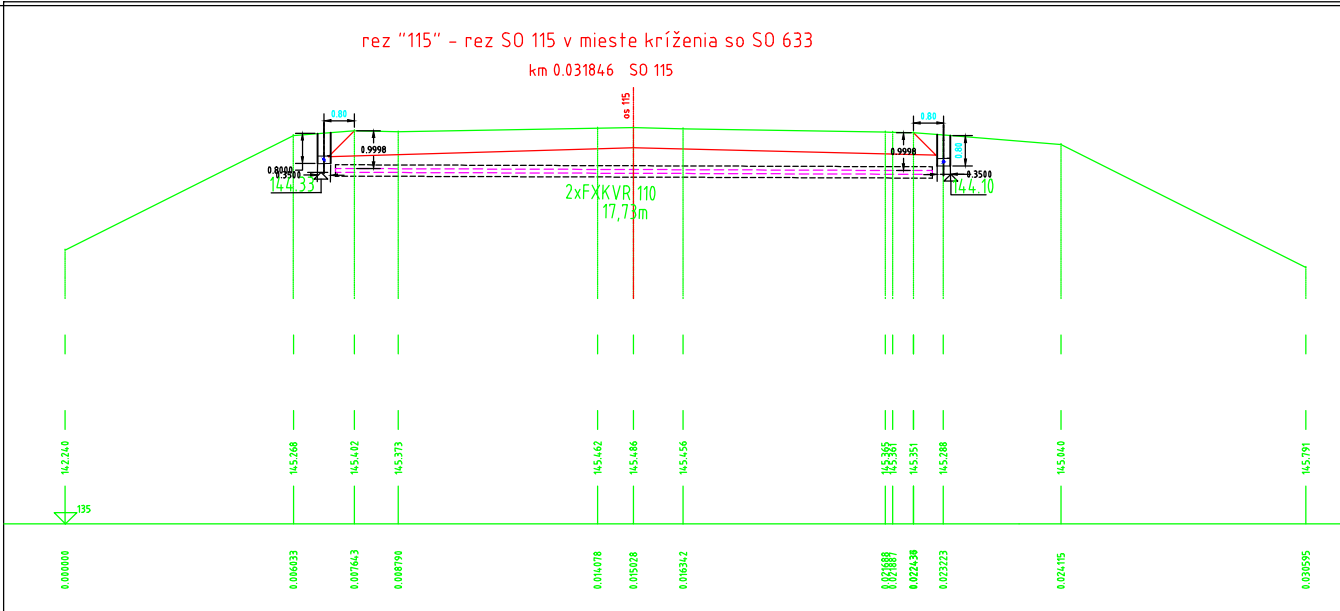


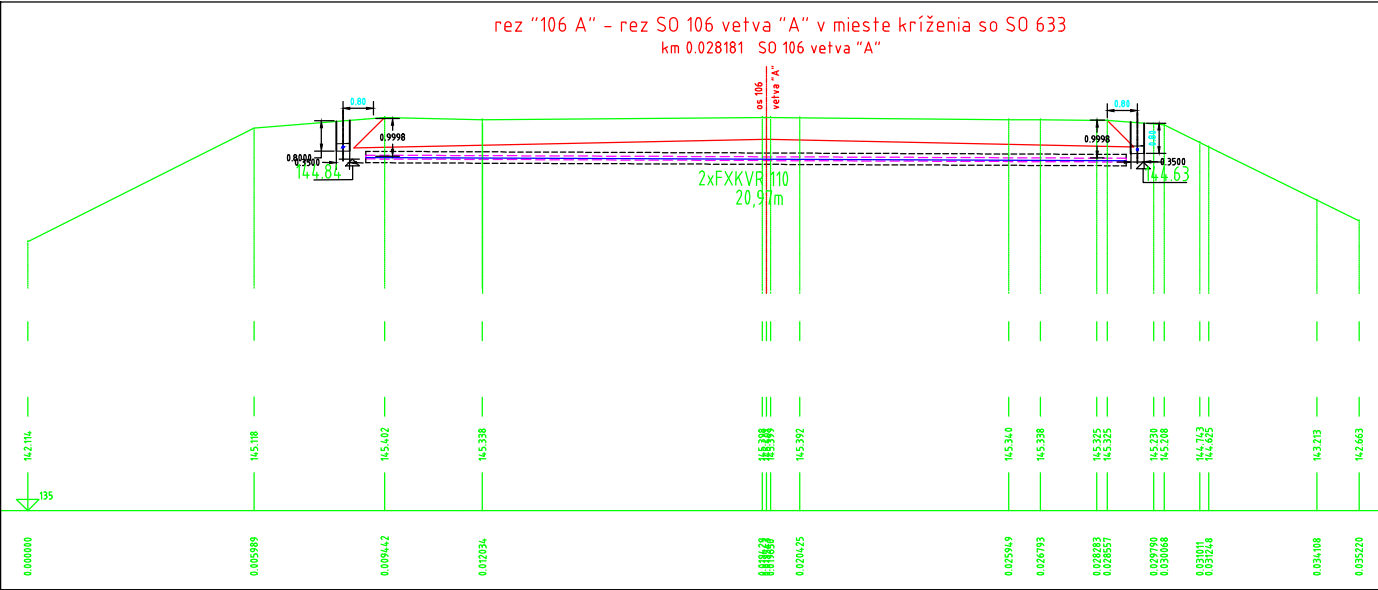

SÚSTAVA:3 PEN AC 400/230V 50Hz,TN-C 1 NPE AC 230V 50Hz,TN-S

OCHRANA PRED ÚRAZOM EL.PRÚDOM PODLA STN 33 2000-4-41:

PRI PORUCHE - OCHRANA NEŽIVÝCH ČASTÍ - SAMOČINNÝM ODPOJENÍM ŽI. 411

NORMÁLNA PREVÁDZKA - OCHRANA ŽIVÝCH ČASTÍ - IZOLÁCIU PRÍLOHA A, KAP. A.1

NORMÁLNA PREVÁDZKA - OCHRANA ŽIVÝCH ČASTÍ - ZÁBRANAMI ALEBO KRYTMI PRÍLOHA A, KAP. A.2

DRUH PROSTREDIA : V ZMYSLE STN 33 2000-5-51


LEGENDA:

- PROJEKTOVANÉ ROZVODY VO KÁBLOM CYKY-J 4x10 - STAVEBNÉ POVOLENIE
- PROJEKTOVANÉ ROZVODY VO KÁBLOM CYKY-J 4x10 V OCHRANNÝCH RÚRKACH - STAVEBNÉ POVOLENIE
- ZREALIZOVANÉ ROZVODY VEREJNÉHO OSVETLENIA KÁBLOM CYKY-J 4x10 - OBJEKT 633
- ZREALIZOVANÉ ROZVODY VO KÁBLOM CYKY-J 4x10 V OCHRANNÝCH RÚRKACH FXKVR 110 - OBJEKT 633
- PROJEKTOVANÉ ROZVODY NN PRE NAPOJENIE ROZVÁDZAČA PRVO - OBJEKT 613
- ZREALIZOVANÉ STOŽIARE VO VYSOKÉ 10 m - STK60/100/3 S LED SVIETIDLOM 77W
- ČÍSLO STOŽIARA
- TYP STOŽIARA - STK 60/100/3
- LED SVIETIDLO A= LED STREET SII 77W NA VÝLOŽNÍKU VIT-10-60-5'
- POZÍCIA STOŽIAROV PODLA STAVEBNÉHO POVOLENIA - OBJEKT 633
- ROZVÁDZAČ VEREJNÉHO OSVETLENIA - OBJ.633
- SÚMRÁKOVÝ SPINAČ PRE OVLÁDANIE VEREJNÉHO OSVETLENIA



POZNÁMKA:

- PRED ZAČATÍM VÝKOPOVÝCH PRÁČ JE POTREBNÉ VYTÝČENIE JESTVUJÚCICH INŽINIERSKÝCH SIETÍ OD SVOJICH MAJITELOV.

ULOŽENIE KÁBLA VO VOLNOM TERÉNE
M 1:50

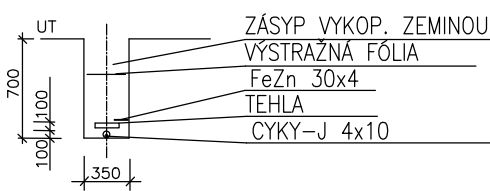

ULOŽENIE KÁBLA POD KOMUNIKÁCIU
M 1:50

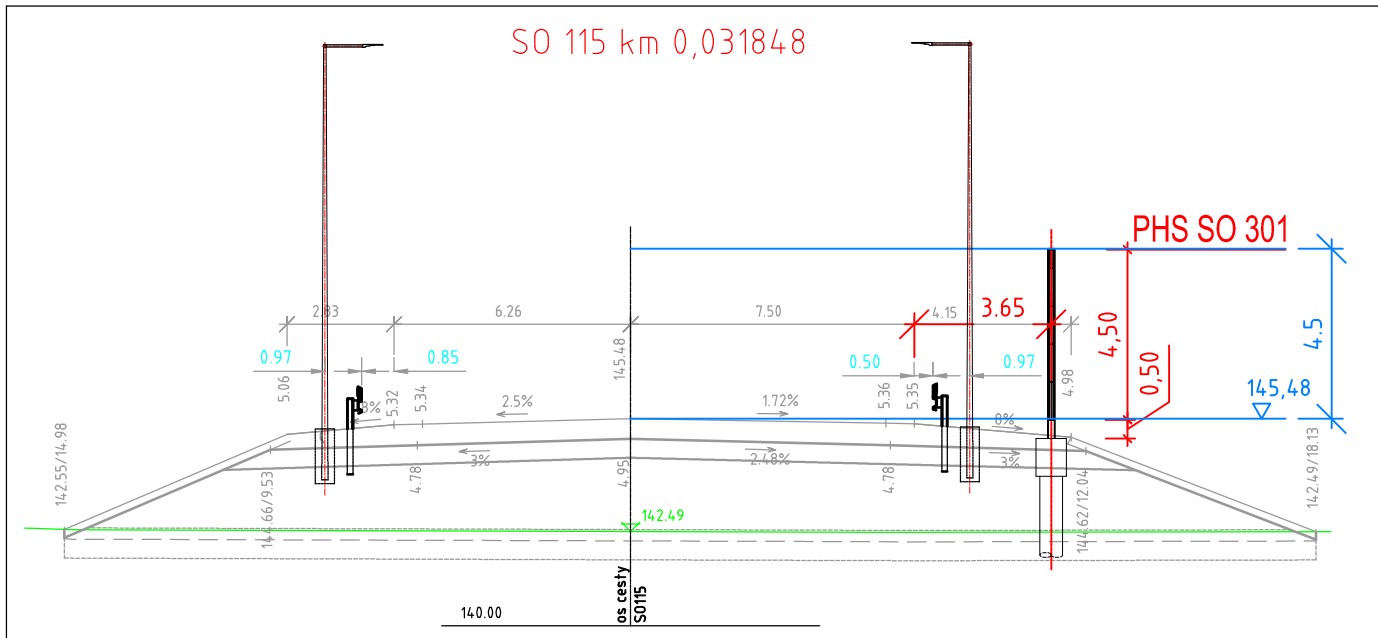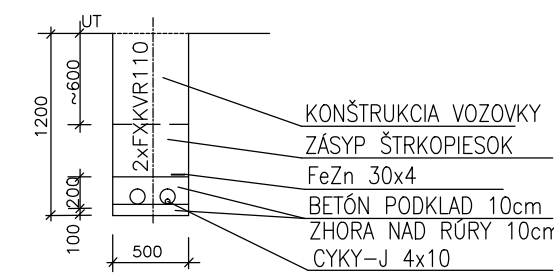

NÁZOV STAVBY PRÍPRAVA STRATEGICKÉHO PARKU NITRA PRÍPRAVA CESTNEJ INFRAŠTRUKTÚRY - STRATEGICKÝ PARK NITRA		
OBJEDNÁVATEĽ 	Slovenská správa ciest Miletičova 19, 826 19 Bratislava	
STAVEBNÝ DOZOR 	Slovenská správa ciest Miletičova 19, 826 19 Bratislava	
ZHOTOVITEĽ STAVBY 	ZDRUŽENIE „INFRAŠTRUKTÚRA NITRA“ Vedúci člen združenia: Doprastav, a.s., Drieňová 27, 826 56 Bratislava Člen združenia: STRABAG, s.r.o., Mlynské Nivy 61/A, 825 18 Bratislava	

DOKUMENTÁCIA SKUTOČNÉHO REALIZOVANIA STAVBY

SO 633

ZHOTOVITEĽ DSRS: DOPRAVOPROJEKT, a.s. DIVÍZIA BRATISLAVA I 83203 BRATISLAVA, KOMINÁRSKA 2,4		DOPRAVOPROJEKT, a.s. DIVÍZIA BRATISLAVA I Kominárska 2,4, 832 03 Bratislava	
RIADITEĽ DIV. BRATISLAVA I	ING. S. BUKOVINSKÝ	PODPIS	
HL. INŽ. PROJEKTU	ING. M. KODAJOVÁ	PODPIS	
Č. ZÁKAZKY	7782-03		
PODZHOTOVITEĽ DSRS: PROMT s.r.o., Roboťnícka 1A, Martin 036 01 Tel.: +421 43 42379 74, 75 www.promt-martin.sk	HL. INŽ. PROJEKTU	ING. J. SZÉPE	PODPIS
	ZODPOVEDNÝ PROJEKTANT	ING. V. BLIZNIAKOVÁ	PODPIS
	VYPRACOVAL	ING. V. BLIZNIAKOVÁ	PODPIS
	KONTROLOVAL		PODPIS
KRAJ: NITRIANSKY OKRES: NITRA	KATASTR. ÚZEMIE: k.ú. ZBEHY, LUŽIANKY, DRAŽOVCE	DÁTUM	07.2018
OBJEKT / BUILDING		FORMÁT	4A4
SO 633 VEREJNÉ OSVETLENIE V KRIŽOVATKE "B"		MIERKA	1:1000
		STUPEŇ	DSRS
		ČÍS. ZÁKAZKY	104-16-09
NÁZOV PRÍLOHY/ TITLE		ČÍS. SUPRAVY:	ČÍS. PRÍLOHY:
SITUÁCIA			002