

SÚSTAVA:3 PEN AC 400/230V 50Hz,TN-C
3 N PE AC 400/230V 50Hz,TN-S
OCHRANA PRED ÚRAZOM EL.PRÚDOM PODLA STN 33 2000-4-41:
PRI PORUCHE - OCHRANA NEŽIVÝCH ČASTÍ - SAMOČINNÝM ODPOJENÍM čl. 411
NORMÁLNA PREVÁDZKA - OCHRANA ŽIVÝCH ČASTÍ - IZOLÁCIOU PRÍLOHA A, KAP. A.1
NORMÁLNA PREVÁDZKA - OCHRANA ŽIVÝCH ČASTÍ - ZÁBRANAMI ALEBO KRYTÍM PRÍLOHA A, KAP. A.2
DRUH PROSTREDIA : V ZMYSLE STN 33 2000-5-51



LEGENDA:
PROJ. ROZVODY VO KÁBLOM ČYKY 4Bx10mm2
DETTO, ALE V OCHRANNÝCH RÚRACH POD KOMUNIKÁCIOU
PROJ. STOŽIARE VO VYSOKÉ 10m-STK60/100/3 S LED SVIETIDLOM 80W (83W)
NA VÝLOŽNIKU VIT-15-76-5 (V=1,5m)
PROJ. STOŽIARE VO VYSOKÉ 6m-STK60/60/3 S LED SVIETIDLOM 47W
BEZ VÝLOŽNIKA

ROZVODY VO KÁBLOM ČYKY 4Bx10mm2
DETTO, ALE V OCHRANNÝCH RÚRACH POD KOMUNIKÁCIOU
STOŽIARE VO VYSOKÉ 10m-STK60/100/3 S LED SVIETIDLOM 78W
NA VÝLOŽNIKU VIT-10-60-5 (V=1m)
STOŽIARE VO VYSOKÉ 6m-STK60/60/3 S LED SVIETIDLOM 34W
BEZ VÝLOŽNIKA

ČÍSLO STOŽIARA
STOŽIARE VO TYP STK60/100/3
LED SVIETIDLO A=LED STREET SII 78W

ČÍSLO STOŽIARA (označenie "a")
STOŽIARE VO TYP STK60/60/3
LED SVIETIDLO B=LED CROSS SII 34W

ROZVÁDZAČ VEREJNÉHO OSVETLENIA
SOMRAKOVÝ SPINÁČ PRE OVLÁDANIE VEREJNÉHO OSVETLENIA

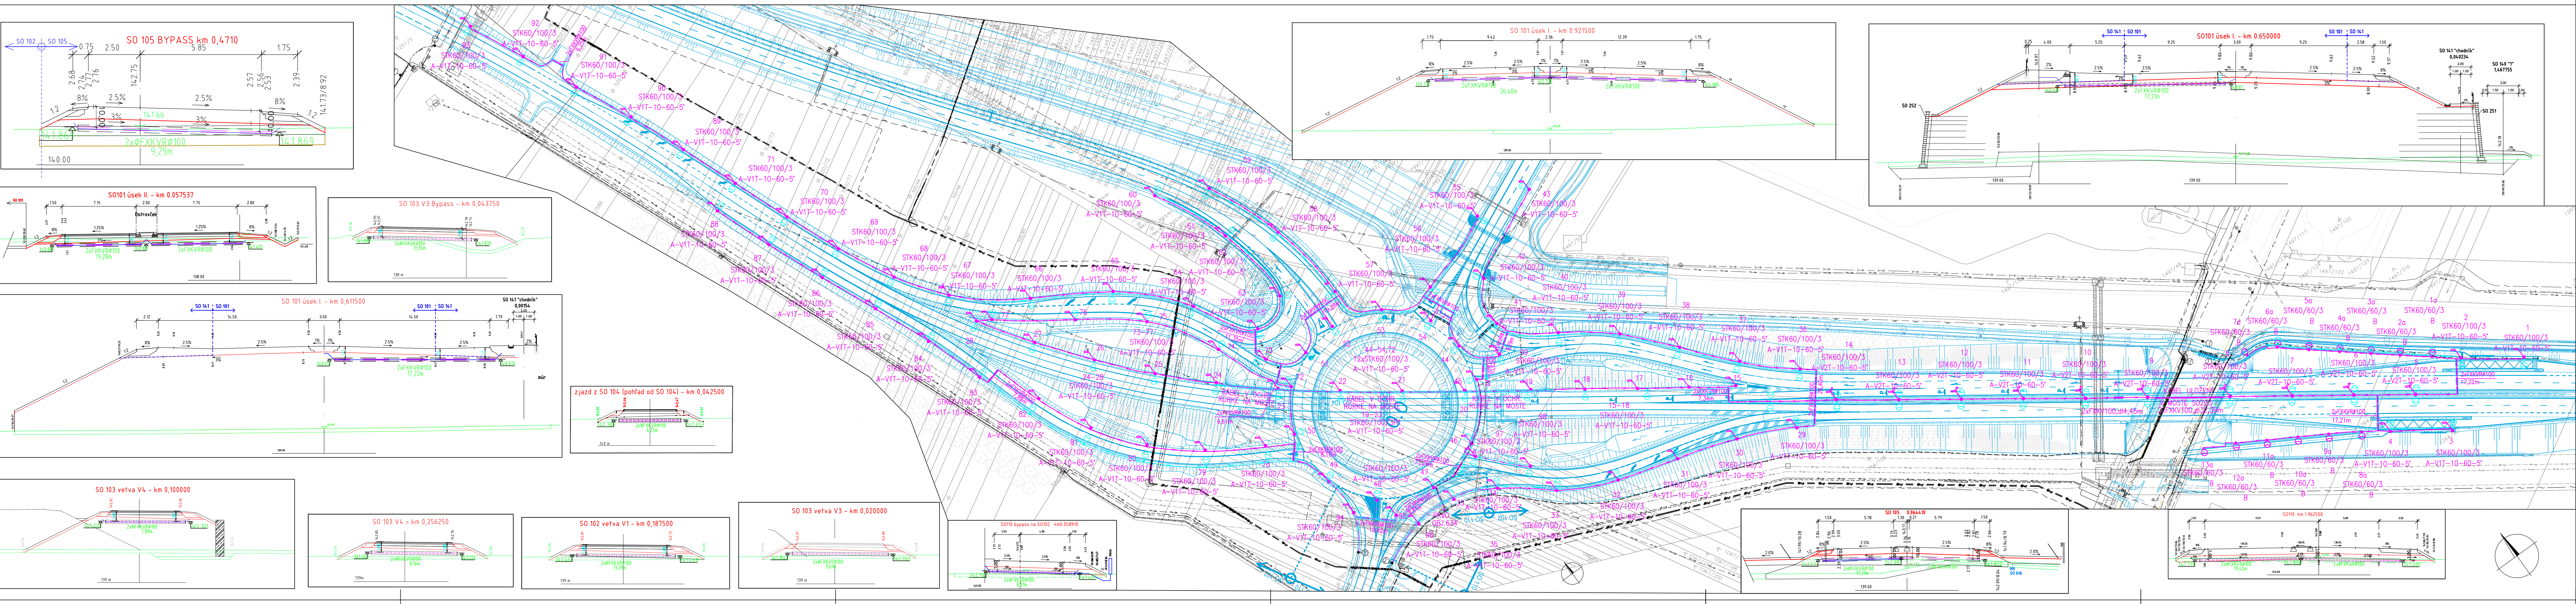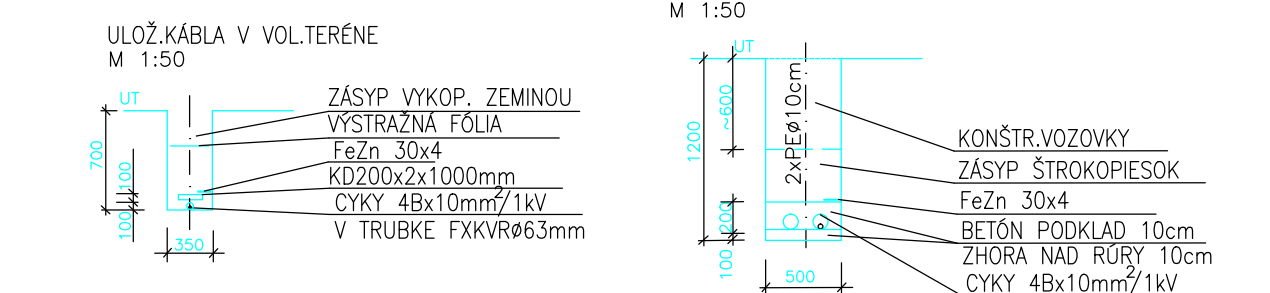

NÁZOV STAVBY PRÍPRAVA STRATEGICKÉHO PARKU NITRA PRÍPRAVA CESTNEJ INFRAŠTRUKTÚRY - STRATEGICKÝ PARK NITRA		
OBJEDNÁVATEL	Slovenská správa ciest Mliečová 19, 826 19 Bratislava	
STAVEBNÝ DOZOR	Slovenská správa ciest Mliečová 19, 826 19 Bratislava	
ZHOTOVITEĽ STAVBY	ZDRUŽENIE „INFRAŠTRUKTÚRA NITRA“ Vedúci člen združenia: Doprastav, a.s., Drieňová 27, 826 56 Bratislava Člen združenia: STRABAG, s.r.o., Mlynské Nivy 61/A, 825 18 Bratislava	

DOKUMENTÁCIA SKUTOČNÉHO REALIZOVANIA STAVBY		
SO 634		
ZHOTOVITEĽ DSR:	DOPRAVOPROJEKT, a.s. DIVÍZIA BRATISLAVA I Kominárska 2, 832 03 Bratislava	
DOPRAVOPROJEKT, a.s. DIVÍZIA BRATISLAVA I 83203 BRATISLAVA, KOMINÁRSKA 2, 4	RIADITEĽ DIV. BRATISLAVA I HL. INŽ. PROJEKTU Č. ZAKAZKY	ING. S. BUKOVINSKÝ ING. M. KODAJOVÁ 7782-03
PODZHOVITEĽ DSR:	HL. INŽ. PROJEKTU ZODPOVEDNÝ PROJEKTANT VÝRAČOVAN KONTROLOVAN	ING. J. SZÉPE ING. V. BLIZIAKOVÁ ING. J. SZÉPE
KRAJ: OKRES: OBJEKT / BUILDING:	KATASTR. ÚZEMIE: k.ú. Dražovce	12-2018 FORMÁT MIEŠKA STUPEN DSRS ČÍS. ZAKAZKY: ČÍS. PRÍLOHY:
SO 634 VEREJNÉ OSVETLENIE V KRIŽOVATKE "D" SO 634 PUBLIC LIGHTING AT CROSSROAD "D"		
NÁZOV PRÍLOHY / TITLE	SIUTÁCIA	002