


3 N PE AC 400/230V 50Hz,TN-S

PRI PORUCHE – OCHRANA NEŽIVÝCH ČASTÍ – SAMOČINNÝM ODPOJENÍM č. 411

NORMÁLNA PREVÁDZKA – OCHRANA ŽIVÝCH ČASTÍ – ZÁBRANAMI ALEBO KRYTMI PRÍL

————	VEDENIE VEREJNÉHO OSVETLENIA KÁBLOM CYKY-J 4x10
— · —	UZEMŇOVACIE VEDENIE FeZn 30x4mm
-----	PREPOJOVACIE VEDENIE VO KÁBLOM CYKY-J 4x10
————	OVLÁDANIE VEREJNÉHO OSVETLENIA

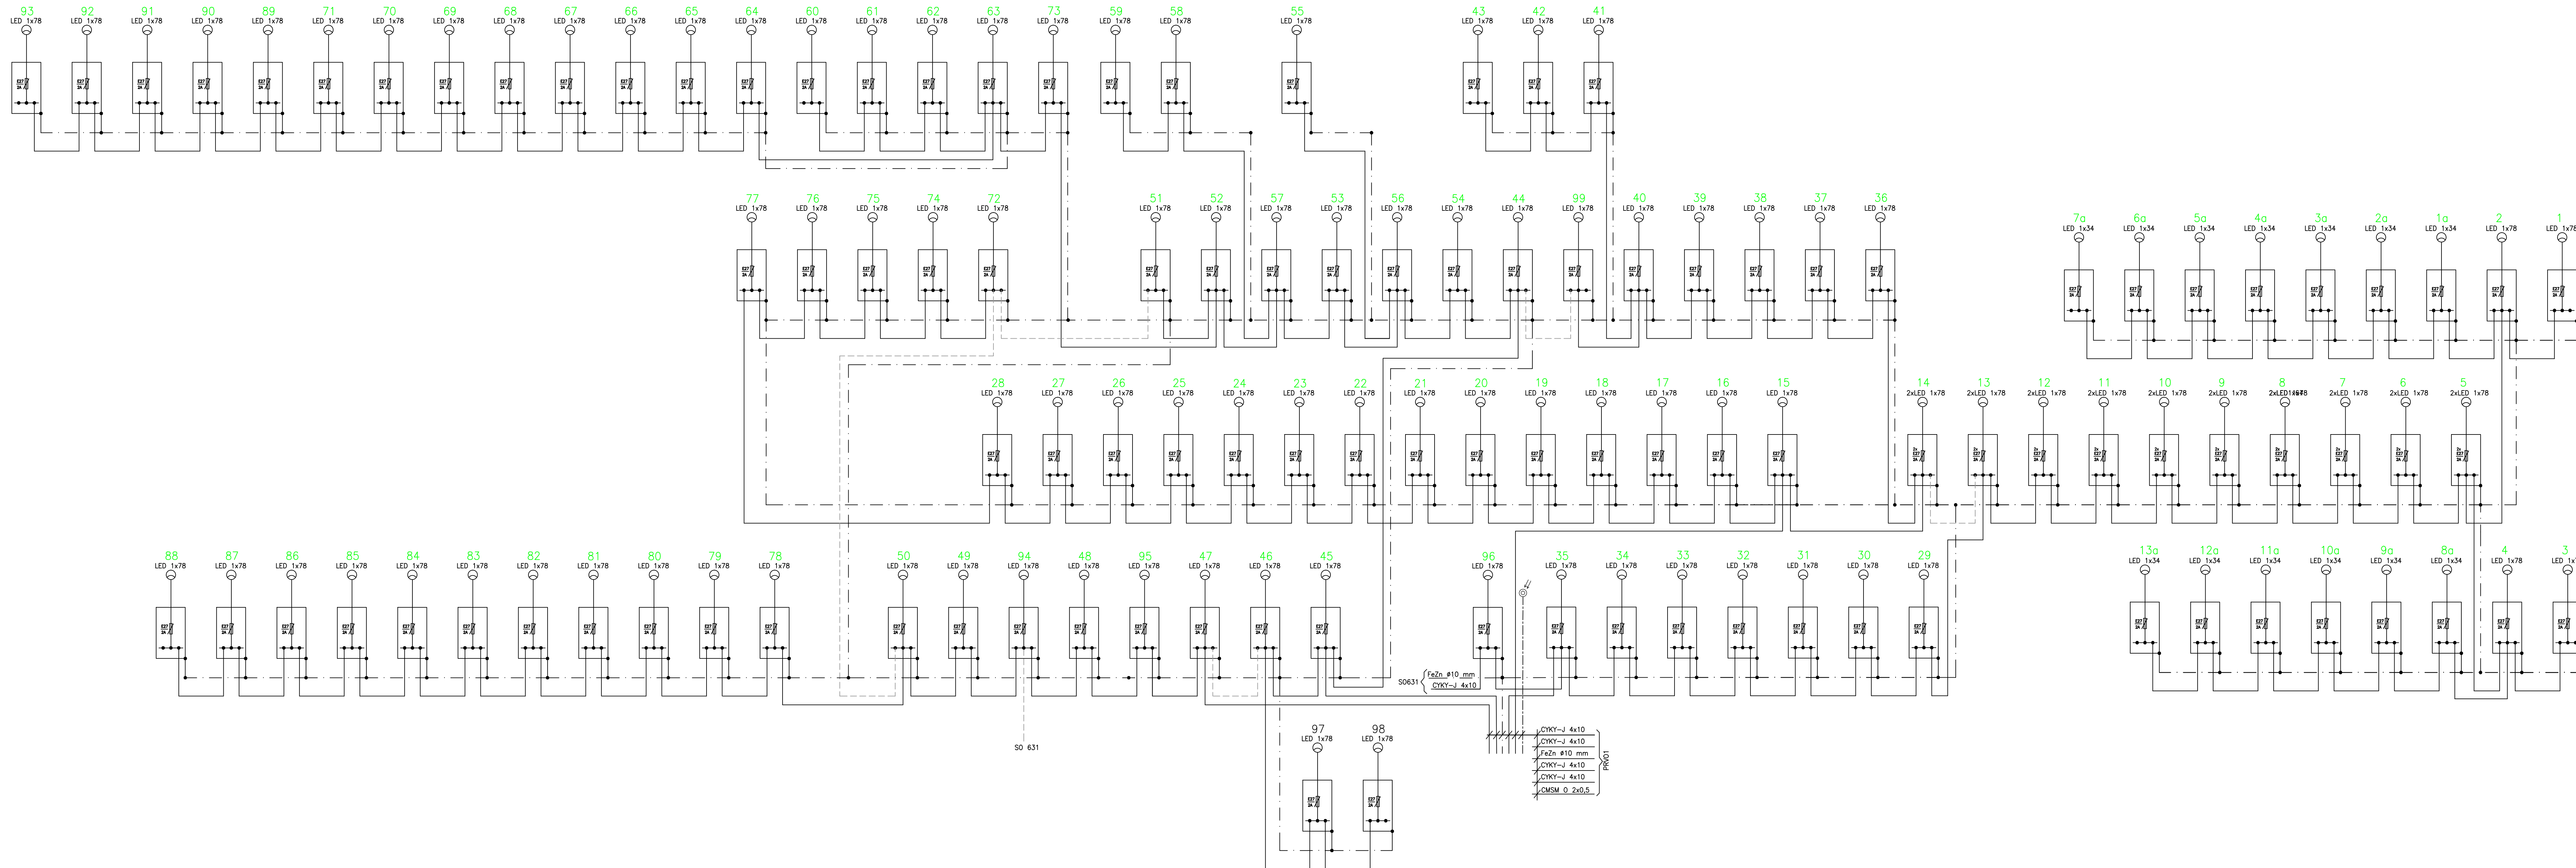

NÁZOV STAVBY:		
PRÍPRAVA STRATEGICKÉHO PARKU NITRA PRÍPRAVA CESTNEJ INFRAŠTRUKTÚRY - STRATEGICKÝ PARK NITRA		
OBJEDNÁVATEL 	Slovenská správa ciest Miletičova 19, 826 19 Bratislava	
STAVEBNÝ DOZOR 	Slovenská správa ciest Miletičova 19, 826 19 Bratislava	PEČIATKA
	ZODPOVEDNÝ SD	PODPIS
ZHOTOVITEL STAVBY  	ZDRUŽENIE „INFRAŠTRUKTÚRA NITRA“ Vedúci člen združenia: Dobrota.sk, a.s., Drieňová 27, 826 56 Bratislava Člen združenia STRABAG, s.r.o., Mlynské Nivy 61/A, 825 18 Bratislava	PEČIATKA
	RIADITEL STAVBY - PREDSTAVITEL ZHOTOVITEĽA ING. J. ROVNAN	PODPIS

DOKUMENTÁCIA SKUTOČNÉHO REALIZOVANIA STAVBY

SO 634

FOTODOKUMENT: DSRB  DOPRAVA PROJEKT, a.s. DOPRAVOPROJEKT, a.s., DIVÍZIA BRATISLAVA I I/32033 BRATISLAVA, KOMÁRŇSKA 2,4		DOPRAVOPROJEKT, a.s. DIVÍZIA BRATISLAVA I Komárňanská 2,4, 832 03 Bratislava	
RIADITEĽ/DV: BRATISLAVA I HL. INŽ. PROJEKTU C. ZAKAZKY		ING. S. BUKOVINSKÝ ING. M. KODÁDOVA 7782-03	
PODFOTODOKUMENT: DSRB  PROMT, a.s. - RADOŠOVÁ 14, 840 06 01 Tel.: +421 43 42379 74, 75 www.promt-magazin.sk		HL. INŽ. PROJEKTU VYPOVEDNÝ PROJEKTANT VYPRACOVANÉ KONTROLOVANÉ	
KRAJ: NITRIANSKY OKRES: NITRA Objekt / Building		KATASTR. ÚZEMIE: k.ú. Dražovce	
634 - VEREJNÉ OSVETLENIE V KRIŽOVATKE "D"		DATUM FORMÁT MIERKA STUPEŇ ČÍS. ZAKAZKY ČÍS. SUPRÁVKY	
Názov prílohy/Titre		12.2018 A4 - DSRB 104-16-09	
SCHÉMA ROZVODU VO		ČÍS. SUPRÁVKY ČÍS. PRÍLOHY	