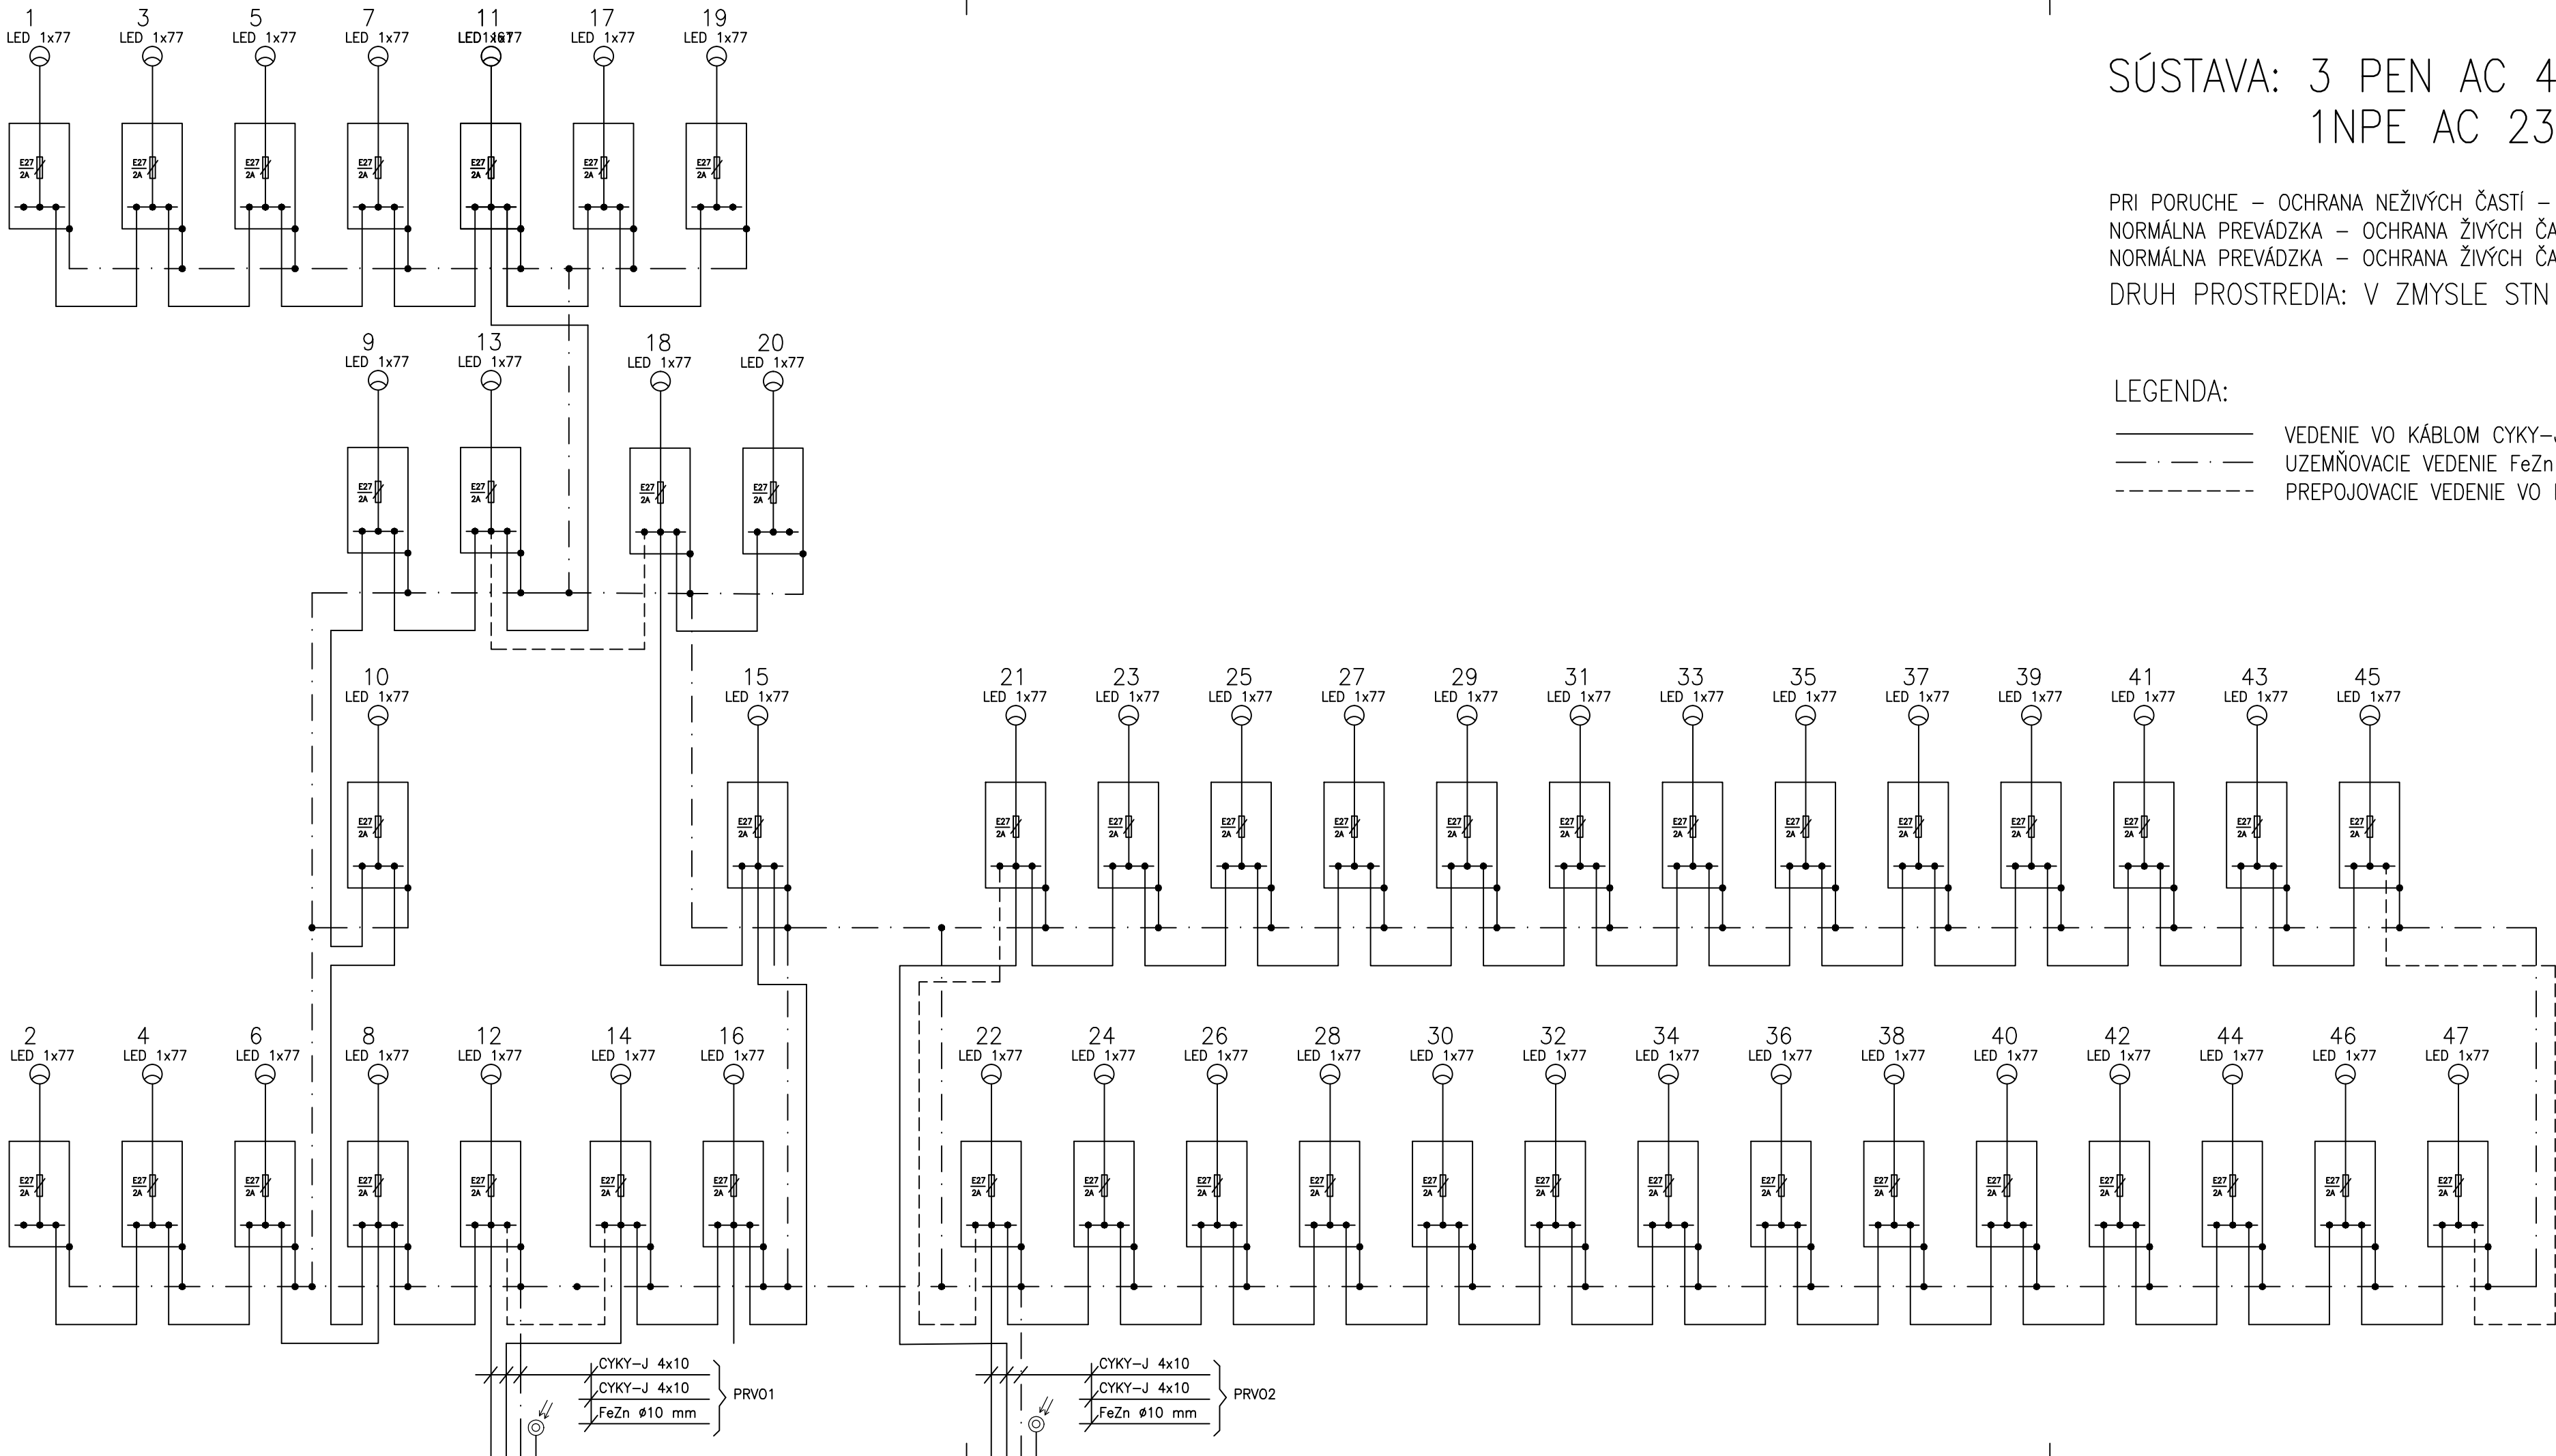




SÚSTAVA: 3 PEN AC 400/230V 50Hz,TN–C
1NPE AC 230V 50Hz,TN–S

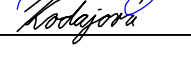
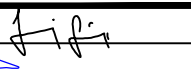
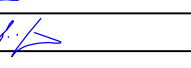
 
PRI PORUCHE – OCHRANA NEŽIVÝCH ČASTÍ – SAMOČINNÝM ODPOJENÍM ěI. 411
NORMÁLNA PREVÁDZKA – OCHRANA ŽIVÝCH ČASTÍ – IZOLÁCIU PRÍLOHA A, KAP. A.1
NORMÁLNA PREVÁDZKA – OCHRANA ŽIVÝCH ČASTÍ – ZÁBRANAMI ALEBO KRYTMI PRÍLOHA A, KAP. A.2
DRUH PROSTREDIA: V ZMYSLE STN 33 2000–5–51

LEGENDA:
———— VEDENIE VO KÁBLOM CYKY–J 4x10
- - - - - UZEMŇOVACIE VEDENIE FeZn 30x4
----- PREPOJOVACIE VEDENIE VO KÁBLOM CYKY–J 4x10

NÁZOV STAVBY PRÍPRAVA STRATEGICKÉHO PARKU NITRA PRÍPRAVA CESTNEJ INFRAŠTRUKTÚRY - STRATEGICKÝ PARK NITRA		
OBJEDNÁVATEĽ 	Slovenská správa ciest Miletičova 19, 826 19 Bratislava	
STAVEBNÝ DOZOR 	Slovenská správa ciest Miletičova 19, 826 19 Bratislava	
ZHOTOVITEĽ STAVBY  	ZDRUŽENIE „INFRAŠTRUKTÚRA NITRA“ Vedúci člen združenia: Doprastav, a.s., Drieňová 27, 826 56 Bratislava Člen združenia: STRABAG, s.r.o., Mlynské Nivy 61/A, 825 18 Bratislava	

DOKUMENTÁCIA SKUTOČNÉHO REALIZOVANIA STAVBY

SO 639

ZHOTOVITEĽ DSRS:  DOPRAVOPROJEKT, a.s. DIVÍZIA BRATISLAVA I 83203 BRATISLAVA, KOMINÁRSKA 2,4	DOPRAVOPROJEKT, a.s. DIVÍZIA BRATISLAVA I Kominárska 2,4, 832 03 Bratislava		
RIADITEĽ DIV. BRATISLAVA I	ING. S. BUKOVINSKÝ	PODPIS	
HL. INŽ. PROJEKTU	ING. M. KODAJOVÁ	PODPIS	
Č. ZÁKAZKY	7782-03		
PODZHOTOVITEĽ DSRS:  PROMT s.r.o., Robočnícka 1A, Martin 036 01 Tel.: +421 43 42379 74, 75 www.promt-martin.sk	HL. INŽ. PROJEKTU ING. J. SZÉPE	PODPIS 	
ZODPOVEDNÝ PROJEKTANT ING. V. BLIZNIAKOVÁ	PODPIS 		
VYPRACOVAL ING. V. BLIZNIAKOVÁ	PODPIS 		
KONTROLOVAL	PODPIS		
KRAJ: OKRES:	NITRIANSKY NITRA		
KATASTR. ÚZEMIE: k.ú. Lužianky, Zbehy		DÁTUM	08.2018
OBJEKT / BUILDING		FORMÁT	4A4
SO 639 VEREJNÉ OSVETLENIE PARKOVISKA NV TIP		MIERKA	-
		STUPEŇ	DSRS
		ČÍS. ZÁKAZKY	104-16-09
NÁZOV PRÍLOHY/ TITLE SCHÉMA ROZVODU VO		ČÍS. SUPRAVY:	ČÍS. PRÍLOHY: 005