


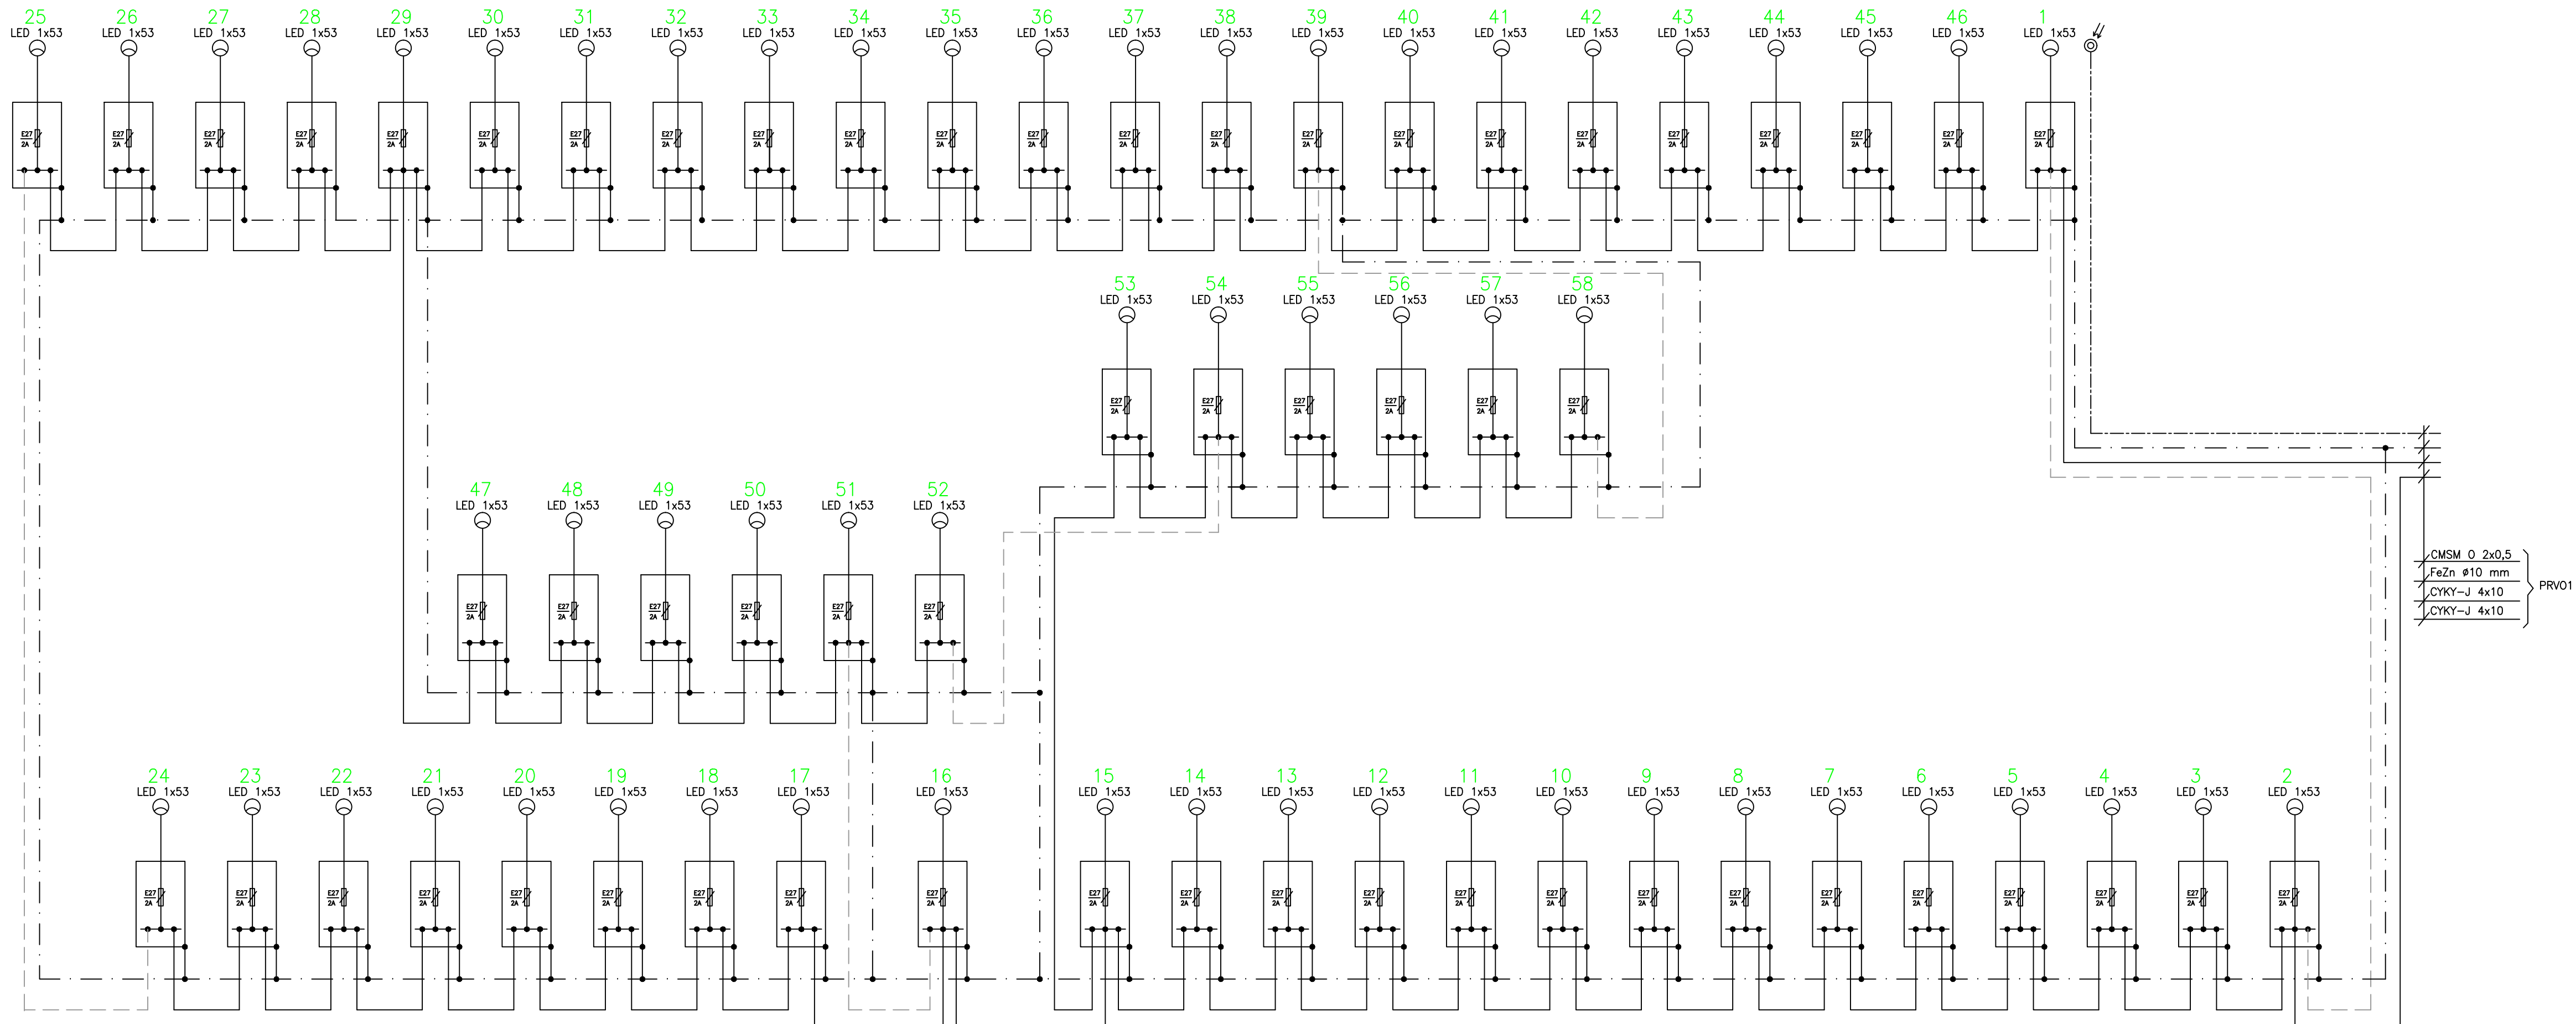

SÚSTAVA:3 PEN AC 400/230V 50Hz,TN-C

3 N PE AC 400/230V 50Hz,TN-S

OCHRANA PRED ÚRAZOM EL.PRÚDOM PODLA STN 33 2000-4-41:

PRI PORUCHE - OCHRANA NEŽIVÝCH ČASTÍ - SAMOČINNÝM ODPOJENÍM čl. 411

NORMÁLNA PREVÁDZKA - OCHRANA ŽIVÝCH ČASTÍ - IZOLÁCIU PRÍLOHA A, KAP. A.1

NORMÁLNA PREVÁDZKA - OCHRANA ŽIVÝCH ČASTÍ - ZÁBRANAMI ALEBO KRYTMI PRÍLOHA A, KAP. A.2

DRUH PROSTREDIA: V ZMYSLE STN 33 2000-5-51

LEGENDA:


- VEDENIE VEREJNÉHO OSVETLENIA KÁBLOM CYKY-J 4x10
- - - UZEMŇOVACIE VEDENIE FeZn 30x4mm
- · - · PREPOJOVACIE VEDENIE VEREJNÉHO OSVETLENIA KÁBLOM CYKY-J 4x10
- OVLÁDANIE VEREJNÉHO OSVETLENIA

CMSM 0.2x0.5
FeZn ø10 mm
CYKY-J 4x10
CYKY-J 4x10
PRV01

NÁZOV STAVBY: PRÍPRAVA STRATEGICKÉHO PARKU NITRA PRÍPRAVA CESTNEJ INFRAŠTRUKTÚRY - STRATEGICKÝ PARK NITRA		
OBJEDNÁVATEL' 	Slovenská správa ciest Miletčova 19, 826 19 Bratislava	
STAVEBNÝ DOZOR 	Slovenská správa ciest Miletčova 19, 826 19 Bratislava	PEČIATKA
ZODPOVEDNÝ SD		PODPIS
ZHOTOVITEĽ STAVBY  	ZDRUŽENIE „INFRAŠTRUKTÚRA NITRA“ Vedúci člen združenia: Doprastav, a.s., Drieňová 27, 826 56 Bratislava Člen združenia: STRABAG, s.r.o., Mlynské Nivy 61/A, 825 18 Bratislava RIADITEĽ STAVBY - PREDSTAVITEĽ ZHOTOVITEĽA	PEČIATKA ING. J. ROVNAN PODPIS

DOKUMENTÁCIA SKUTOČNÉHO REALIZOVANIA STAVBY

SO 640-1

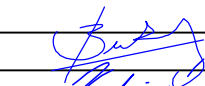ZHOTOVITEĽ DSRs:  DOPRAVOPROJEKT, a.s. DIVÍZIA BRATISLAVA I 83203 BRATISLAVA, KOMINÁRSKA 2,4	DOPRAVOPROJEKT, a.s. DIVÍZIA BRATISLAVA I Kominárska 2,4, 832 03 Bratislava		
RIADITEĽ DIV. BRATISLAVA I	ING. S. BUKOVINSKÝ	PODPIS	
HL. INŽ. PROJEKTU	ING. M. KODAJOVÁ	PODPIS	
Č. ZAKAZKY	7782-03		
PODZHOTOVITEĽ DSRs:  PROMT s.r.o., Podolského 1A, Martin 036 01 Tel.: +421 43 42379 74, 75 www.pront-martin.sk	HL. INŽ. PROJEKTU	ING. J. SZÉPÉ	PODPIS
	ZODPOVEDNÝ PROJEKTANT	ING. V. Blizniaková	PODPIS
	VYPRACOVAL	ING. V. Blizniaková	PODPIS
	KONTROLOVAL		PODPIS
KRAJ: OKRES:	NITRIANSKY NITRA		
	KATASTR. ÚZEMIE: k.ú. Dražovce		
Objekt / Building		DÁTUM	12.2018
		FORMÁT	5A4
		MIERKA	-
		STUPEŇ	DSRS
		ČÍS. ZAKAZKY	104-16-09
Názov prílohy/Títle		ČÍS. SUPRAVY:	ČÍS. PRÍLOHY:
SCHÉMA ROZVODU VO			004