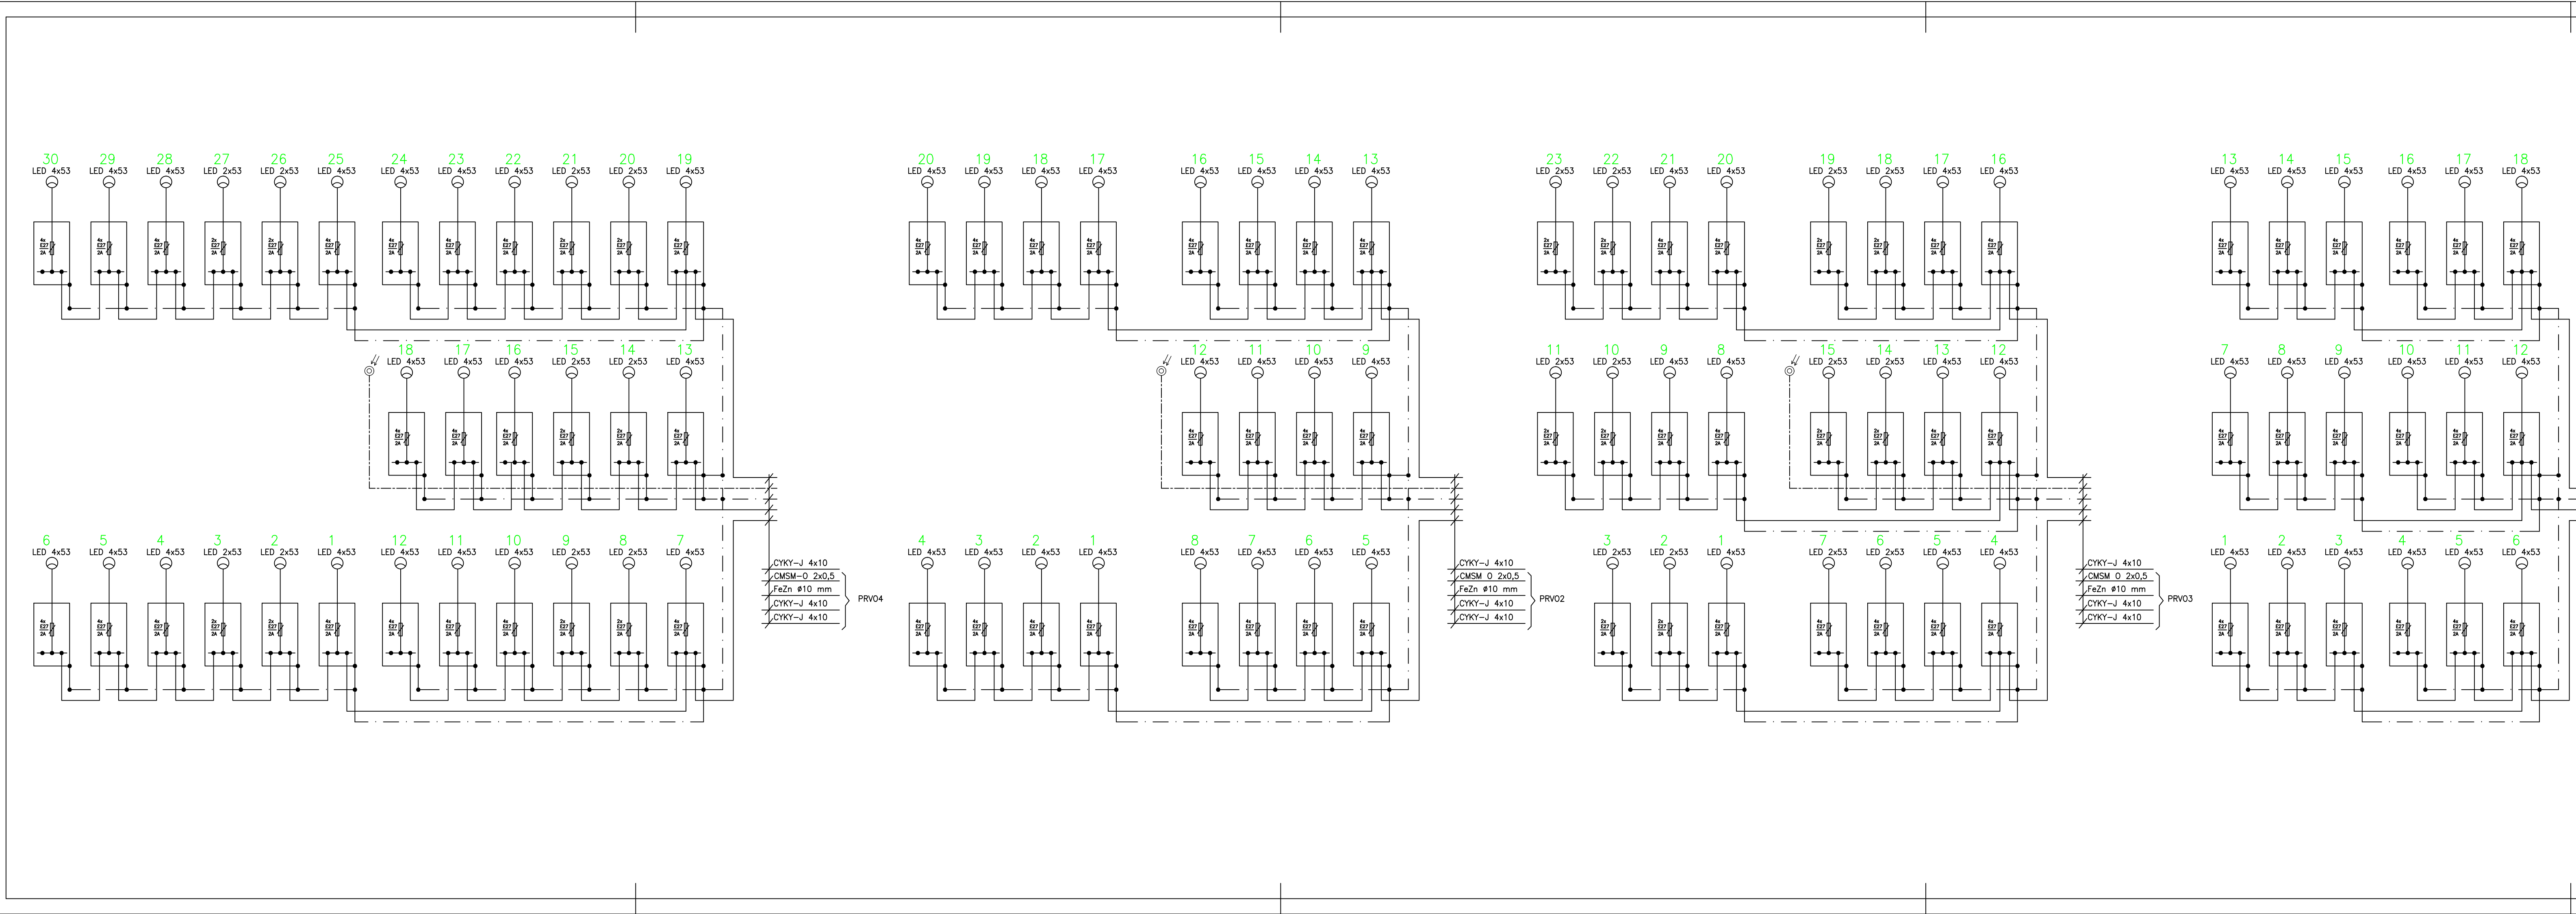




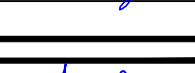
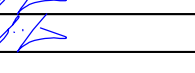
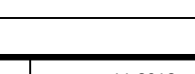
SÚSTAVA: 3 PEN AC 400/230V 50Hz, TN-C
3 N PE AC 400/230V 50Hz, TN-S
OCHRANA PRED ÚRAZOM EL. PRÚDOM PODLA STN 33 2000-4-41:
PRI PORUCHE - OCHRANA NEŽIVÝCH ČASTÍ - SAMOČINNÝM ODPOJENÍM ŽI. 411
NORMÁLNA PREVÁDZKA - OCHRANA ŽIVÝCH ČASTÍ - IZOLÁCIU PRÍLOHA A, KAP. A.1
NORMÁLNA PREVÁDZKA - OCHRANA ŽIVÝCH ČASTÍ - ZÁBRANAMI ALEBO KRYTMI PRÍLOHA A, KAP. A.2
DRUH PROSTREDIA: V ZMYSLE STN 33 2000-5-51

LEGENDA:
— VEDENIE VEREJNÉHO OSVETLENIA KÁBLOM CYKY-J 4x10
— UZEMŇOVACIE VEDENIE FeZn 30x4mm
- - - PREPOJOVACIE VEDENIE VEREJNÉHO OSVETLENIA KÁBLOM CYKY-J 4x10
- - - OVLÁDANIE VEREJNÉHO OSVETLENIA

NÁZOV STAVBY: PRÍPRAVA STRATEGICKÉHO PARKU NITRA FÁZA 2 PRÍPRAVA CESTNEJ INFRAŠTRUKTÚRY - STRATEGICKÝ PARK NITRA		
OBJEDNÁVATEL:  Slovenská správa ciest Miletičova 19, 826 19 Bratislava		
STAVEBNÝ DOZOR:  Slovenská správa ciest Miletičova 19, 826 19 Bratislava	PÉČIATKA PODPIS	
ZHOTOVITEL STAVBY:   Doprastav STRABAG	ZDRUŽENIE „INFRAŠTRUKTÚRA NITRA“ Vedúci člen združenia: Doprastav, a.s., Drieňová 27, 826 56 Bratislava Člen združenia: STRABAG, s.r.o., Mlynské Nivy 61/A, 825 18 Bratislava RIADITEL STAVBY - PREDSTAVITEL ZHOTOVITEĽA	PÉČIATKA PODPIS

DOKUMENTÁCIA SKUTOČNÉHO REALIZOVANIA STAVBY

SO 640-2

ZHOTOVITEL DSRS:  DOPRAVOPROJEKT G.S. DIVIZIA BRATISLAVA I 83203 BRATISLAVA, KOMINÁRSKA 2,4	DOPRAVOPROJEKT, a.s. DIVIZIA BRATISLAVA I Kominárska 2,4, 832 03 Bratislava		
RIADITEL DIV. BRATISLAVA I	ING. S. BLIZNIAKOVSKÝ	PODPIS	
HL. INŽ. PROJEKTU	ING. M. KODAJOVÁ	PODPIS	
Č. ZAKAZKY	7782-03		
PODZHOTOVITEL DSRS:  PROMT s.r.o., Rákóciská 1A, Martin 036 01 Tel.: +421 43 42370 74, 75 www.promt-martin.sk	HL. INŽ. PROJEKTU ING. J. SZÉPE	PODPIS	
ZODPOVEDNÝ PROJEKTANT ING. V. BLIZNIAKOVSKÝ	PODPIS		
VYPRACOVAL ING. V. BLIZNIAKOVSKÝ	PODPIS		
KONTROLOVAL	PODPIS		
NRAZ. OKRES: NITRA	KATASTR. ÚZEMIE: k.ú. Dražovce	DÁTUM	11.2018
Objekt / Building	640.2 VEREJNÉ OSVETLENIE PARKOVISKA OV, II. FÁZA	FORMÁT	A4
Názov prílohy / Title	SCHÉMA ROZVODU VO	MIERKA	-
		STUPEŇ	DSRS
		ČÍS. ZAKAZKY	104-16-09
		ČÍS. SUPPLY	004