



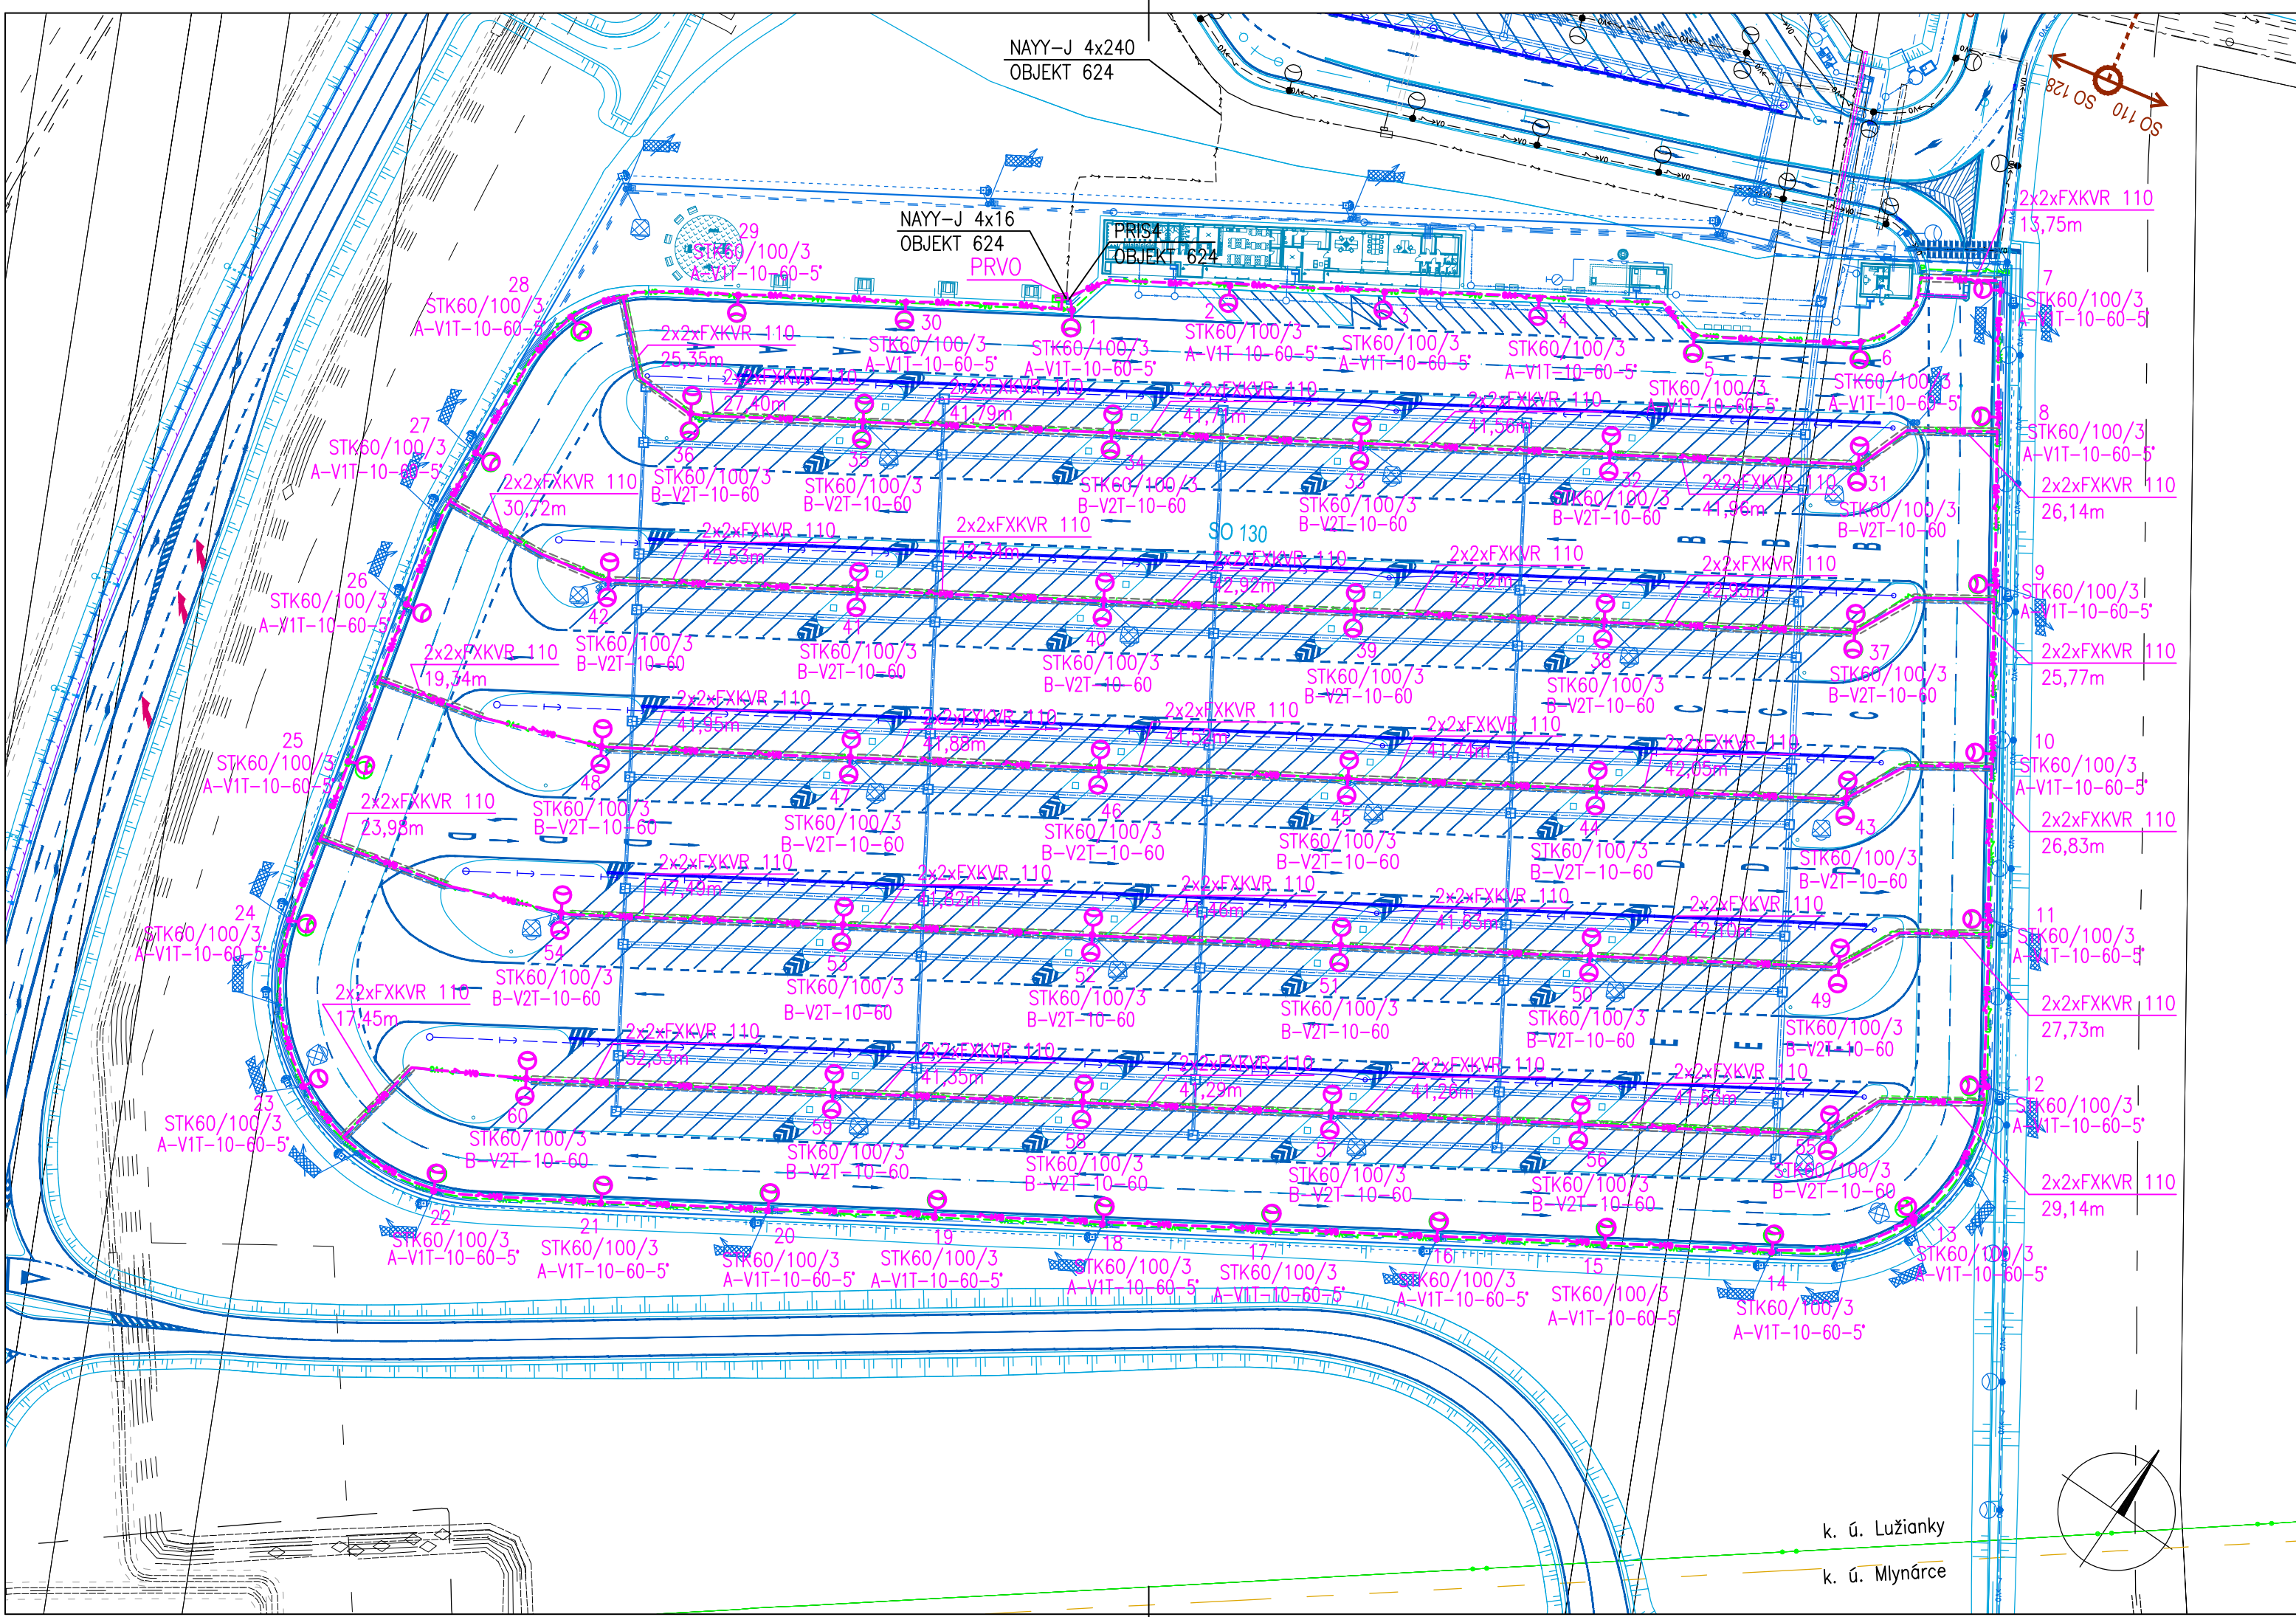


SÚSTAVA:3 PEN AC 400/230V 50Hz,TN-C
3 N PE AC 400/230V 50Hz,TN-S
OCHRANA PRED ÚRAZOM ELEKTRICKÝM PRÚDOM PODLA STN 33 2000-4-41:
PRI PORUCHE - OCHRANA NEŽIVÝCH ČASTÍ - SAMOČINNÝM ODPOJENÍM čl. 411
NORMÁLNA PREVÁDZKA - OCHRANA ŽIVÝCH ČASTÍ - IZOLÁCIOU PRÍLOHA A, KAP. A.1
NORMÁLNA PREVÁDZKA - OCHRANA ŽIVÝCH ČASTÍ - ZÁBRANAMI ALEBO KRYTMI PRÍLOHA A, KAP. A.2
DRUH PROSTREDIA: V ZMYSLE STN 33 2000-5-51

- LEGENDA:
- PROJEKTOVANÉ ROZVODY VO KÁBLOM CYKY-J 4x10 - STAVEBNÉ POVOLENIE - OBJEKT 641
 - DETTO, ALE V OCHRANNÝCH RÚRACH POD KOMUNIKÁCIU
 - ZREALIZOVANÉ ROZVODY VEREJNÉHO OSVETLENIA KÁBLOM CYKY-J 4x10 - OBJEKT 641
 - ZREALIZOVANÉ ROZVODY VO KÁBLOM CYKY-J 4x10 V OCHRANNÝCH RÚRACH FXKVR 110- OBJEKT 641
 - ROZVODY NN PRE NÁPOJENIE ROZVÁDZAČA PRVO (OBJEKT 624)
 - ROZVODY ROZVODY VEREJNÉHO OSVETLENIA - INÉ OBJEKTY (642)
 - PROJEKTOVANÉ ROZVODY VEREJNÉHO OSVETLENIA - INÉ OBJEKTY (645)
 - ZREALIZOVANÉ STOŽIARE VEREJNÉHO OSVETLENIA VYSOKÉ 10m - S LED SVIETIDLOM 77W
 - ČÍSLO STOŽIARA (1 AŽ 30)
 - TYP STOŽIARA - STK60/100/3
 - LED SVIETIDLO A= 1xLED STREET SII 77 W
 - NA VÝLOŽNÍKU VIT-10-60 (DĽŽKA VÝLOŽNÍKA 1,0m)
 - ZREALIZOVANÉ STOŽIARE VEREJNÉHO OSVETLENIA VYSOKÉ 10m - S LED SVIETIDLAMI 2x78W
 - ČÍSLO STOŽIARA (31 AŽ 60)
 - TYP STOŽIARA - STK60/100/3
 - LED SVIETIDLO B= 2xLED STREET SII 78 W
 - NA DVOJVÝLOŽNÍKU V2T-10-60 (DĽŽKA VÝLOŽNÍKOV 1,0m)
 - POZÍCIA STOŽIAROV VEREJNÉHO OSVETLENIA PODLA STAVEBNÉHO POVOLENIA - OBJEKT 641
 - PROJEKTOVANÝ ROZVÁDZAČ VEREJNÉHO OSVETLENIA - STAVEBNÉ POVOLENIE
 - ZREALIZOVANÝ ROZVÁDZAČ VEREJNÉHO OSVETLENIA - OBJEKT 641

POZNÁMKA:

PRED ZAČATÍM AKÝCHKOLVEK ZEMNÝCH PRÁČ JE POTREBNÉ VYTÝČENIE JESTVUJÚCICH
AKO AJ NAVRHOVANÝCH INŽINIERSKÝCH SIETÍ OD SVOJICH MAJITELOV V DOKNUTOM ÚZEMÍ
- KÁBEL VO VOLNOM TERÉNE A CHODNÍKU JE ULOŽENÝ V OCHRANNEJ RÚRKE PRIEMERU 63mm
- SÚBEŽNE S ROZVODMI VO (OBJEKT 641) POD KOMUNIKÁCIU V CHRÁNIČKÁCH 2x FXKVR 110
SÚ ULOŽENÉ CHRÁNIČKY 2x FXKVR 110 PRE ROZVODY OBJEKTU 670

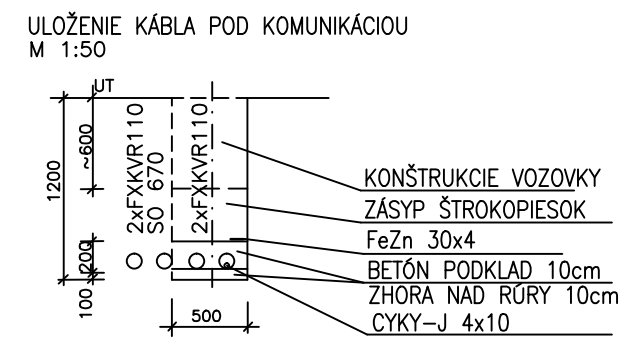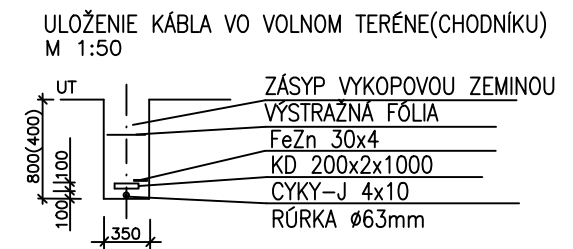

NÁZOV STAVBY: PRÍPRAVA STRATEGICKÉHO PARKU NITRA FÁZA 2 PRÍPRAVA CESTNEJ INFRAŠTRUKTÚRY - STRATEGICKÝ PARK NITRA		
OBJEDNÁVATEĽ:  Slovenská správa ciest Miletičova 19, 826 19 Bratislava		
STAVEBNÝ DOZOR:  Slovenská správa ciest Miletičova 19, 826 19 Bratislava	PEČIATKA	
ZODPOVEDNÝ SD		PODPIS
ZHOTOVITEĽ STAVBY:   Dopravoprojekt, a.s., Drieňová 27, 826 56 Bratislava Člen združenia: STRABAG, s.r.o., Mlynské Nivy 61/A, 825 18 Bratislava RIADITEĽ STAVBY - PREDSTAVITEĽ ZHOTOVITEĽA	ZDRUŽENIE „INFRAŠTRUKTÚRA NITRA“ Vedúci člen združenia: Doprastav, a.s., Drieňová 27, 826 56 Bratislava Člen združenia: STRABAG, s.r.o., Mlynské Nivy 61/A, 825 18 Bratislava ING. J. ROVNAN	PEČIATKA PODPIS

DOKUMENTÁCIA SKUTOČNÉHO REALIZOVANIA STAVBY

SO 641

ZHOTOVITEĽ DSRS:  DOPRAVOPROJEKT, a.s. DIVÍZIA BRATISLAVA I Kominárska 2,4, 832 03 Bratislava		DOPRAVOPROJEKT, a.s. DIVÍZIA BRATISLAVA I Kominárska 2,4, 832 03 Bratislava	
RIADITEĽ DIV. BRATISLAVA I	ING. S. BUKOVINSKÝ	PODPIS	
HL. INŽ. PROJEKTU	ING. M. KODAJOVÁ	PODPIS	
Č. ZÁKAZKY	7782-03		
PODZHOTOVITEĽ DSRS:  PROMT s.r.o., Robočníkova 1A, Martin 036 01 Tel.: +421 43 42379 74, 75 www.promt-martin.sk	HL. INŽ. PROJEKTU	ING. J. SZÉPE	PODPIS
ZODPOVEDNÝ PROJEKTANT	ING. V. Blizniaková	PODPIS	
VYPRACOVAL	ING. V. Blizniaková	PODPIS	
KONTROLOVAL		PODPIS	
KRAJ: NITRIANSKY OKRES: NITRA	KATASTR. ÚZEMIE: k.ú. Lužianky	DÁTUM: 11.2018	FORMÁT: 4A4
Objekt / Building: SO 641 VONKAJŠIE OSVETLENIE PARKOVISKA NV		MIERKA: 1:1000	STUPEŇ: DSRS
Názov prílohy/Title: SITUÁCIA		ČÍS. ZÁKAZKY: 104-16-09	ČÍS. PRÍLOHY: 002