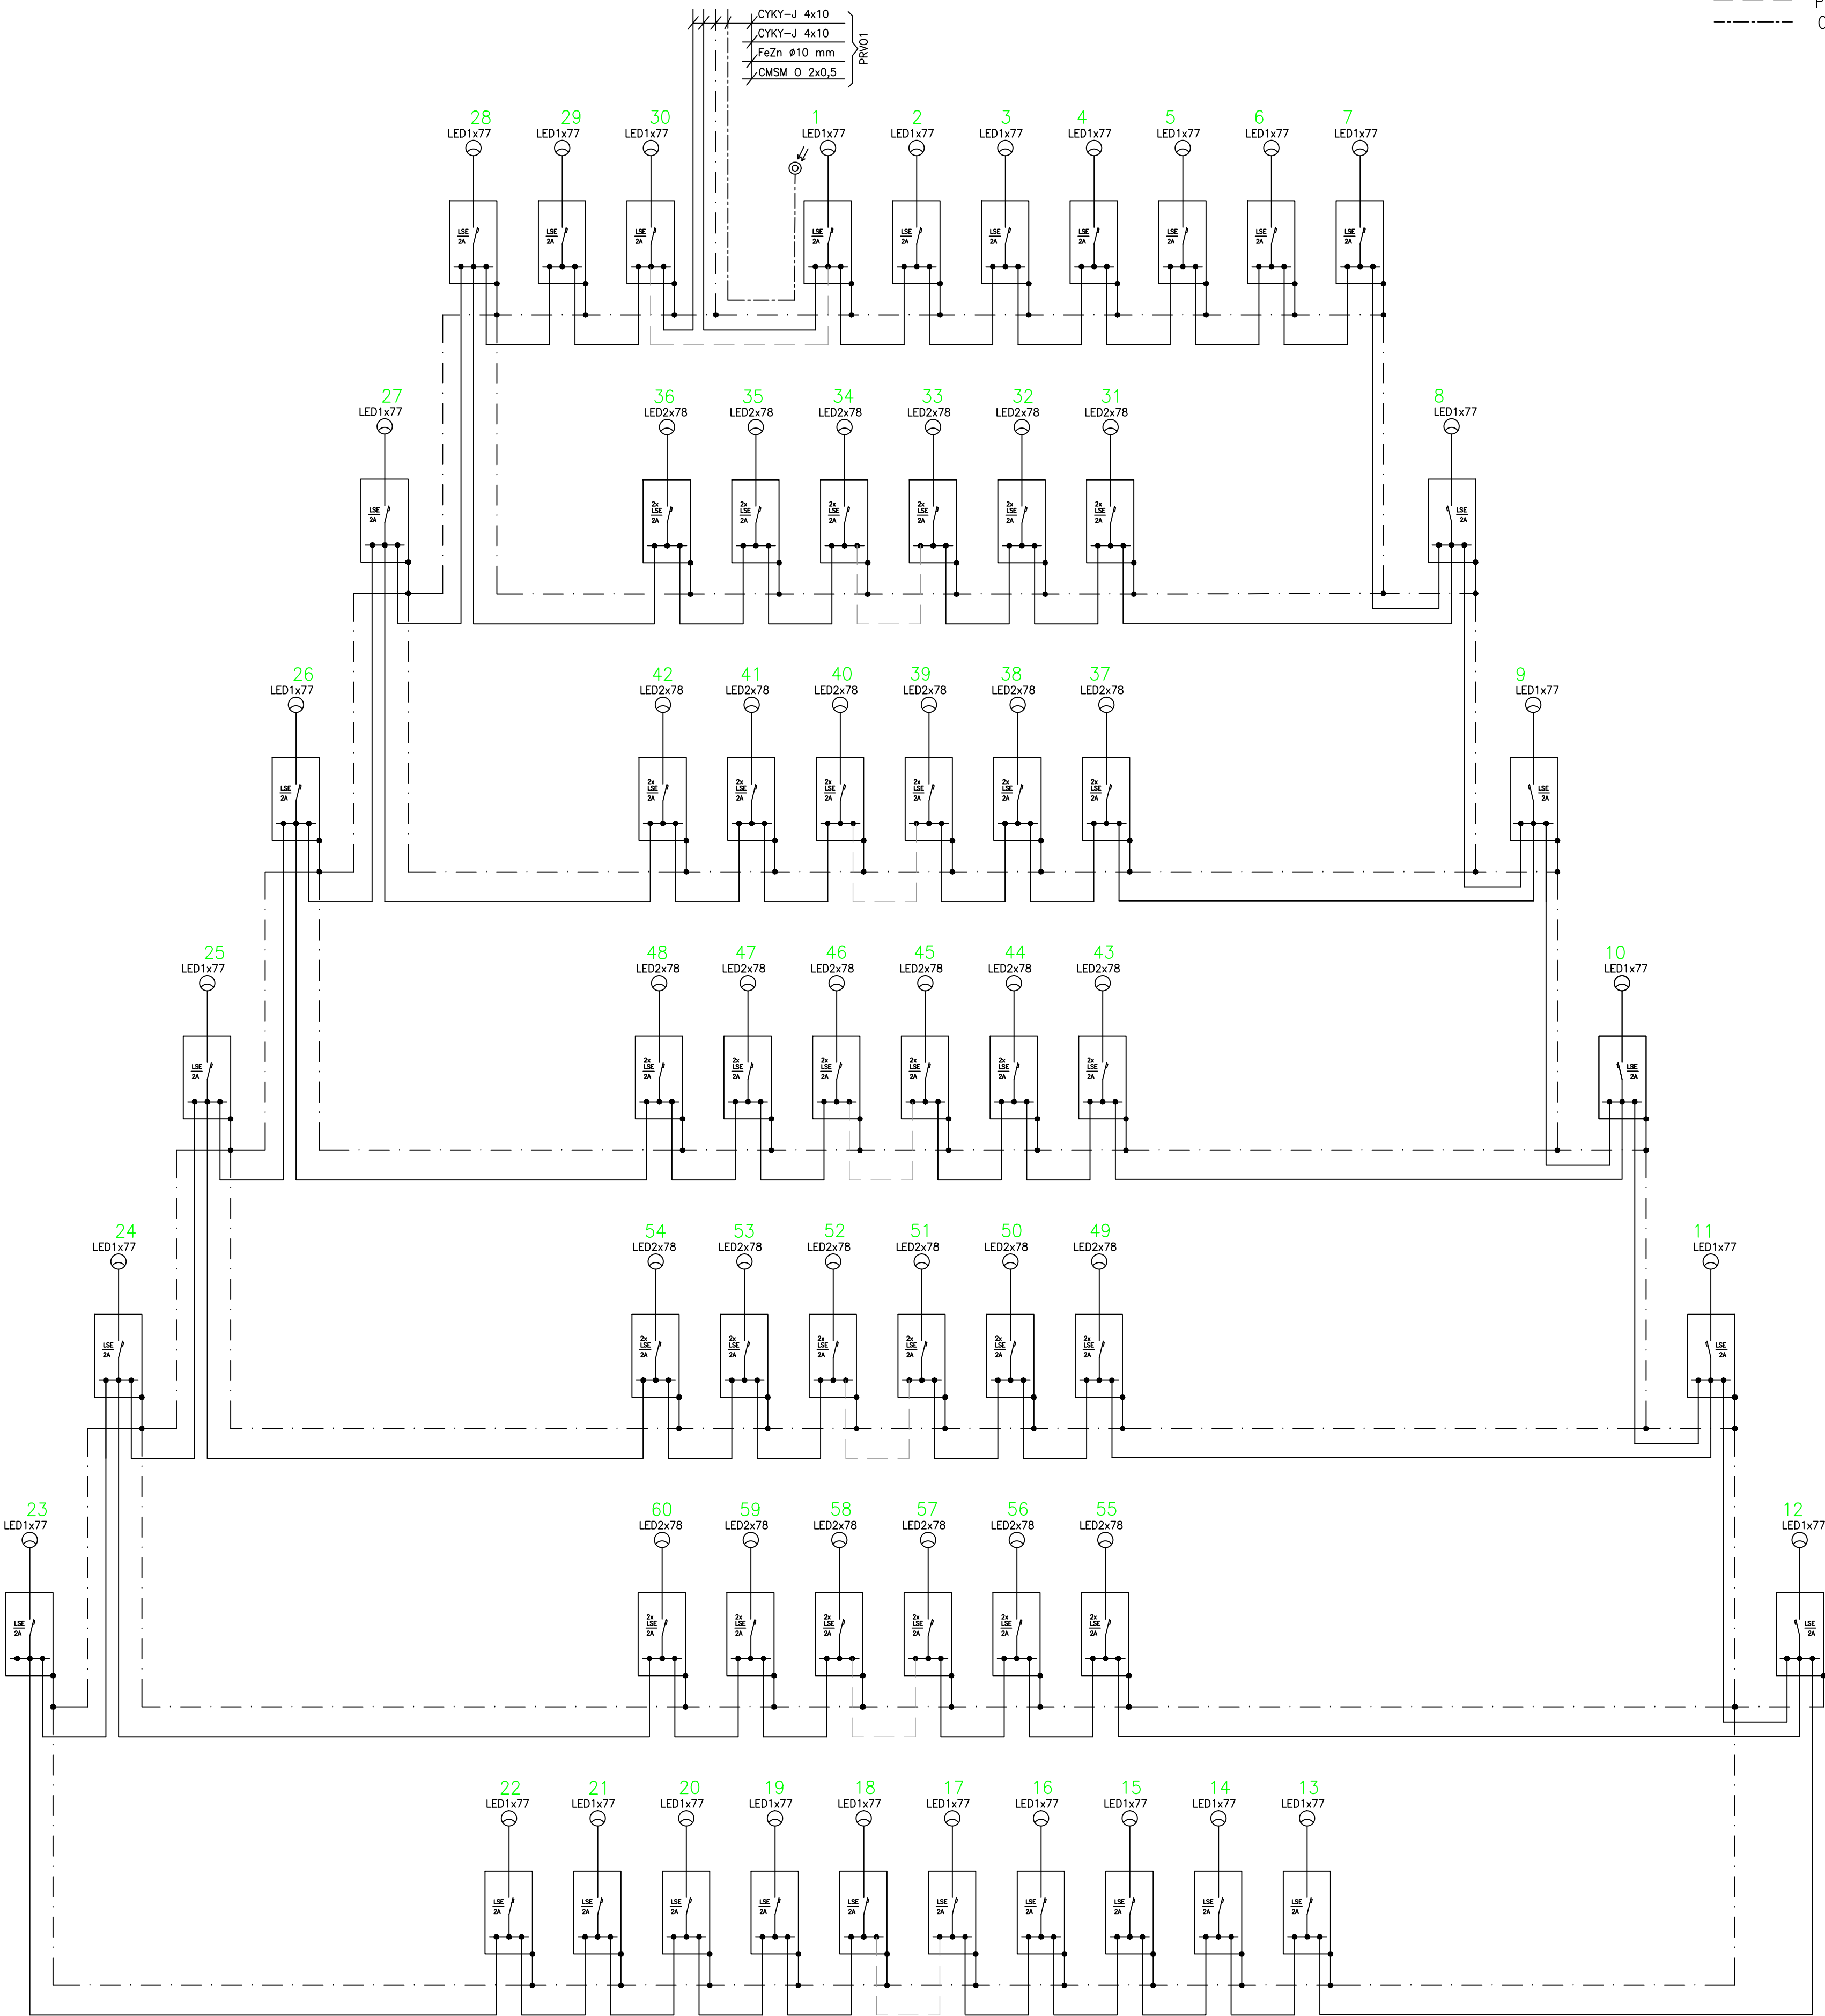


LEGENDA:

- VEDENIE VEREJNÉHO OSVETLENIA KÁBLOM CYKY-J 4x10
— UZEMŇOVACIE VEDENIE FeZn 30x4mm
- - - PREPOJOVACIE VEDENIE VO KÁBLOM CYKY-J 4x10
- - - OVLÁDANIE VEREJNÉHO OSVETLENIA



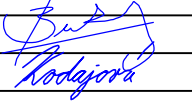
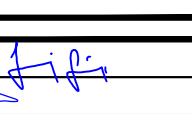
SÚSTAVA:3 PEN AC 400/230V 50Hz,TN-C
3 N PE AC 400/230V 50Hz,TN-S

OCHRANA PRED ÚRAZOM EL.PRÚDOM PODLA STN 33 2000-4-41:
PRI PORUČE - OCHRANA NEŽIVÝCH ČASTÍ - SAMOČINNÝM ODPOJENIM čl. 411
NORMÁLNA PREVÁDZKA - OCHRANA ŽIVÝCH ČASTÍ - IZOLÁCIU PRÍLOHA A, KAP. A.1
NORMÁLNA PREVÁDZKA - OCHRANA ŽIVÝCH ČASTÍ - ZÁBRANAMI ALEBO KRYTMI PRÍLOHA A, KAP. A.2
DRUH PROSTREDIA : V ZMYSLE STN 33 2000-5-51

NÁZOV STAVBY: PRÍPRAVA STRATEGICKÉHO PARKU NITRA FÁZA 2 PRÍPRAVA CESTNEJ INFRAŠTRUKTÚRY - STRATEGICKÝ PARK NITRA		
OBJEDNÁVATEL: 	Slovenská správa ciest Miletičova 19, 826 19 Bratislava	
STAVEBNÝ DOZOR: 	Slovenská správa ciest Miletičova 19, 826 19 Bratislava	PEČIATKA
ZODPOVEDNÝ SO		PODPIS
ZHOTOVITEĽ STAVBY:  	ZDRUŽENIE „INFRAŠTRUKTÚRA NITRA“ Vedúci člen združenia: Doprastav, a.s., Drieňová 27, 826 56 Bratislava Člen združenia: STRABAG, s.r.o., Mlynské Nivy 61/A, 825 18 Bratislava RIADITEĽ STAVBY - PREDSTAVITEĽ ZHOTOVITEĽA	PEČIATKA
	ING. J. ROVNAN	PODPIS

DOKUMENTÁCIA SKUTOČNÉHO REALIZOVANIA STAVBY

SO 641

ZHOTOVITEĽ DSR:  DOPRAVOPROJEKT, a.s. DIVÍZIA BRATISLAVA I 83203 BRATISLAVA, KOMINÁRSKA 2,4		DOPRAVOPROJEKT, a.s. DIVÍZIA BRATISLAVA I Kominárska 2,4, 832 03 Bratislava	
RIADITEĽ DIV. BRATISLAVA I	ING. S. BUKOVINSKÝ	PODPIS	
HL. INŽ. PROJEKTU	ING. M. KODAJOVÁ	PODPIS	
Č. ZAKAZKY	7782-03		
PODZHOTOVITEĽ DSR:  PROMT s.r.o., Radošinská 1A, Martin 036 01 Tel.: +421 43 42379 74, 75 www.promt-martin.sk		PODZHOTOVITEĽ DSR: ZODPOVEDNÝ PROJEKTANT VYPRACOVAL KONTROLOVAL	
		ING. J. SZÉPE	PODPIS
		ING. V. Blizniaková	PODPIS
		ING. V. Blizniaková	PODPIS
			PODPIS
KRAJ: OKRES:	NITRIANSKY NITRA	KATASTR. ÚZEMIE: k.ú. Lužianky	DÁTUM 11.2018
Objekt / Building			FORMAT B4
			MIERKA
			STUPEŇ DSRS
			ČÍS. ZAKAZKY 104-16-09
Názov prílohy/Títel SCHÉMA ROZVODU VO		ČÍS. PRÍLOHY	004