


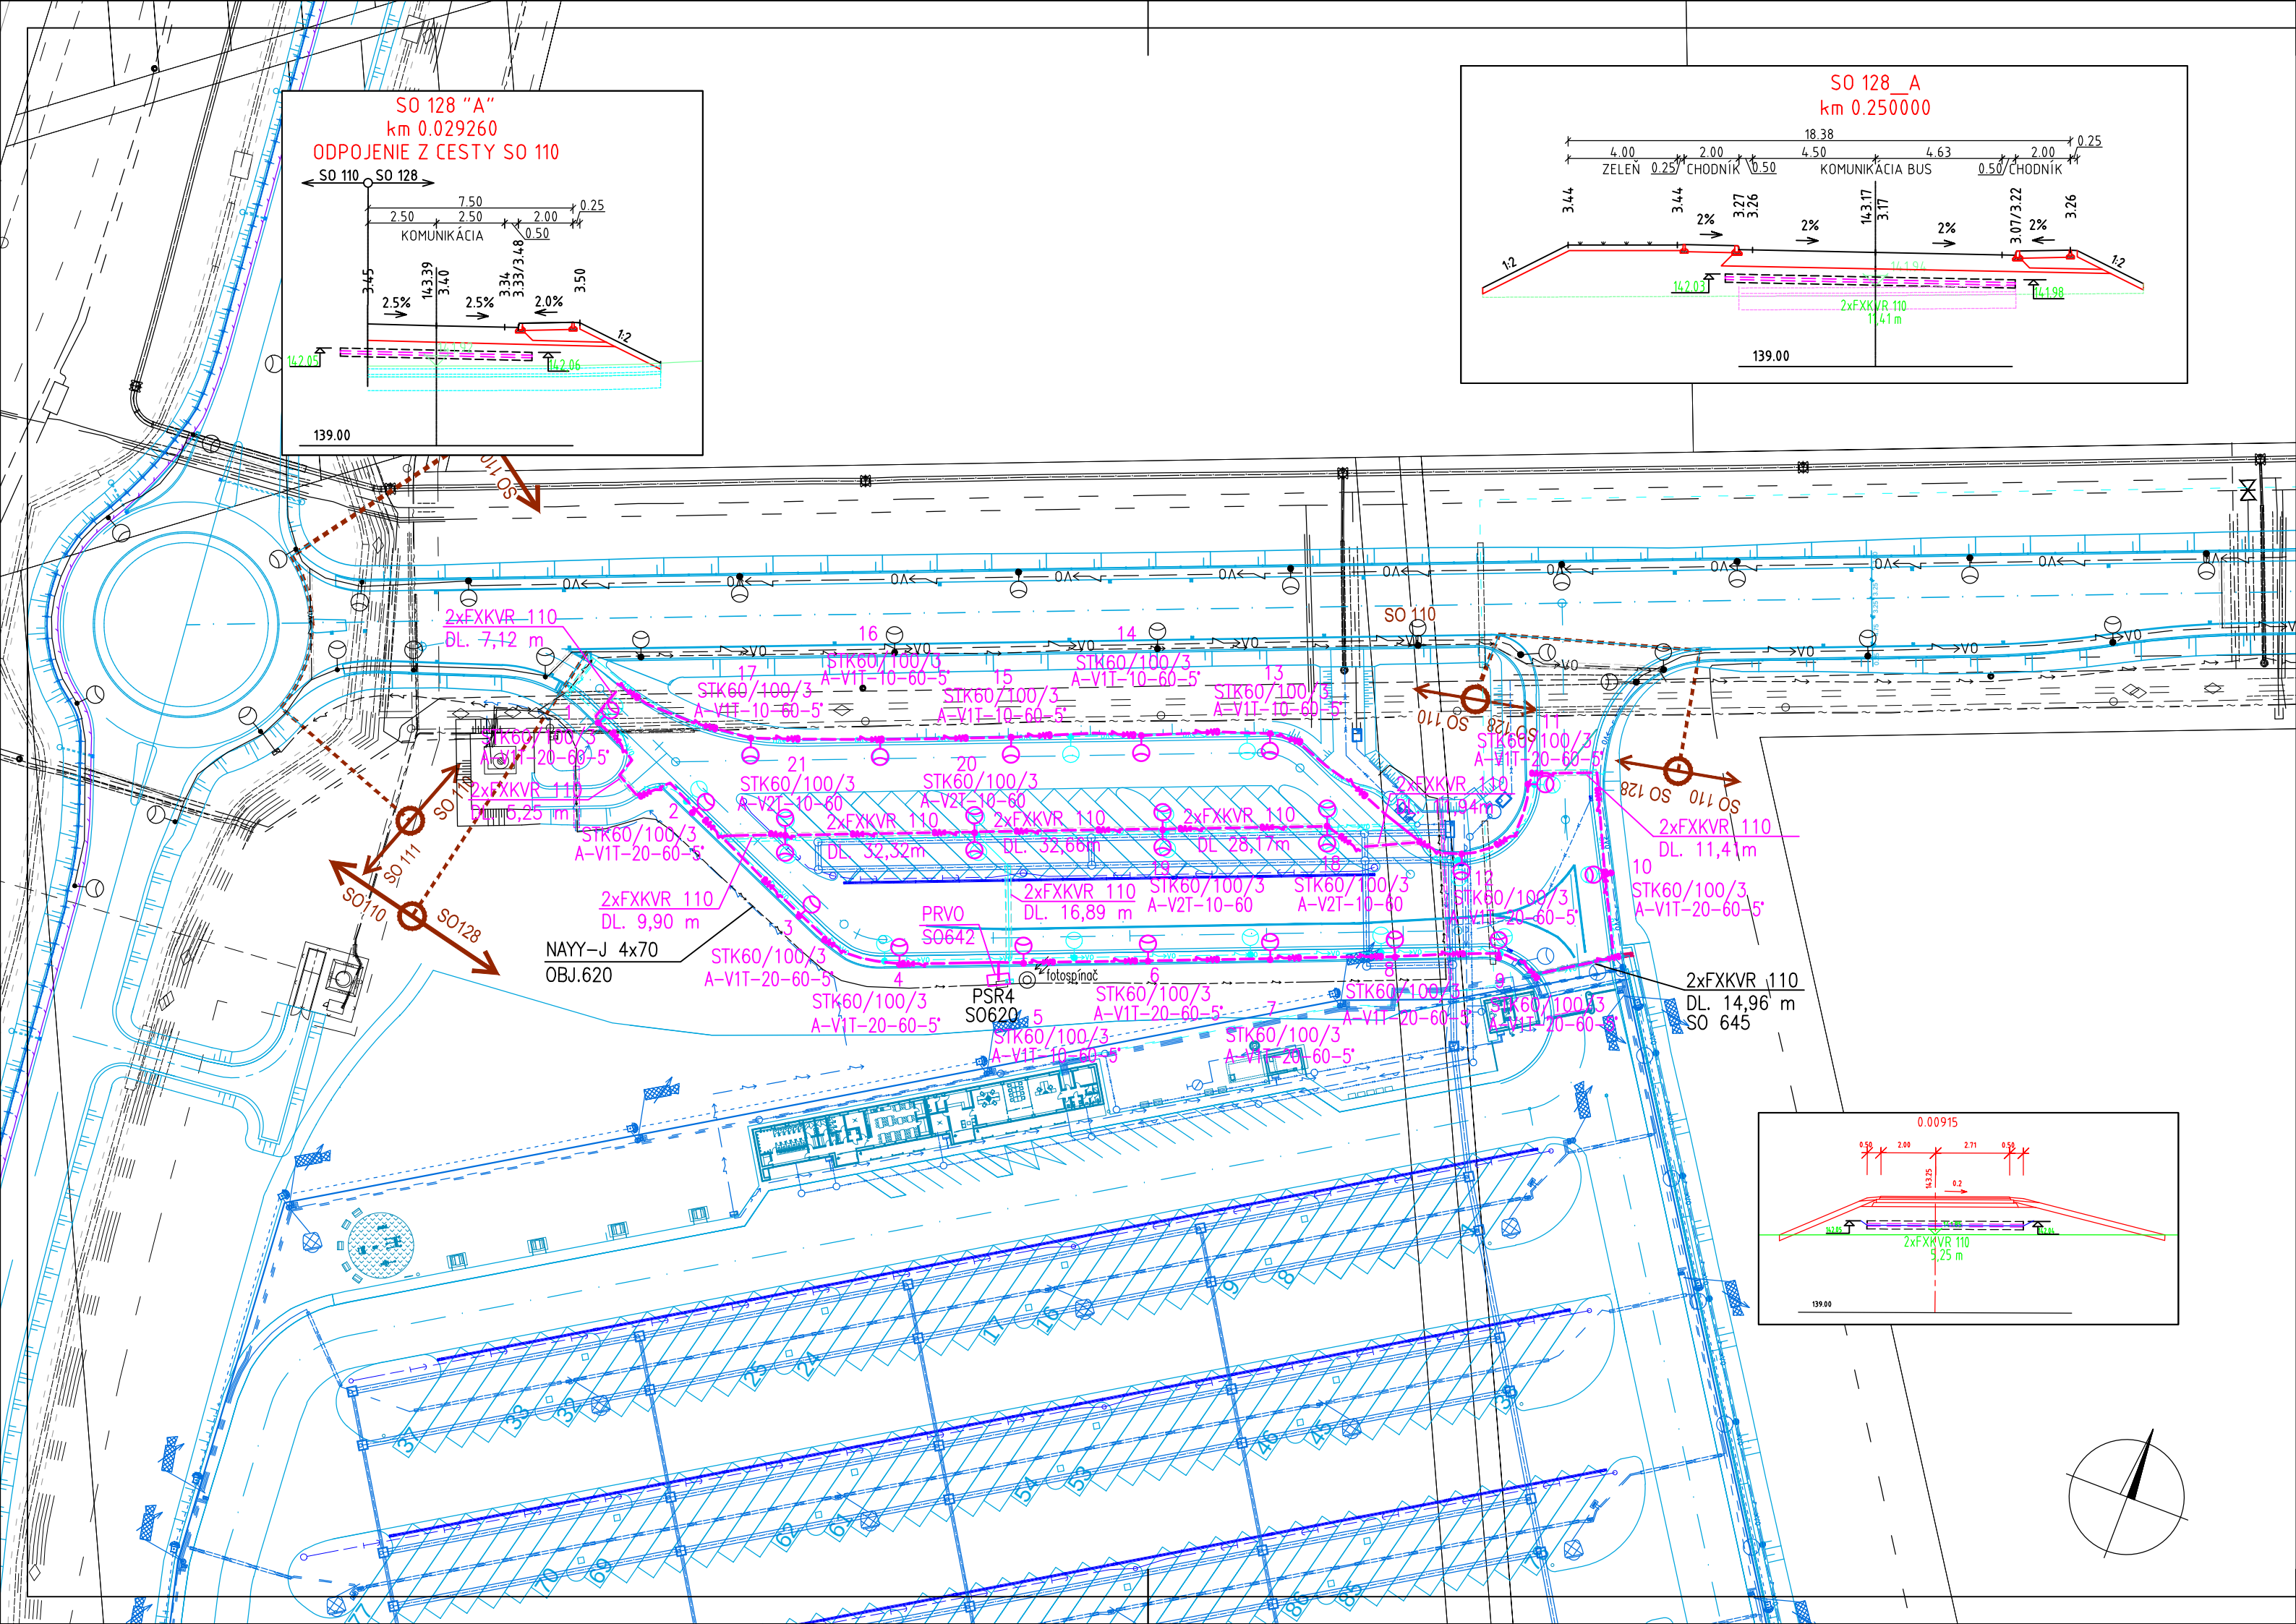

SÚSTAVA:3 PEN AC 400/230V 50Hz,TN-C

OCHRANA PRED ÚRAZOM EL.PRÚDOM PODLA STN 33 2000-4-41:

PRI PORUCHE - OCHRANA NEŽIVÝCH ČASTÍ - SAMOČINNÝM ODPOJENÍM ŽI. 411

NORMÁLNA PREVÁDZKA - OCHRANA ŽIVÝCH ČASTÍ - IZOLÁCIOU PRÍLOHA A, KAP. A.1

NORMÁLNA PREVÁDZKA - OCHRANA ŽIVÝCH ČASTÍ - ZÁBRANAMI ALEBO KRYTMI PRÍLOHA A, KAP. A.2

DRUH PROSTREDIA : V ZMYSLE STN 33 2000-5-51


LEGENDA:

- PROJEKTOVANÉ ROZVODY VO KÁBLOM CYKY-J 4x10 - STAVEBNÉ POVOLENIE
- PROJEKTOVANÉ ROZVODY VO KÁBLOM CYKY-J 4x10 V OCHRANNÝCH RÚRKACH - STAVEBNÉ POVOLENIE
- ZREALIZOVANÉ ROZVODY VEREJNÉHO OSVETLENIA KÁBLOM CYKY-J 4x10 - OBJEKT 642
- ZREALIZOVANÉ ROZVODY VO KÁBLOM CYKY-J 4x10 V OCHRANNÝCH RÚRKACH FXKVR 110 - OBJEKT 642
- ZREALIZOVANÉ ROZVODY VEREJNÉHO OSVETLENIA - OBJEKT 631
- PROJEKTOVANÉ ROZVODY VEREJNÉHO OSVETLENIA - OBJEKT 641
- ZREALIZOVANÉ STOŽIARE VO VYSOKÉ 10 m - STK60/100/3 S LED SVIETIDLOM 77W
- ČÍSLO STOŽIARA
- TYP STOŽIARA - STK 60/100/3
- LED SVIETIDLO A= LED STREET SII 77W NA VÝLOŽNIKU V1T-20-60-5' ALEBO V1T-10-60-5'
- ZREALIZOVANÉ STOŽIARE VO VYSOKÉ 10 m - STK60/100/3 S DVOMI LED SVIETIDLAMI 77W
- ČÍSLO STOŽIARA
- TYP STOŽIARA - STK 60/100/3
- LED SVIETIDLA A= LED STREET SII 77W NA VÝLOŽNIKU V2T-10-60
- POZÍCIA STOŽIAROV PODLA STAVEBNÉHO POVOLENIA - OBJEKT 642
- ROZVÁDZAČ VEREJNÉHO OSVETLENIA - OBJ.642
- ROZVÁDZAČ PSR4 - OBJ. 620 - PRIPOJNÉ MIESTO PRE OBJ. 642
- SÚMRÁKOVÝ SPINAČ PRE OVLÁDANIE VEREJNÉHO OSVETLENIA


POZNÁMKA:

- PRED ZAČATÍM VÝKOPOVÝCH PRÁČ JE POTREBNÉ VYTÝČENIE JESTVUJÚCICH INŽ. SIETÍ OD SVOJÍCH MAJITELOV.
- KÁBEL VO VOLNOM TERÉNE A CHODNIKU JE ULOŽENÝ V OCHRANNEJ RÚRKE PRIEMERU 63mm

ULOŽENIE KÁBLA VO VOLNOM TERÉNE
M 1:50

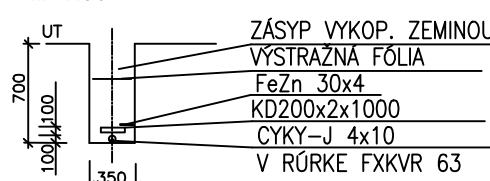

ULOŽENIE KÁBLA POD KOMUNIKÁCIU
M 1:50

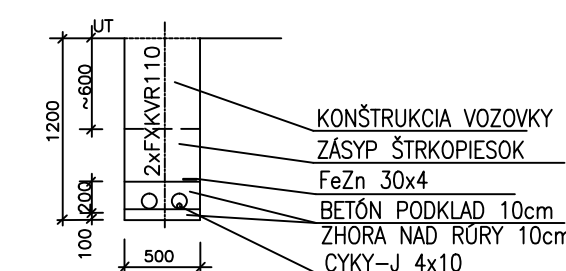

NÁZOV STAVBY PRÍPRAVA STRATEGICKÉHO PARKU NITRA PRÍPRAVA CESTNEJ INFRAŠTRUKTÚRY - STRATEGICKÝ PARK NITRA		
OBJEDNÁVATEĽ 	Slovenská správa ciest Miletičova 19, 826 19 Bratislava	
STAVEBNÝ DOZOR 	Slovenská správa ciest Miletičova 19, 826 19 Bratislava	
ZHOTOVITEĽ STAVBY 	ZDRUŽENIE „INFRAŠTRUKTÚRA NITRA“ Vedúci člen združenia: Doprastav, a.s., Drieňová 27, 826 56 Bratislava Člen združenia: STRABAG, s.r.o., Mlynské Nivy 61/A, 825 18 Bratislava	

DOKUMENTÁCIA SKUTOČNÉHO REALIZOVANIA STAVBY

SO 642

ZHOTOVITEĽ DSRS: 		DOPRAVOPROJEKT, a.s. DIVÍZIA BRATISLAVA I Kominárska 2,4, 832 03 Bratislava	
RIADITEĽ DIV. BRATISLAVA I HL. INŽ. PROJEKTU Č. ZÁKAZKY	ING. S. BUKOVINSKÝ ING. M. KODAJOVÁ 7782-03	PODPIS PODPIS PODPIS	
PODZHOTOVITEĽ DSRS: 	HL. INŽ. PROJEKTU ZODPOVEDNÝ PROJEKTANT VYPRACOVAL KONTROLOVAL	ING. J. SZÉPE ING. V. BLIZNIAKOVÁ ING. V. BLIZNIAKOVÁ	PODPIS PODPIS PODPIS
KRAJ: OKRES:	NITRIANSKY NITRA	KATASTR. ÚZEMIE: k.ú. LUŽIANKY	DÁTUM 07.2018 FORMÁT 4A4 MIERKA 1:1000 STUPEŇ DSRS ČÍS. ZÁKAZKY 104-16-09
OBJEKT / BUILDING SO 642 VEREJNÉ OSVETLENIE PARKOVISKA AUTOBUSOV		ČÍS. SUPRAVY:	ČÍS. PRÍLOHY: 002
NÁZOV PRÍLOHY/ TITLE SITUÁCIA			