
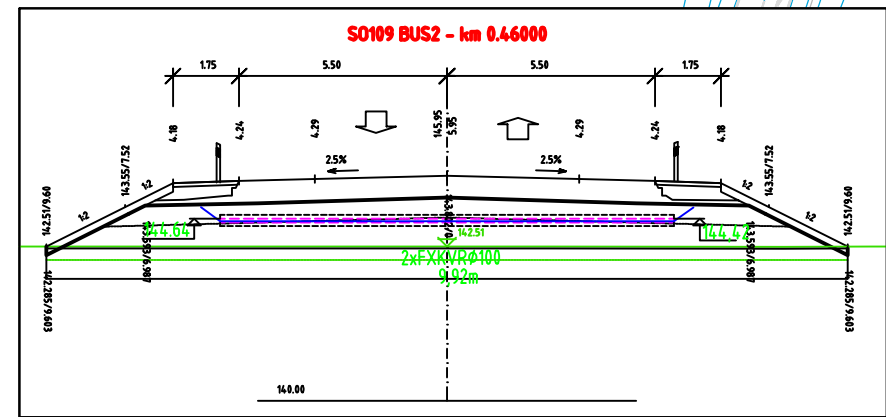
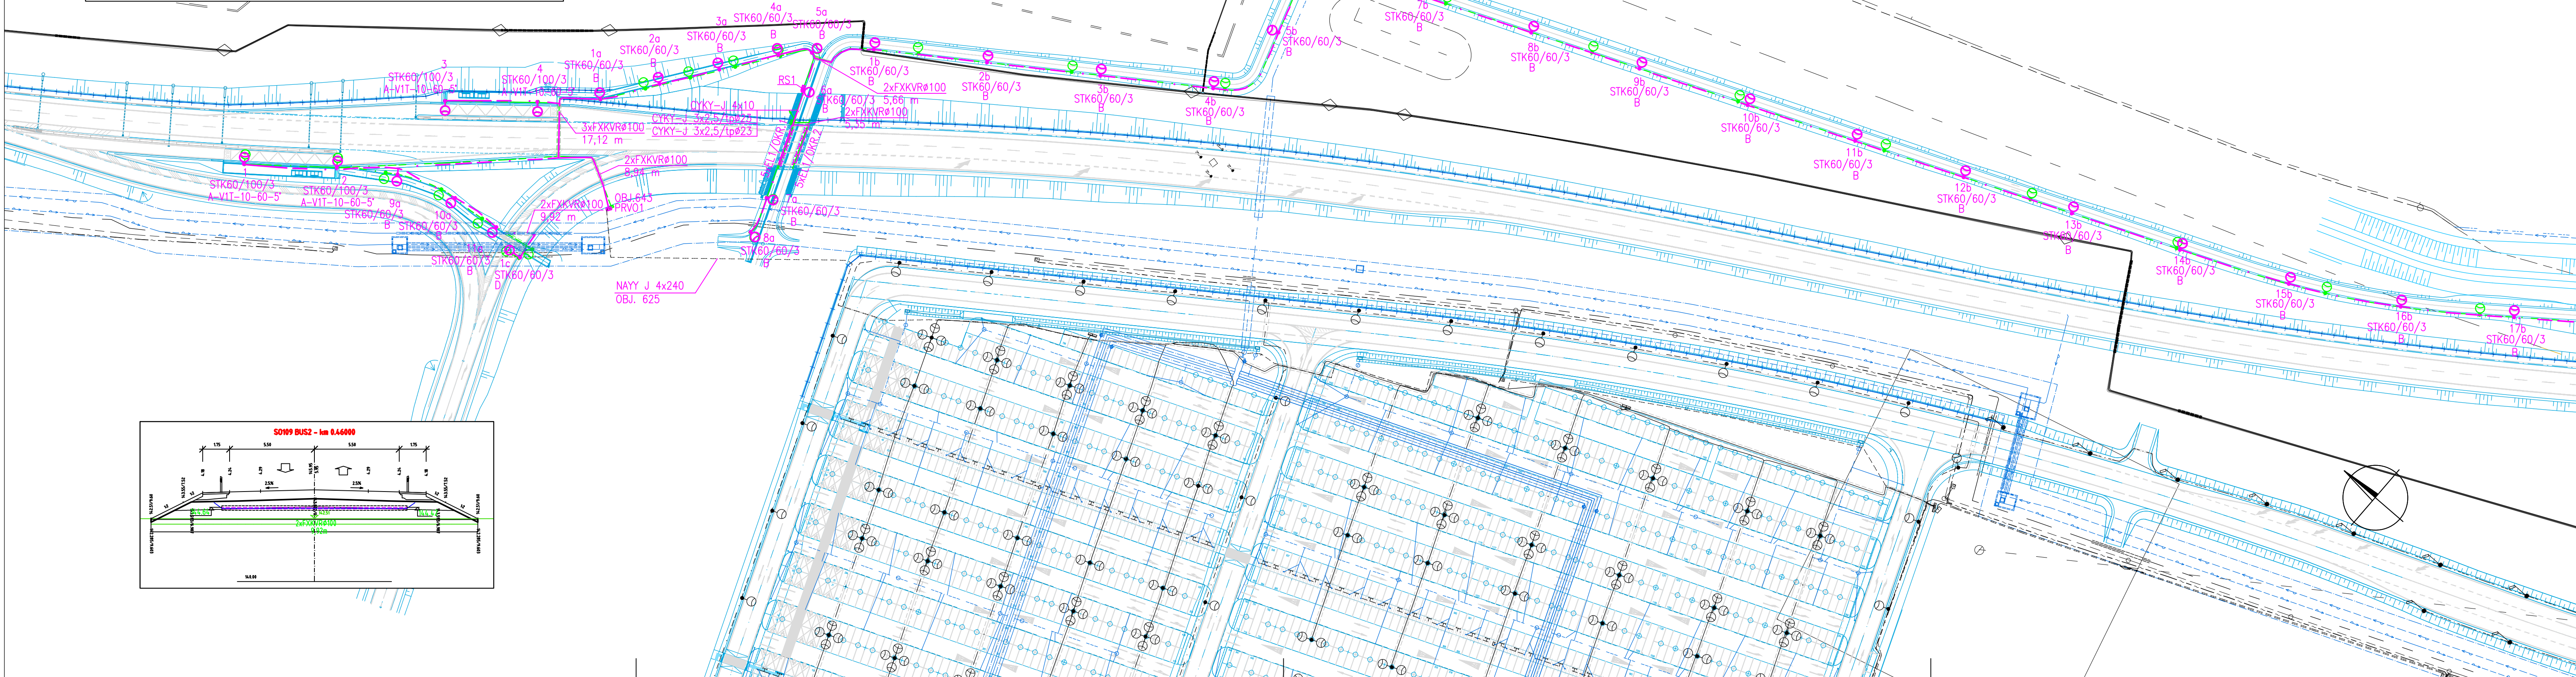
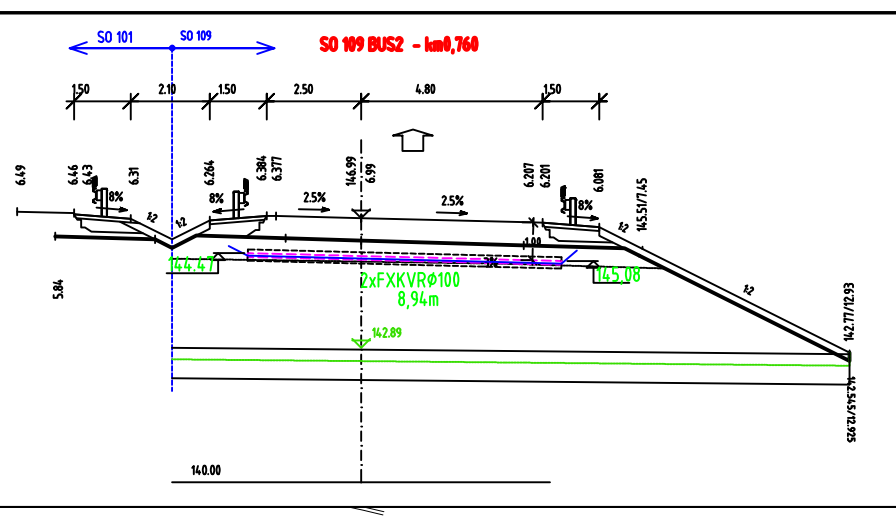


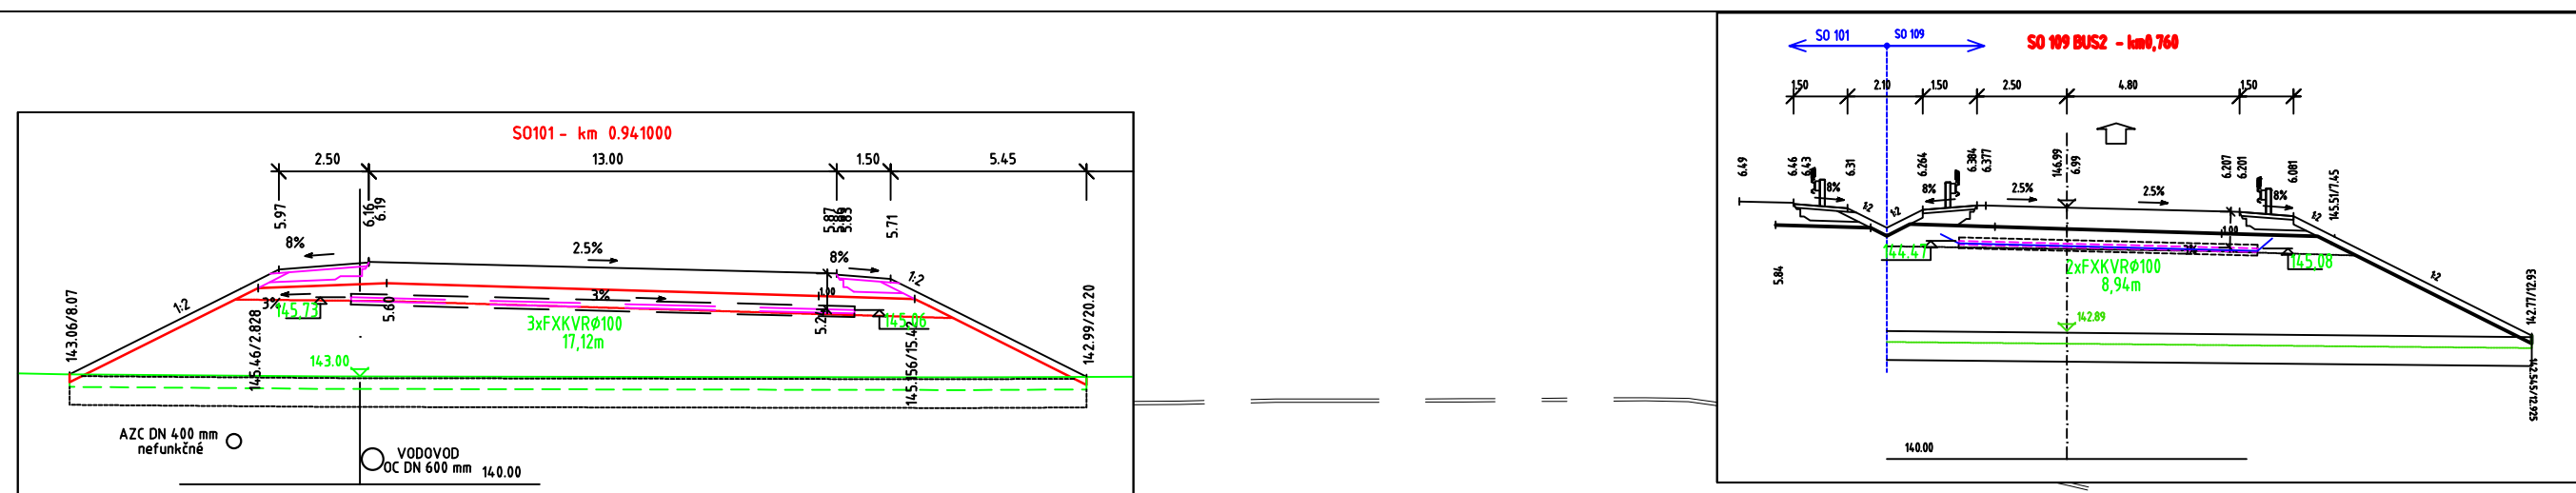

SÚSTAVA:3 PEN AC 400/230V 50Hz,TN-C
3 N PE AC 400/230V 50Hz,TN-S

OCHRANA PRED ÚRAZOM EL.PRÚDOM PODLA STN 33 2000-4-41:

PRI PORUCHE - OCHRANA NEŽIVÝCH ČASTÍ - SAMOČINNÝM ODPOJENÍM ŽI. 411

NORMÁLNA PREVÁDZKA - OCHRANA ŽIVÝCH ČASTÍ - IZOLÁCIOU PRÍLOHA A, KAP. A.1

NORMÁLNA PREVÁDZKA - OCHRANA ŽIVÝCH ČASTÍ - ZABRANAMI ALEBO KRYTMI PRÍLOHA A, KAP. A.2

DRUH PROSTREDIA : V ZMYSLE STN 33 2000-5-51

LEGENDA:

- PROJEKTOVANÉ ROZVODY VO KÁBLOM CYKY-J 4x10 - STAVEBNÉ POVOLENIE SO 643
- PROJEKTOVANÉ ROZVODY VO KÁBLOM CYKY-J 4x10 V OCHRANNÝCH RÚRACH POD KOMUNIKÁCIU
- ZREALIZOVANÉ ROZVODY VEREJNÉHO OSVETLENIA KÁBLOM CYKY-J 4x10 - SO 643
- ZREALIZOVANÉ ROZVODY VEREJNÉHO OSVETLENIA KÁBLOM CYKY-J 4x10 V OCHRANNÝCH RÚRACH
- EXISTUJÚCE ROZVODY NN A VEREJNÉHO OSVETLENIA - INÉ OBJEKTY

ZREALIZOVANÉ STOŽIARE VEREJNÉHO OSVETLENIA VYSOKÉ 10m-STK60/100/3 S LED SVIETIDLOM 78W
ČÍSLO STOŽIARA
STOŽIARE VEREJNÉHO OSVETLENIA TYP STK60/100/3
LED SVIETIDLO 78W A= LED SREET SII 78 M2 NA VÝLOŽNIKU VIT-10-60-5'

ZREALIZOVANÉ STOŽIARE VEREJNÉHO OSVETLENIA VYSOKÉ 6m-STK60/60/3 S LED SVIETIDLOM 34W
ČÍSLO STOŽIARA
STOŽIARE VEREJNÉHO OSVETLENIA TYP STK60/60/3
LED SVIETIDLO 34W B= LED STREET SII 34 M2 BEZ VYLOŽENIA

ZREALIZOVANÉ STOŽIARE VEREJNÉHO OSVETLENIA VYSOKÉ 6m - STK60/60/3 S LED SVIETIDLOM 53W
ČÍSLO STOŽIARA
STOŽIARE VEREJNÉHO OSVETLENIA TYP STK60/60/3
LED SVIETIDLO 53W D= LED CROSS 59 M2 BEZ VYLOŽENIA


LED SVIETIDLO 1x39W PRE OSVETLENIE PODJAZDU PRE CYKLISTOV
POČET SVIETIDIEL, EL1= DAMP PROOF 1200 39W/4000K IP65, ČÍSLO OKRUHU ISTENIA

POZICIA STOŽIAROV VEREJNÉHO OSVETLENIA - STAVEBNÉ POVOLENIE SO 643
EXISTUJÚCE STOŽIARE VEREJNÉHO OSVETLENIA - INÉ OBJEKTY
ZREALIZOVANÝ ROZVÁDZAČ RS1 PRE OSVETLENIE PODJAZDU PRE CYKLISTOV
ZREALIZOVANÝ ROZVÁDZAČ PRV01 PRE VEREJNÉ OSVETLENIE - SO 643
PROJEKTOVANÝ ROZVÁDZAČ PRE VEREJNÉ OSVETLENIE - SO 643


POZNÁMKA:

PRED ZAČATÍM AKÝCHKOLVEK ZEMNÝCH PRÁČ JE POTREBNÉ VYTÝČENIE JESTVUJÚCICH
AKO AJ NAVRHOVANÝCH INŽINIERSKÝCH SIETÍ OD SVOJICH MAJITELOV V DOKNUTOM ÚZEMÍ

ULOŽ.KÁBLA V VOLTERÉNE
M 1:50

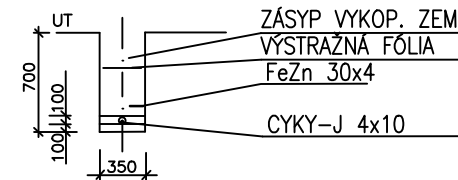



ULOŽ.KÁBLA POD KOMUNIKÁCIU
M 1:50

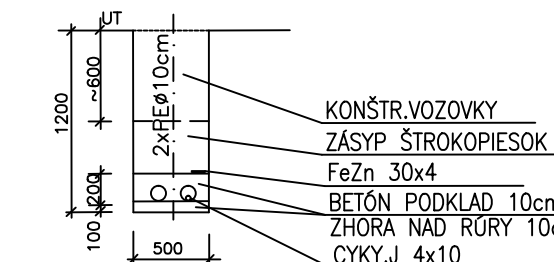

NÁZOV STAVBY: PRÍPRAVA STRATEGICKÉHO PARKU NITRA PRÍPRAVA CESTNEJ INFRAŠTRUKTÚRY - STRATEGICKÝ PARK NITRA		
OBJEDNÁVATEĽ:  Slovenská správa ciest Miletičova 19, 826 19 Bratislava		
STAVEBNÝ DOZOR:  Slovenská správa ciest Miletičova 19, 826 19 Bratislava	PEČIATKA	
ZODPOVEDNÝ SD	PODPIS	
ZHOTOVITEĽ STAVBY:  Dopravoprojekt Vedúci člen združenia: Doprastav, a.s., Drieňová 27, 826 56 Bratislava Člen združenia: STRABAG, s.r.o., Mlynské Nivy 61/A, 825 18 Bratislava RIADITEĽ STAVBY - PREDSTAVITEĽ ZHOTOVITEĽA	ZDRUŽENIE „INFRAŠTRUKTÚRA NITRA“ ING. J. ROVNÁN	
	PEČIATKA	
	PODPIS	

DOKUMENTÁCIA SKUTOČNÉHO REALIZOVANIA STAVBY

SO 643

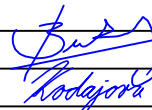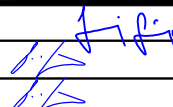ZHOTOVITEĽ DSR:  DOPRAVOPROJEKT, a.s. DIVIZIA BRATISLAVA I 83203 BRATISLAVA, KOMINÁRSKA 2,4		DOPRAVOPROJEKT, a.s. DIVIZIA BRATISLAVA I Kominárska 2,4, 832 03 Bratislava				
RIADITEĽ DIV. BRATISLAVA I		ING. S. BUKOVINSKÝ		PODPIS		
HL. INŽ. PROJEKTU		ING. M. KODAJOVÁ		PODPIS		
Č. ZÁKAZY		7782-03				
PODZHOTOVITEĽ DSR:  PROMT PROMT s.r.o., Robnícka 1A, Martin 036 01 Tel.: +421 43 42379 74, 75 www.promt-martin.sk		HL. INŽ. PROJEKTU		ING. J. SZÉPE	PODPIS	
		ZODPOVEDNÝ PROJEKTANT		ING. V. BLIZNIAKOVÁ	PODPIS	
		VYPRACOVAL		ING. V. BLIZNIAKOVÁ	PODPIS	
		KONTROLOVAL			PODPIS	
KRAJ: NITRIANSKY		KATASTR. ÚZEMIE:			DÁTUM	11.2020
OKRES: NITRA		k.ú. Dražovce, Zobor			FORMÁT	6A4
Objekt / Building					MIERKA	-
643 - VEREJNÉ OSVETLENIE ZASTÁVKY A POCHOĐU PRE CYKLISTOV					STUPEŇ	DSRS
					ČÍS. ZÁKAZY	104-16-09
Názov prílohy/Title					ČÍS. SUPRÁVY:	ČÍS. PRÍLOHY:
SITUÁCIA 1						002