


 

SÚSTAVA: 3 PEN AC 400/230V 50Hz, TN-C
3 N PE AC 400/230V 50Hz, TN-S

OCHRANA PRED ÚRAZOM EL. PRÚDOM PODLA STN 33 2000-4-41:

PRI PORUČE - OCHRANA NEŽIVÝCH ČASTÍ - SAMOČINNÝM ODOPOJENÍM ČI. 411
NORMÁLNA PREVÁDZKA - OCHRANA ŽIVÝCH ČASTÍ - IZOLÁCIAMI PRÍLOHA A, KAP. A.1
NORMÁLNA PREVÁDZKA - OCHRANA ŽIVÝCH ČASTÍ - ZÁBRANAMI ALEBO KRYTMI PRÍLOHA A, KAP. A.2

DRUH PROSTREDIA : V ZMYSLE STN 33 2000-5-51

LEGENDA:

- PROJEKTOVANÉ ROZVODY VO KÁBLOM CYKY-J 4x10 - STAVEBNÉ POVOLENIE SO 643
- PROJEKTOVANÉ ROZVODY VO KÁBLOM CYKY-J 4x10 V OCHRANNÝCH RÚRACH POD KOMUNIKÁCIU
- ZREALIZOVANÉ ROZVODY VEREJNÉHO OSVETLENIA KÁBLOM CYKY-J 4x10 - SO 643
- ZREALIZOVANÉ ROZVODY VEREJNÉHO OSVETLENIA KÁBLOM CYKY-J 4x10 V OCHRANNÝCH RÚRACH
- EXISTUJÚCE ROZVODY NN A VEREJNÉHO OSVETLENIA - INÉ OBJEKTY

1 ZREALIZOVANÉ STOŽIARE VEREJNÉHO OSVETLENIA VYSOKÉ 10m-STK60/100/3 S LED SVETIDLOM 78W
ČÍSLO STOŽIARA
LED SVETIDLO 78W A= LED SREET SII 78 M2 NA VÝLOŽNIKU VIT-10-60-5'

1a ZREALIZOVANÉ STOŽIARE VEREJNÉHO OSVETLENIA VYSOKÉ 6m-STK60/60/3 S LED SVETIDLOM 34W
ČÍSLO STOŽIARA
LED SVETIDLO 34W B= LED STREET SII 34 M2 BEZ VÝLOŽENIA


1c ZREALIZOVANÉ STOŽIARE VEREJNÉHO OSVETLENIA VYSOKÉ 6m - STK60/60/3 S LED SVETIDLOM 53W
ČÍSLO STOŽIARA
LED SVETIDLO 53W D= LED CROSS S9 M2 BEZ VÝLOŽENIA

LED SVETIDLO 1x39W PRE OSVETLENIE PODJAZDU PRE CYKLISTOV
POČET SVETIDIEL, EL1= DAMP PROOF 1200 39W/4000K IP65, ČÍSLO OKRUHU IŠTENIA

5xEL1/OKR.2

POZÍCIA STOŽIAROV VEREJNÉHO OSVETLENIA - STAVEBNÉ POVOLENIE SO 643
EXISTUJÚCE STOŽIARE VEREJNÉHO OSVETLENIA - INÉ OBJEKTY
ZREALIZOVANÝ ROZVÁDZAČ RS1 PRE OSVETLENIE PODJAZDU PRE CYKLISTOV
ZREALIZOVANÝ ROZVÁDZAČ PRV01 PRE VEREJNÉ OSVETLENIE - SO 643
PROJEKTOVANÝ ROZVÁDZAČ PRE VEREJNÉ OSVETLENIE - SO 643

POZNÁMKA:
PRED ZAČATÍM AKÝCHKOLVEK ZEMNÝCH PRÁČ JE POTREBNÉ VYTÝČENIE JESTVUJÚCICH
AKO AJ NAVRHOVANÝCH INŽINIERSKÝCH SIETÍ OD SVOJICH MAJITEĽOV V DOKNUTOM ÚZEMÍ

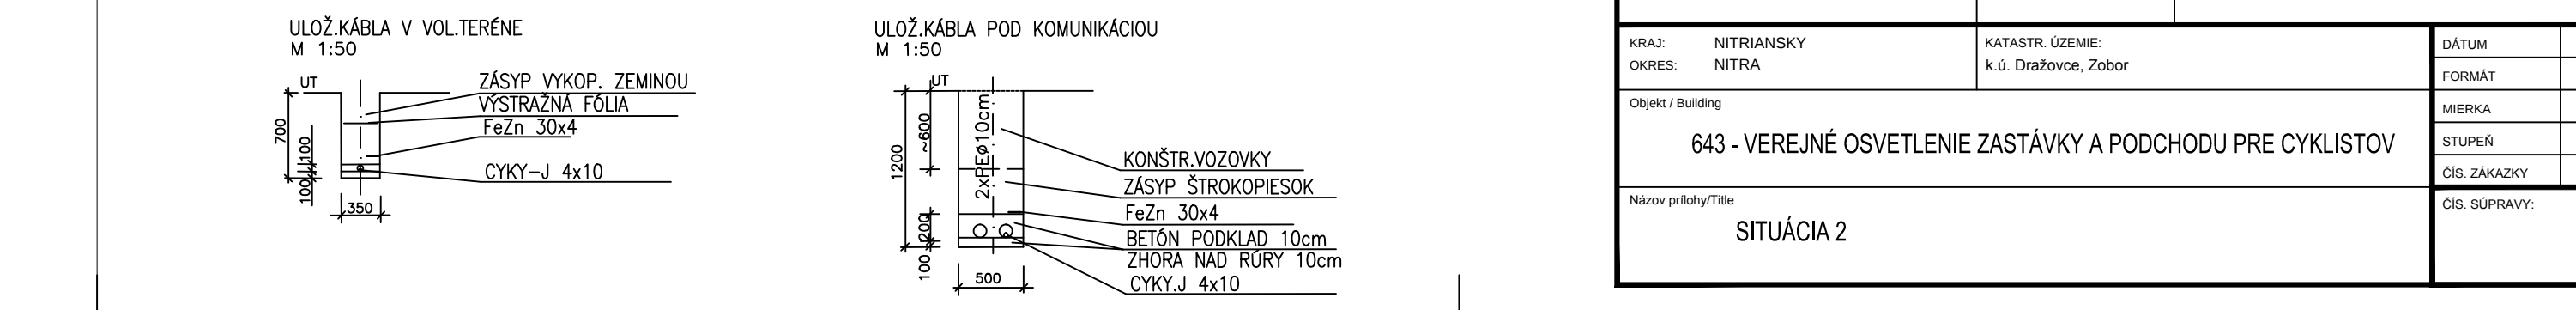

NÁZOV STAVBY: PRÍPRAVA STRATEGICKÉHO PARKU NITRA PRÍPRAVA CESTNEJ INFRAŠTRUKTÚRY - STRATEGICKÝ PARK NITRA			
OBJEDNÁVATEL 	Slovenská správa ciest Miletičova 19, 826 19 Bratislava		
STAVEBNÝ DOZOR 	Slovenská správa ciest Miletičova 19, 826 19 Bratislava	PEČIATKA	
ZODPOVEDNÝ SD		PODPIS	
ZHOTOVITEL STAVBY 	ZDRUŽENIE „INFRAŠTRUKTÚRA NITRA“ Vedúci člen združenia: Doprastav, a.s., Drieňová 27, 826 56 Bratislava Člen združenia: STRABAG, s.r.o., Mlynské Nivy 61/A, 825 18 Bratislava	PEČIATKA	
RIADITEĽ STAVBY - PREDSTAVITEĽ ZHOTOVITEĽA		ING. J. ROVMAN	PODPIS

DOKUMENTÁCIA SKUTOČNÉHO REALIZOVANIA STAVBY

SO 643			
ZHOTOVITEL DSR: 	DOPRAVOPROJEKT, a.s. DIVIZIA BRATISLAVA Kominárska 24, 832 03 Bratislava		
DOPRAVOPROJEKT, a.s. DIVIZIA BRATISLAVA I 83203 BRATISLAVA, KOMINÁRSKA 24	RIADITEĽ DIV. BRATISLAVA I HL. NÁZ. PROJEKTU Z. ZAKAZKY	ING. S. BUKOVINSKÝ ING. M. KODAJOVÁ 7782-03	PODPIS PODPIS PODPIS
PODZHOTOVITEL DSR: 	HL. NÁZ. PROJEKTU VÝPRACOVNÁ KONTROLOVAL	ING. J. SZÉPE ING. V. BILÍKOVÁ ING. V. BILÍKOVÁ	PODPIS PODPIS PODPIS
PROJEKT s.r.o., Rostovská 1A, Martin 038 01 Tel.: +421 43 4279 74, 75 www.pront-martin.sk	KATASTR. ÚZEMIE: K.Ú. Drieňová, Zdobov	DATUM FORMÁT MIERKA STUPEN ČÍS. ZAKAZKY ČÍS. SUPRAVY	11.2020 9A4 - DSRS 104-16-09 003
643 - VEREJNÉ OSVETLENIE ZASTÁVKY A PODCHODU PRE CYKLISTOV			
SITUÁCIA 2			