


SÚSTAVA:3 PEN AC 400/230V 50Hz,TN-C
3 N PE AC 400/230V 50Hz,TN-S

OCHRANA PRED ÚRAZOM EL.PRÚDOM PODLA STN 33 2000-4-41:
PRI PORUCHE - OCHRANA NEŽIVÝCH ČASTÍ - SAMOČINNÝM ODPOJENÍM čl. 411
NORMÁLNA PREVÁDZKA - OCHRANA ŽIVÝCH ČASTÍ - IZOLÁCIOU PRÍLOHA A, KAP. A.1
NORMÁLNA PREVÁDZKA - OCHRANA ŽIVÝCH ČASTÍ - ZÁBRANAMI ALEBO KRYTÍ PRÍLOHA A, KAP. A.2
DRUH PROSTREDIA: V ZMYSLE STN 33 2000-5-51

LEGENDA:

- VEDENIE VO KÁBLOM CYKY-J 4x10
- - - - UZEMŇOVACIE VEDENIE FeZn 30x4mm
- - - - PREPOJOVACIE VEDENIE VO KÁBLOM CYKY-J 4x10

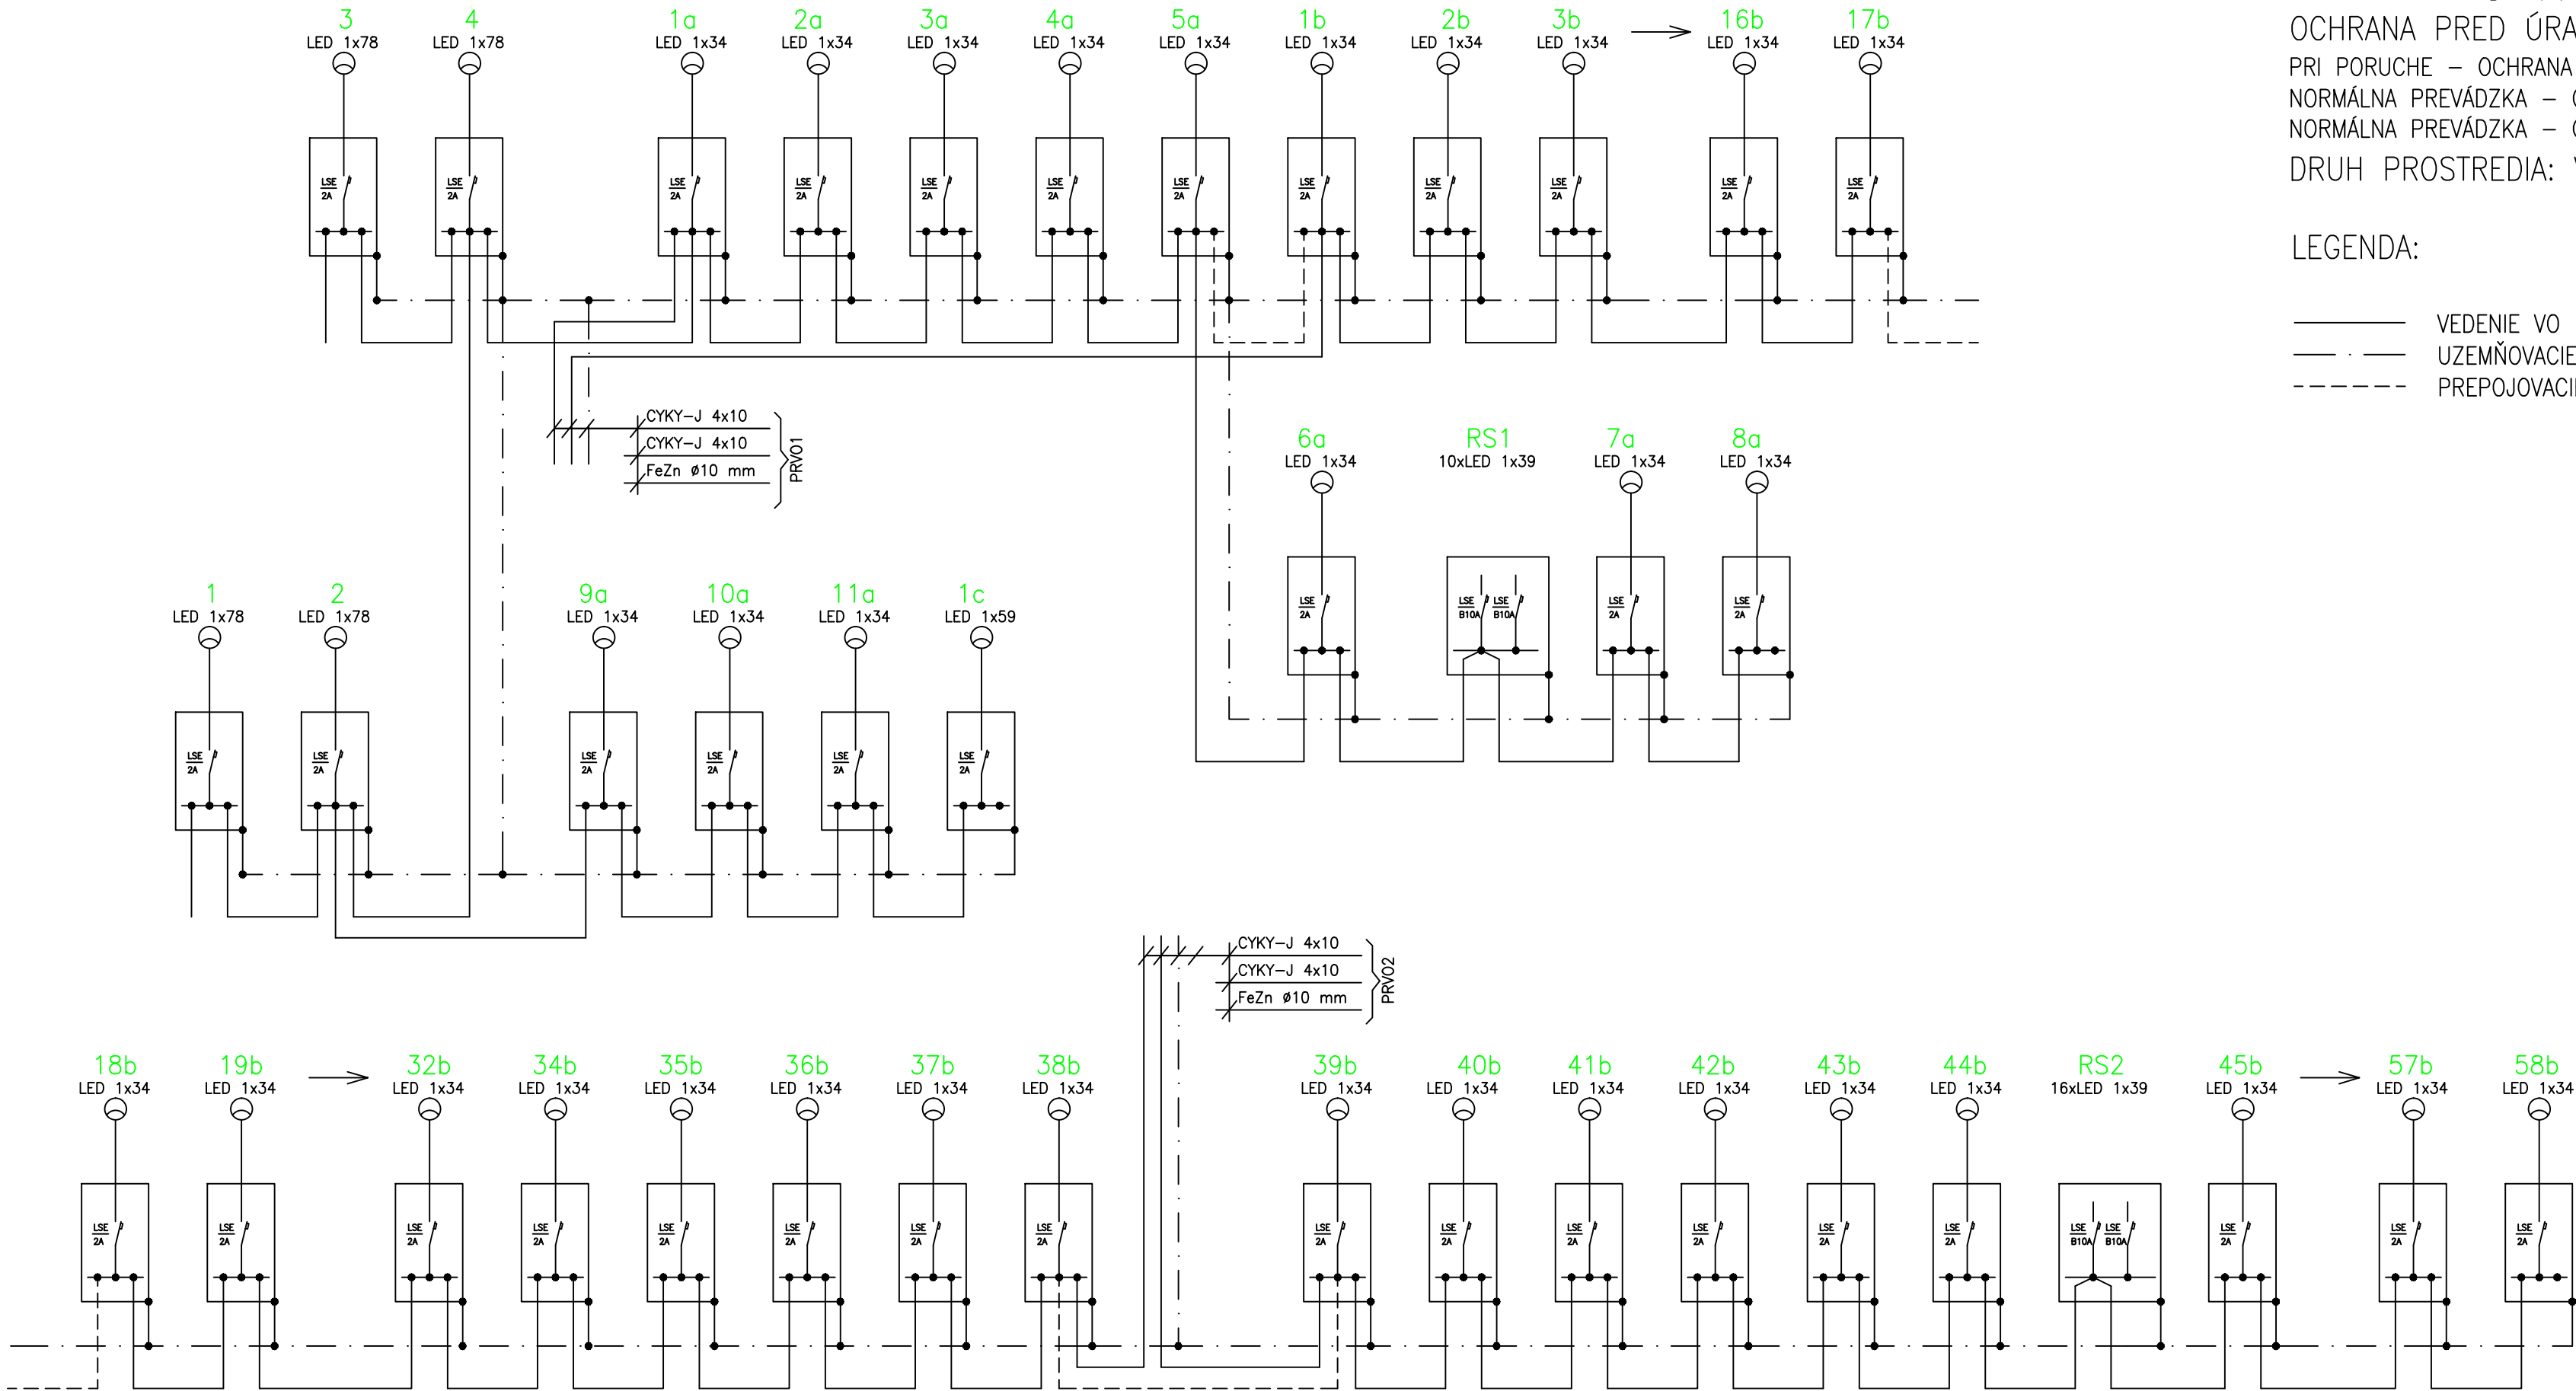

NÁZOV STAVBY: PRÍPRAVA STRATEGICKÉHO PARKU NITRA PRÍPRAVA CESTNEJ INFRAŠTRUKTÚRY - STRATEGICKÝ PARK NITRA		
OBJEDNÁVATEL 	Slovenská správa ciest Miletičova 19, 826 19 Bratislava	
STAVEBNÝ DOZOR 	Slovenská správa ciest Miletičova 19, 826 19 Bratislava	PEČIATKA
ZODPOVEDNÝ SD		PODPIS
ZHOTOVITEĽ STAVBY  	ZDRUŽENIE „INFRAŠTRUKTÚRA NITRA“ Vedúci člen združenia: Doprastav, a.s., Drieňová 27, 826 56 Bratislava Člen združenia: STRABAG, s.r.o., Mlynské Nivy 61/A, 825 18 Bratislava	PEČIATKA
RIADITEĽ STAVBY - PREDSTAVITEĽ ZHOTOVITEĽA		ING. J. ROVNAN
		PODPIS

DOKUMENTÁCIA SKUTOČNÉHO REALIZOVANIA STAVBY

SO 643

ZHOTOVITEĽ DSRs:  DOPRAVOPROJEKT, a.s. DIVÍZIA BRATISLAVA I 83203 BRATISLAVA, KOMINÁRSKA 2,4		DOPRAVOPROJEKT, a.s. DIVÍZIA BRATISLAVA I Kominárska 2,4, 832 03 Bratislava	
RIADITEĽ DIV. BRATISLAVA I	ING. S. BUKOVINSKÝ	PODPIS	
HL. INŽ. PROJEKTU	ING. M. KODAJOVÁ	PODPIS	
Č. ZÁKAZKY	7782-03		
PODZHOTOVITEĽ DSRs:  PROMT s.r.o., Roboťnícka 1A, Martin 036 01 Tel.: +421 43 42379 74, 75 www.prompt-martin.sk		HL. INŽ. PROJEKTU	ING. J. SZÉPE
		ZODPOVEDNÝ PROJEKTANT	ING. V. Blizniaková
		VYPRACOVAL	ING. V. Blizniaková
		KONTROLOVAL	
KRAJ:	NITRIANSKY	KATASTR. ÚZEMIE:	k.ú. Dražovce, Zobor
OKRES:	NITRA	DÁTUM	11.2020
Objekt / Building		FORMÁT	4A4
643 - VEREJNÉ OSVETLENIE ZASTÁVKY A PODCHODU PRE CYKLISTOV		MIERKA	-
		STUPEŇ	DSRS
		Čís. ZÁKAZKY	104-16-09
Názov prílohy/Title		Čís. SÚPRAVY:	Čís. PRÍLOHY:
SCHÉMA ZAPOJENIA			007