


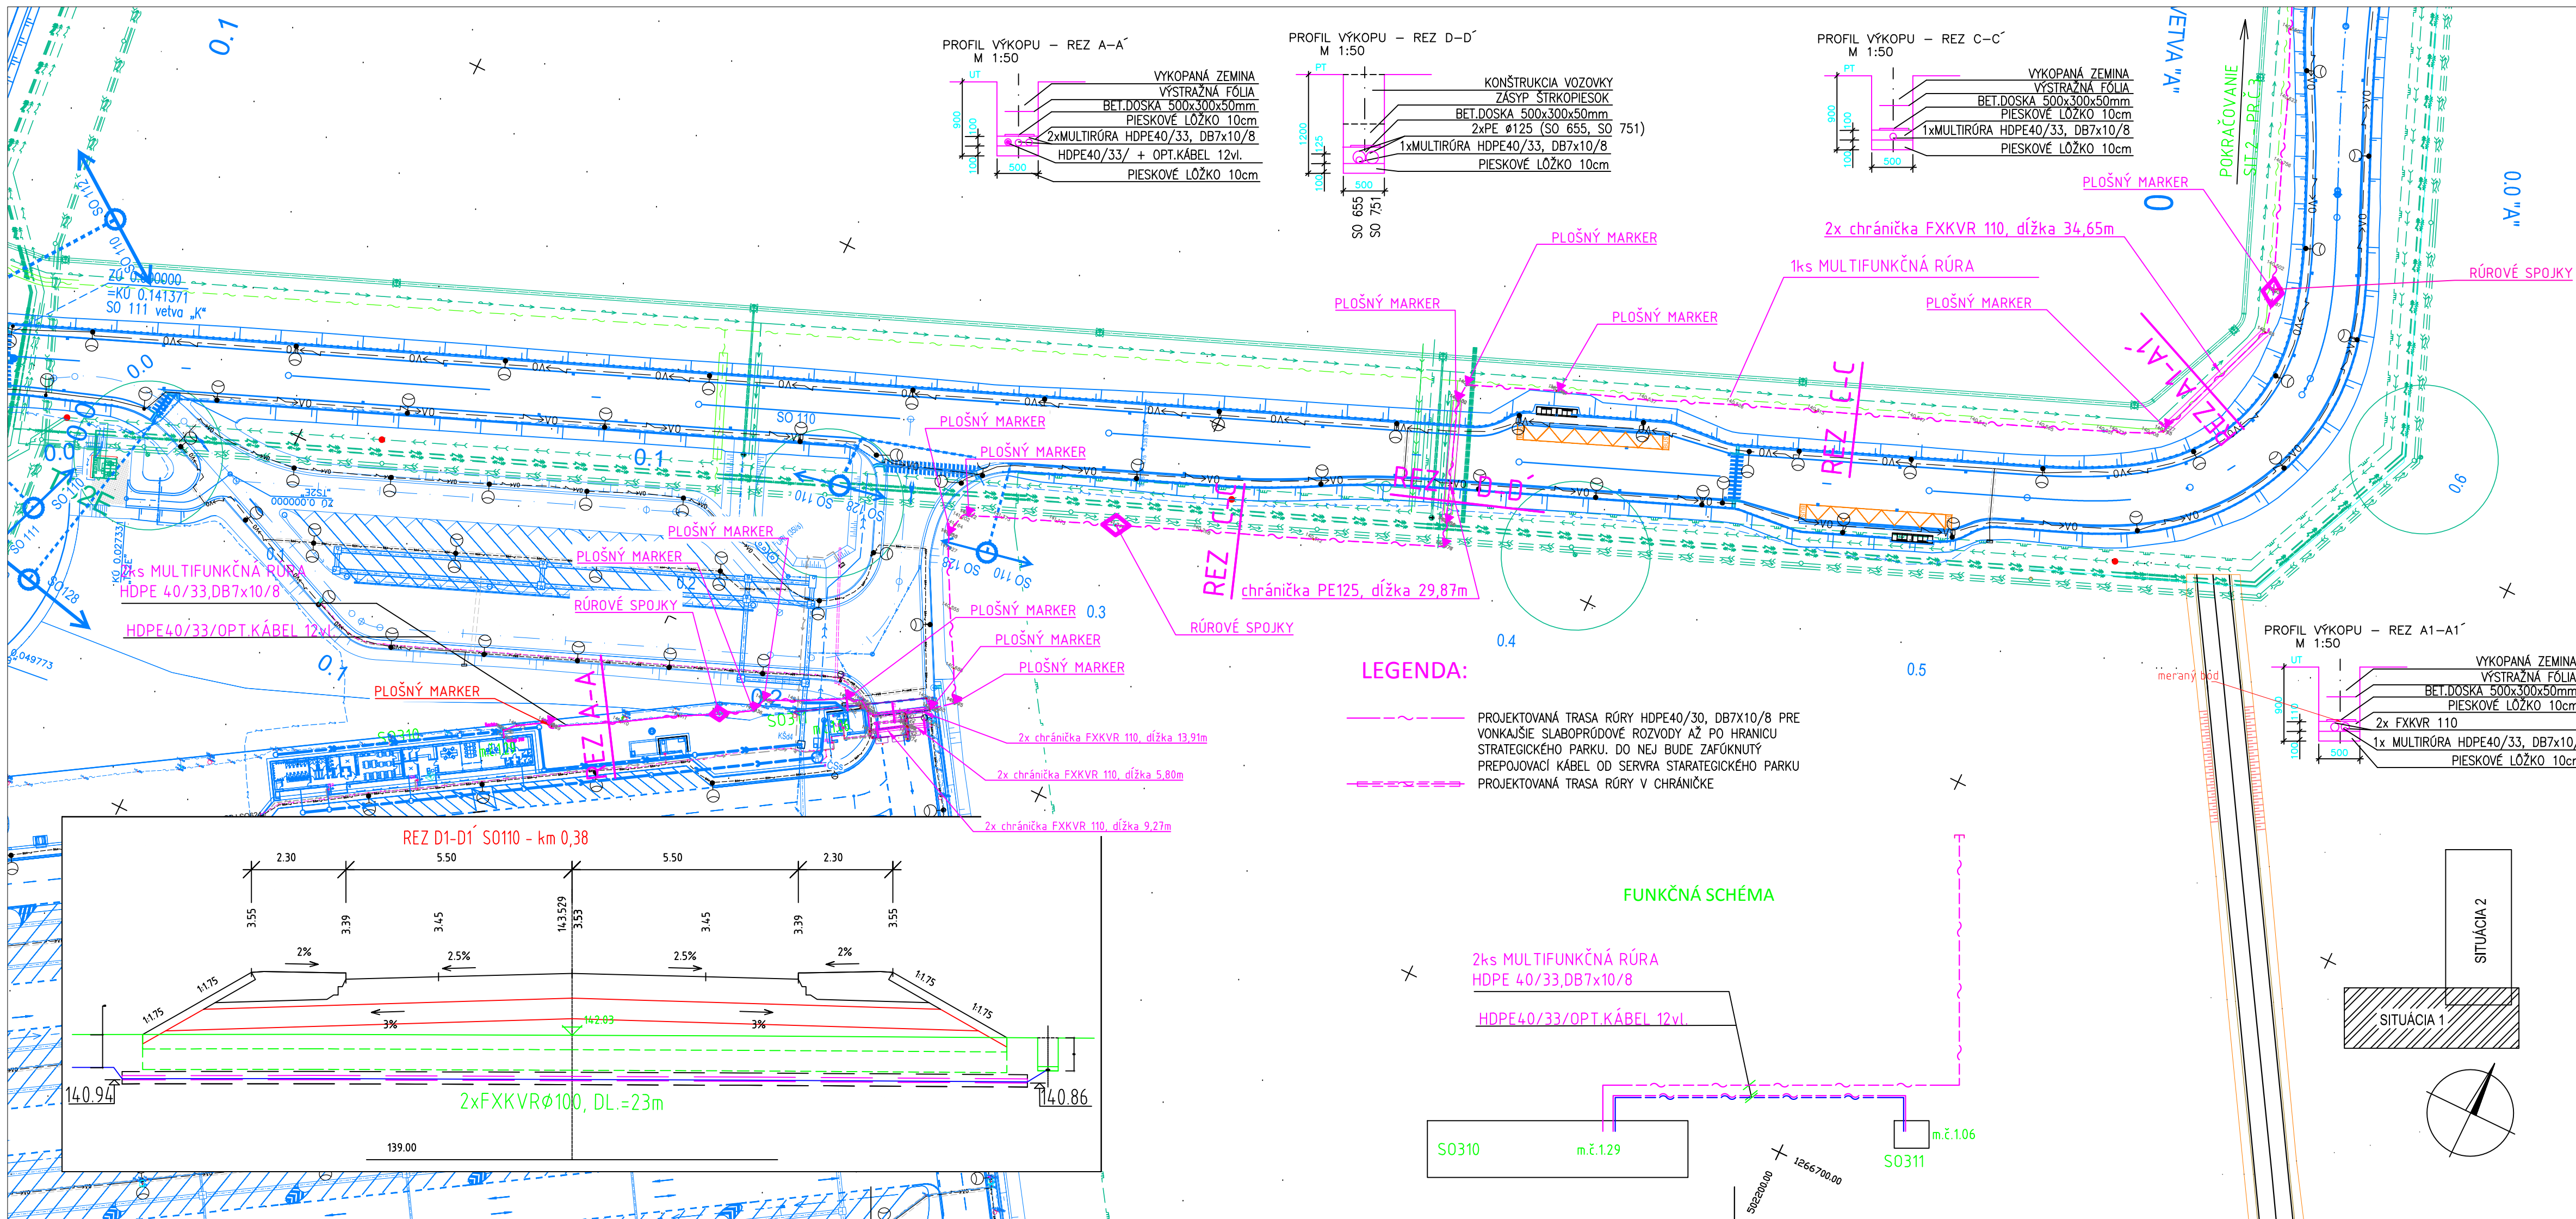

NÁZOV STAVBY
PRÍPRAVA STRATEGICKÉHO PARKU NITRA FÁZA 2
PRÍPRAVA CESTNEJ INFRAŠTRUKTÚRY - STRATEGICKÝ PARK NITRA

OBJEDNÁVATEĽ	Slovenská správa ciest Miletičova 19, 826 19 Bratislava	
STAVEBNÝ DOZOR	Slovenská správa ciest Miletičova 19, 826 19 Bratislava	

ZHOTOVITEĽ STAVBY	ZDRUŽENIE „INFRAŠTRUKTÚRA NITRA“ Vedúci člen združenia: Doprastav, a.s., Drieňová 27, 826 56 Bratislava Člen združenia: STRABAG, s.r.o., Mlynské Nivy 61/A, 825 18 Bratislava	
-------------------	--	--

DOKUMENTÁCIA SKUTOČNÉHO REALIZOVANIA STAVBY

SO 655

ZHOTOVITEĽ DSR:	DOPRAVOPROJEKT, a.s. DIVÍZIA BRATISLAVA I Kominárska 2,4, 832 03 Bratislava	
RIADITEĽ DIV. BRATISLAVA I	ING. S. BUKOVINSKÝ	PODPIS
HL. INŽ. PROJEKTU	ING. M. KODAJOVÁ	PODPIS
Č. ZAKAZKY	7782-03	

PODZHOTOVITEĽ DSR:		PODPIS
ING. PETR MUSIL	ZODPOVEDNÝ PROJEKTANT	PODPIS
JÁNA SMREKA 7	VYPRACOVAL	PODPIS
84108 BRATISLAVA	KONTROLOVAL	PODPIS

KRAJ:	NITRIANSKY	KATASTR. UZEMIE:	k.ú. Mlynárce, Lužianky, Dražovce, Zbehy, Čakajovce, Zobor		DATUM	11.2018
OKRES:	NITRA				FORMÁT	4 A4
OBJEKT / BUILDING 655 VONKAJŠIE SLABOPRÚDOVÉ ROZVODY PRE PARKOVISKO NV 655 EXTERNAL LOW DISTRIBUTION FOR PARKING POT NV					MIERKA	1:1000
					STUPEŇ	DSRS
					ČÍS. ZÁKAZKY	7782-03
NÁZOV PRÍLOHY / TITLE SITUÁCIA 1 LAYOUT 1					ČÍS. SÚPRAVY:	ČÍS. PRÍLOHY: 002