


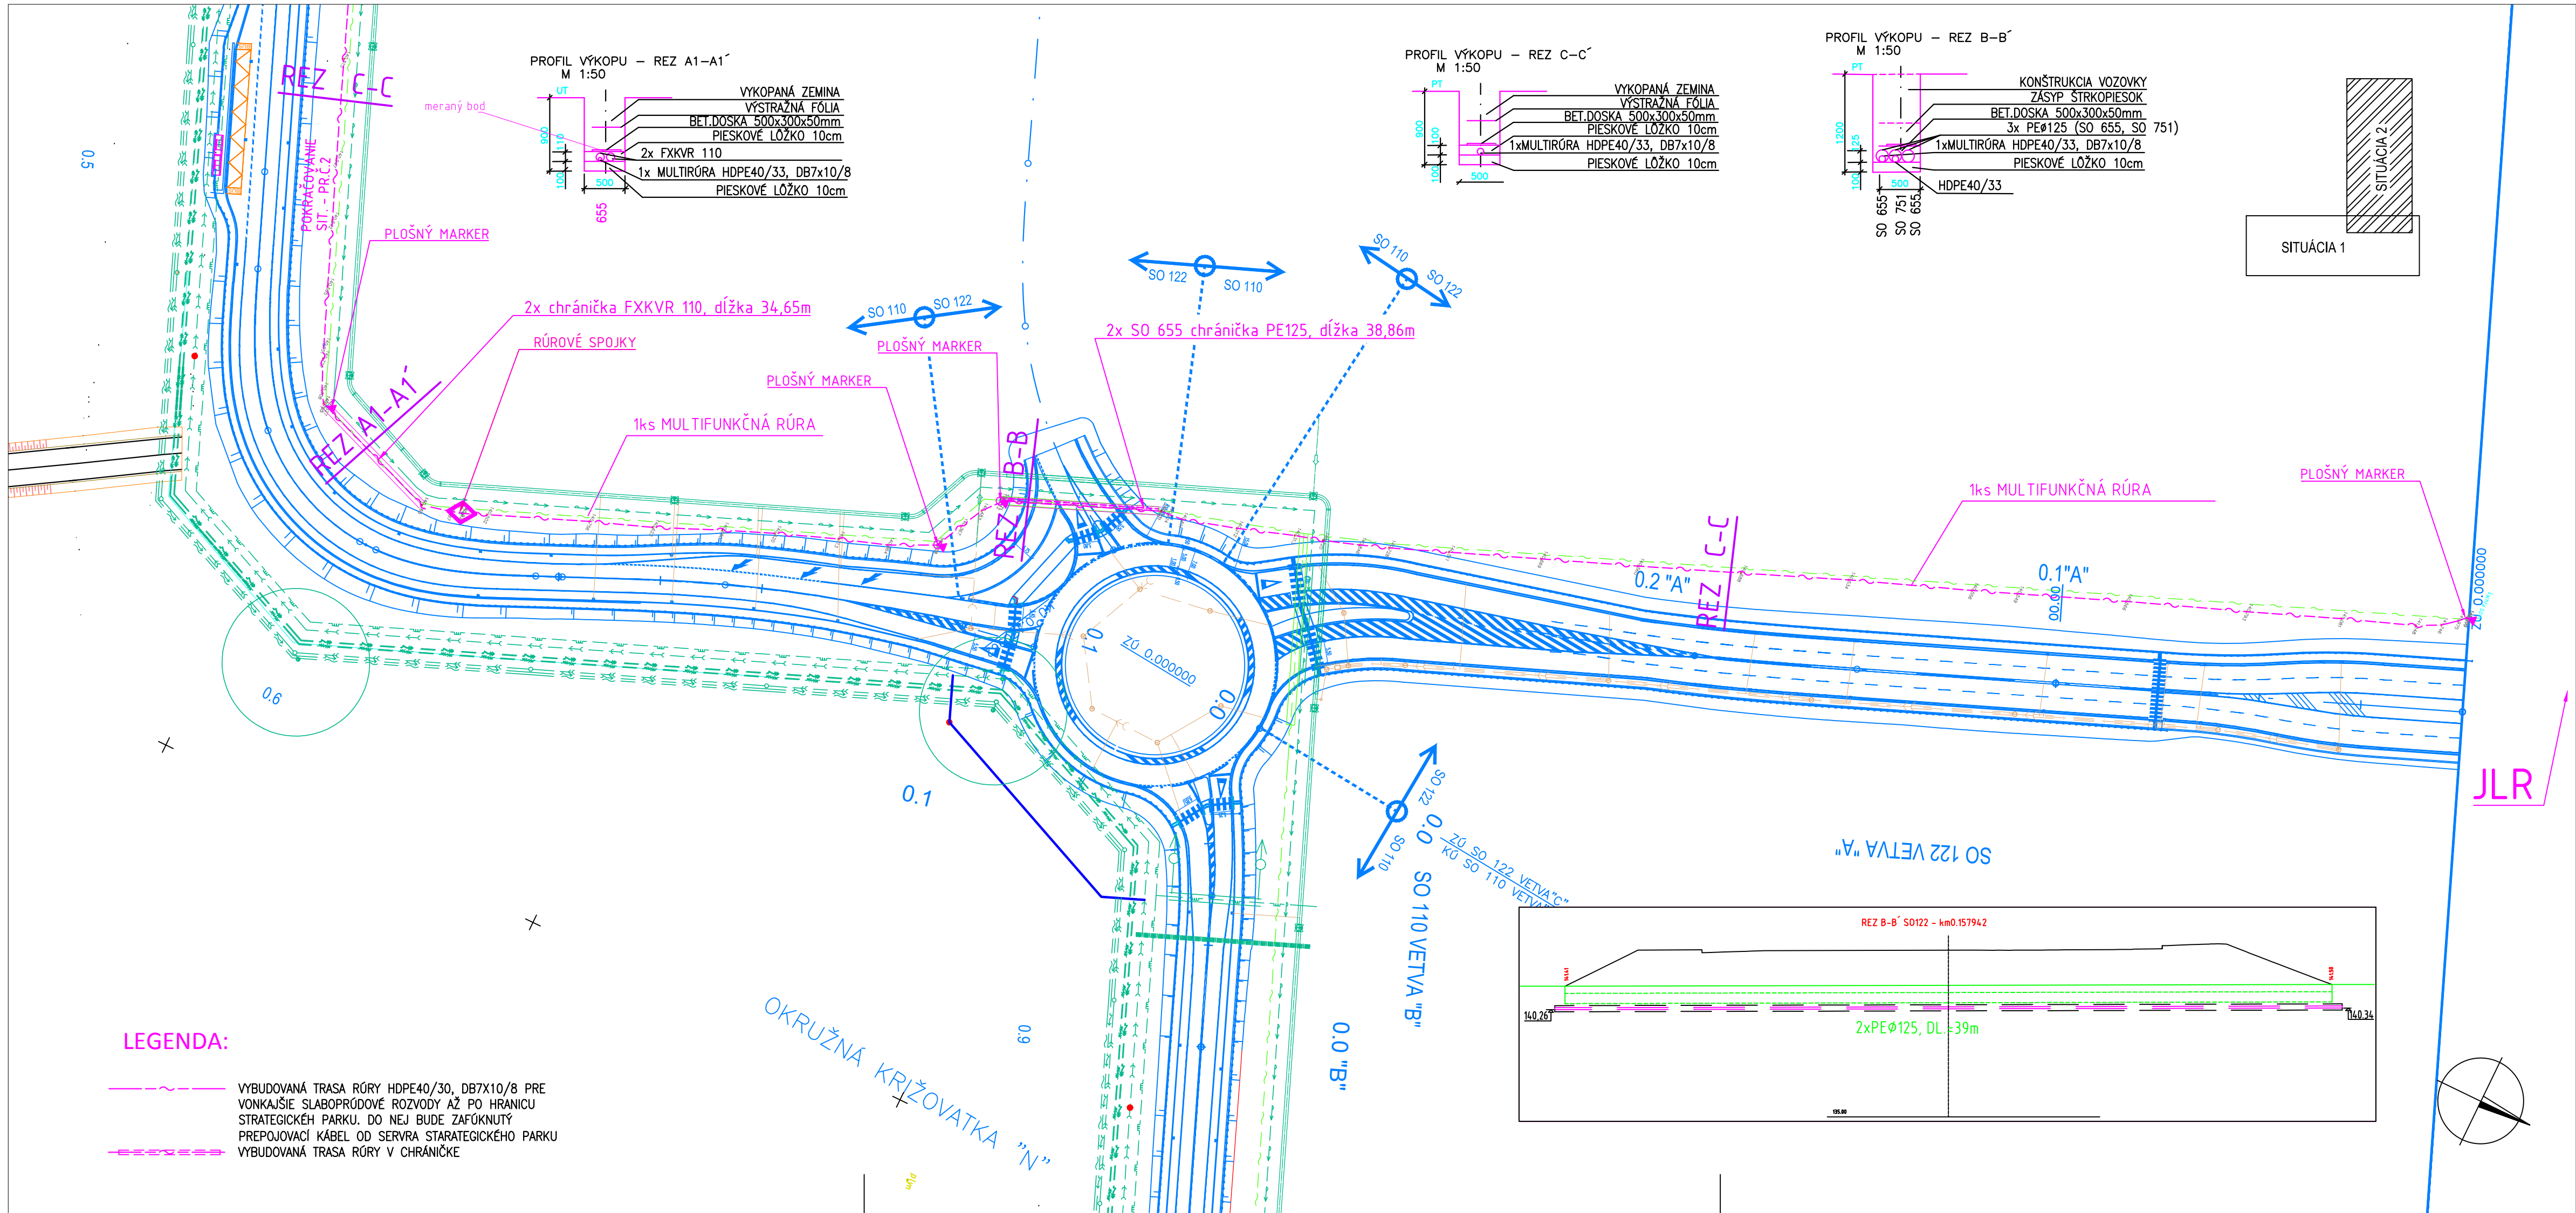

NÁZOV STAVBY PRÍPRAVA STRATEGICKÉHO PARKU NITRA FÁZA 2 PRÍPRAVA CESTNEJ INFRAŠTRUKTÚRY - STRATEGICKÝ PARK NITRA		
OBJEDNÁVATEL' 	Slovenská správa ciest Miletičova 19, 826 19 Bratislava	
STAVEBNÝ DOZOR 	Slovenská správa ciest Miletičova 19, 826 19 Bratislava	
ZHOTOVITEĽ STAVBY  	ZDRUŽENIE „INFRAŠTRUKTÚRA NITRA“ Vedúci člen združenia: Doprastav, a.s., Drieňová 27, 826 56 Bratislava Člen združenia: STRABAG, s.r.o., Mlynské Nivy 61/A, 825 18 Bratislava	

DOKUMENTÁCIA SKUTOČNÉHO REALIZOVANIA STAVBY

SO 655

ZHOTOVITEĽ DSRS:  DOPRAVOPROJEKT, a.s. DIVÍZIA BRATISLAVA I 83203 BRATISLAVA, KOMINÁRSKA 2,4		DOPRAVOPROJEKT, a.s. DIVÍZIA BRATISLAVA I Kominárska 2,4, 832 03 Bratislava	
RIADITEĽ DIV. BRATISLAVA I		ING. S. BUKOVINSKÝ	PODPIS
HL. INŽ. PROJEKTU		ING. M. KODAJOVÁ	PODPIS
Č. ZAKAZKY		7782-03	

PODZHOTOVITEĽ DSRS: ING. PETR MUSIL JÁNA SMREKA 7 84108 BRATISLAVA					
ZODPOVEDNÝ PROJEKTANT		ING. PETR MUSIL		PODPIS	
VYPRACOVAL		ING. PETR MUSIL		PODPIS	
KONTROLOVAL		ING. MILAN HOLEŠ		PODPIS	

KRAJ: NITRIANSKY		KATASTR. ÚZEMIE:		DÁTUM		11.2018	
OKRES: NITRA		k.ú. Mlynárce, Lužianky, Dražovce, Zbehy, Čakajovce, Zobor		FORMÁT		4 A4	
OBJEKT / BUILDING 655 VONKAJŠIE SLABOPRÚDOVÉ ROZVODY PRE PARKOVISKO NV 655 EXTERNAL LOW DISTRIBUTION FOR PARKING POT NV				MIERKA		1:1000	
				STUPEŇ		DSRS	
				ČÍS. ZAKAZKY		7782-03	
NÁZOV PRÍLOHY/ TITLE				ČÍS. SÚPRÁVY:		ČÍS. PRÍLOHY:	
SITUÁCIA 2 LAYOUT 2						003	