
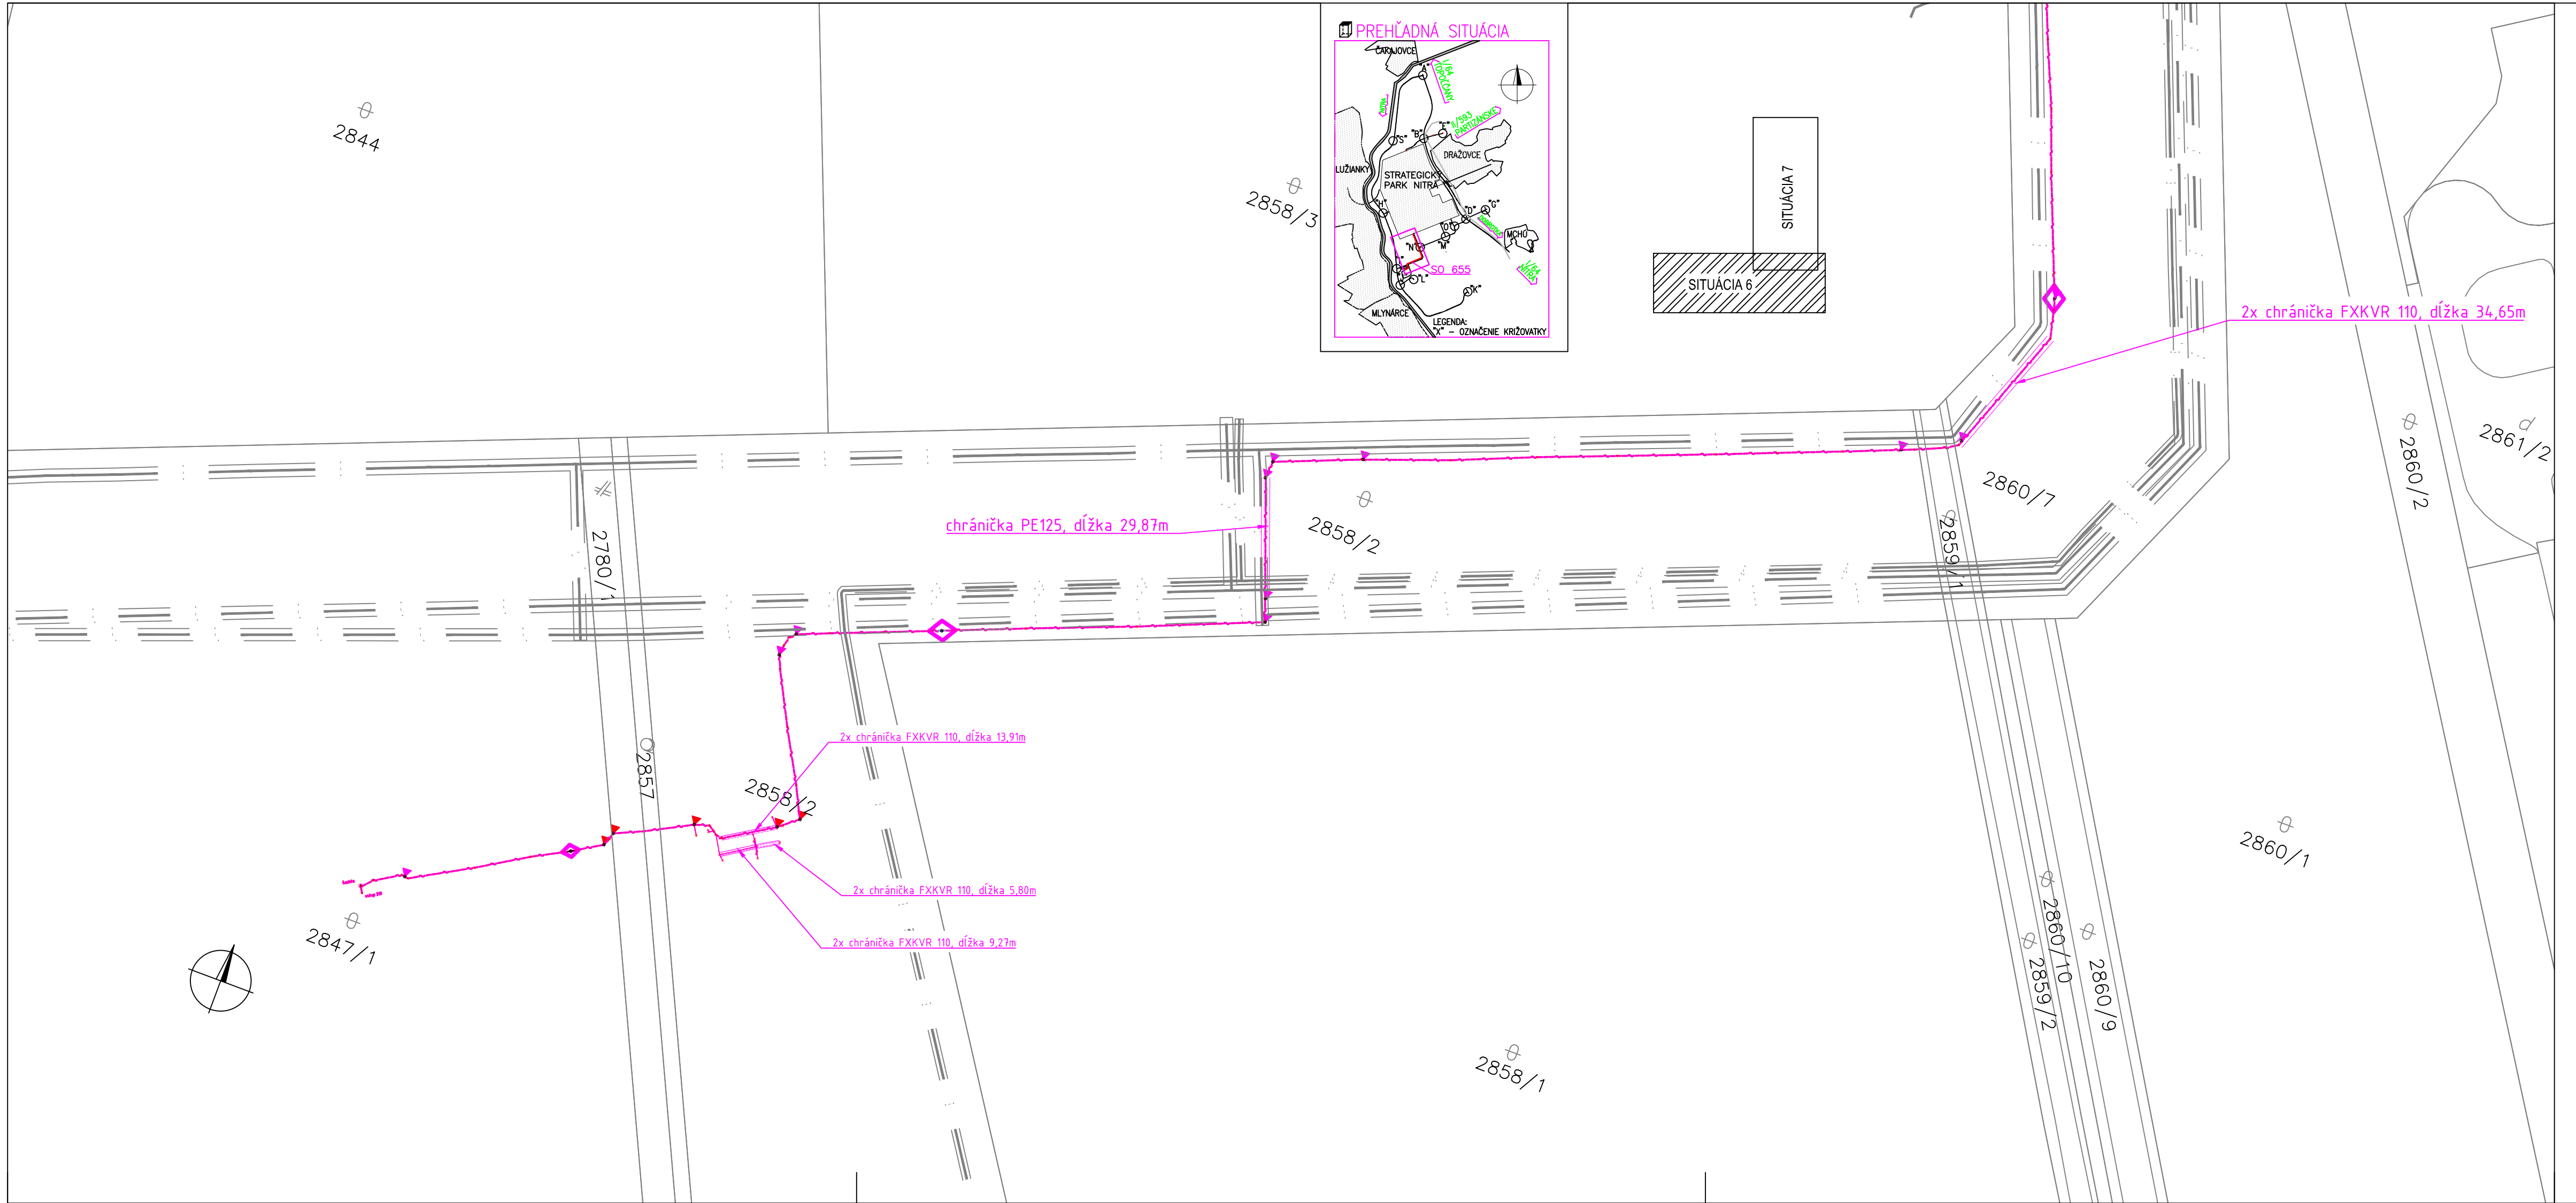
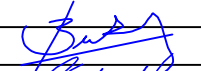


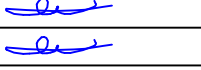

NÁZOV STAVBY PRÍPRAVA STRATEGICKÉHO PARKU NITRA FÁZA 2 PRÍPRAVA CESTNEJ INFRAŠTRUKTÚRY - STRATEGICKÝ PARK NITRA		
OBJEDNÁVATEĽ 	Slovenská správa ciest Miletičova 19, 826 19 Bratislava	
STAVEBNÝ DOZOR 	Slovenská správa ciest Miletičova 19, 826 19 Bratislava	
ZHOTOVITEĽ STAVBY  	ZDRUŽENIE „INFRAŠTRUKTÚRA NITRA“ Vedúci člen združenia: Doprastav, a.s., Drieňová 27, 826 56 Bratislava Člen združenia: STRABAG, s.r.o., Mlynské Nivy 61/A, 825 18 Bratislava	

DOKUMENTÁCIA SKUTOČNÉHO REALIZOVANIA STAVBY

SO 655

ZHOTOVITEĽ DSRS:  DOPRAVOPROJEKT, a.s. DIVÍZIA BRATISLAVA I 83203 BRATISLAVA, KOMINÁRSKA 2,4		DOPRAVOPROJEKT, a.s. DIVÍZIA BRATISLAVA I Kominárska 2,4, 832 03 Bratislava	
RIADITEĽ DIV. BRATISLAVA I	ING. S. BUKOVINSKÝ	PODPIS	
HL. INŽ. PROJEKTU	ING. M. KODAJOVÁ	PODPIS	
Č. ZAKAZKY	7782-03		
PODZHOTOVITEĽ DSRS:  DOPRAVOPROJEKT, a.s. DIVÍZIA BRATISLAVA I 83203 BRATISLAVA, KOMINÁRSKA 2,4		ZODPOVEDNÝ PROJEKTANT	ING. P. MUSIL
		VYPRACOVAL	ING. P. MUSIL
		KONTROLOVAL	ING. M. HOLEŠ
		PODPIS	
KRAJ: NITRIANSKY	KATASTR. ÚZEMIE: k.ú. Mlynské, Lužianky, Dražovce, Zbehy, Čakajovce, Zobor	DÁTUM	11.2018
OKRES: NITRA		FORMÁT	3 A4
OBJEKT / BUILDING 655 VONKAJŠIE SLABOPRÚDOVÉ ROZVODY PRE PARKOVISKO NV 655 EXTERNAL LOW DISTRIBUTION FOR PARKING POT NV		MIERKA	-
		STUPEŇ	DSRS
		ČÍS. ZAKAZKY	7782-03
NÁZOV PRÍLOHY / TITLE SITUÁCIA 1 NA PODKLADE KATASTRÁLNEJ MAPY LAYOUT 1 ON CADASTRAL MAP		ČÍS. SPRÁVY:	ČÍS. PRÍLOHY: 5