
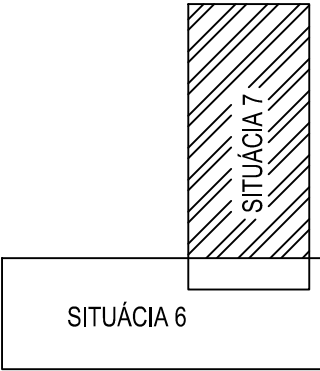
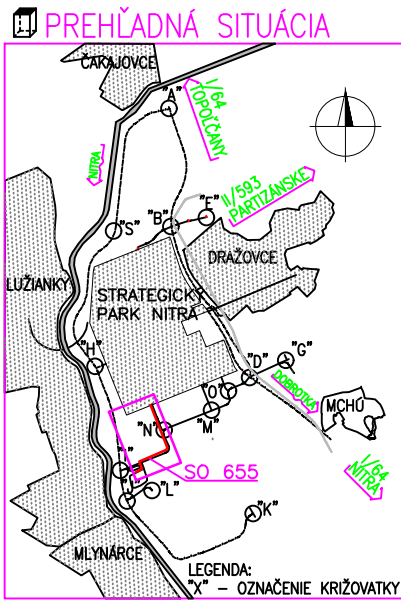
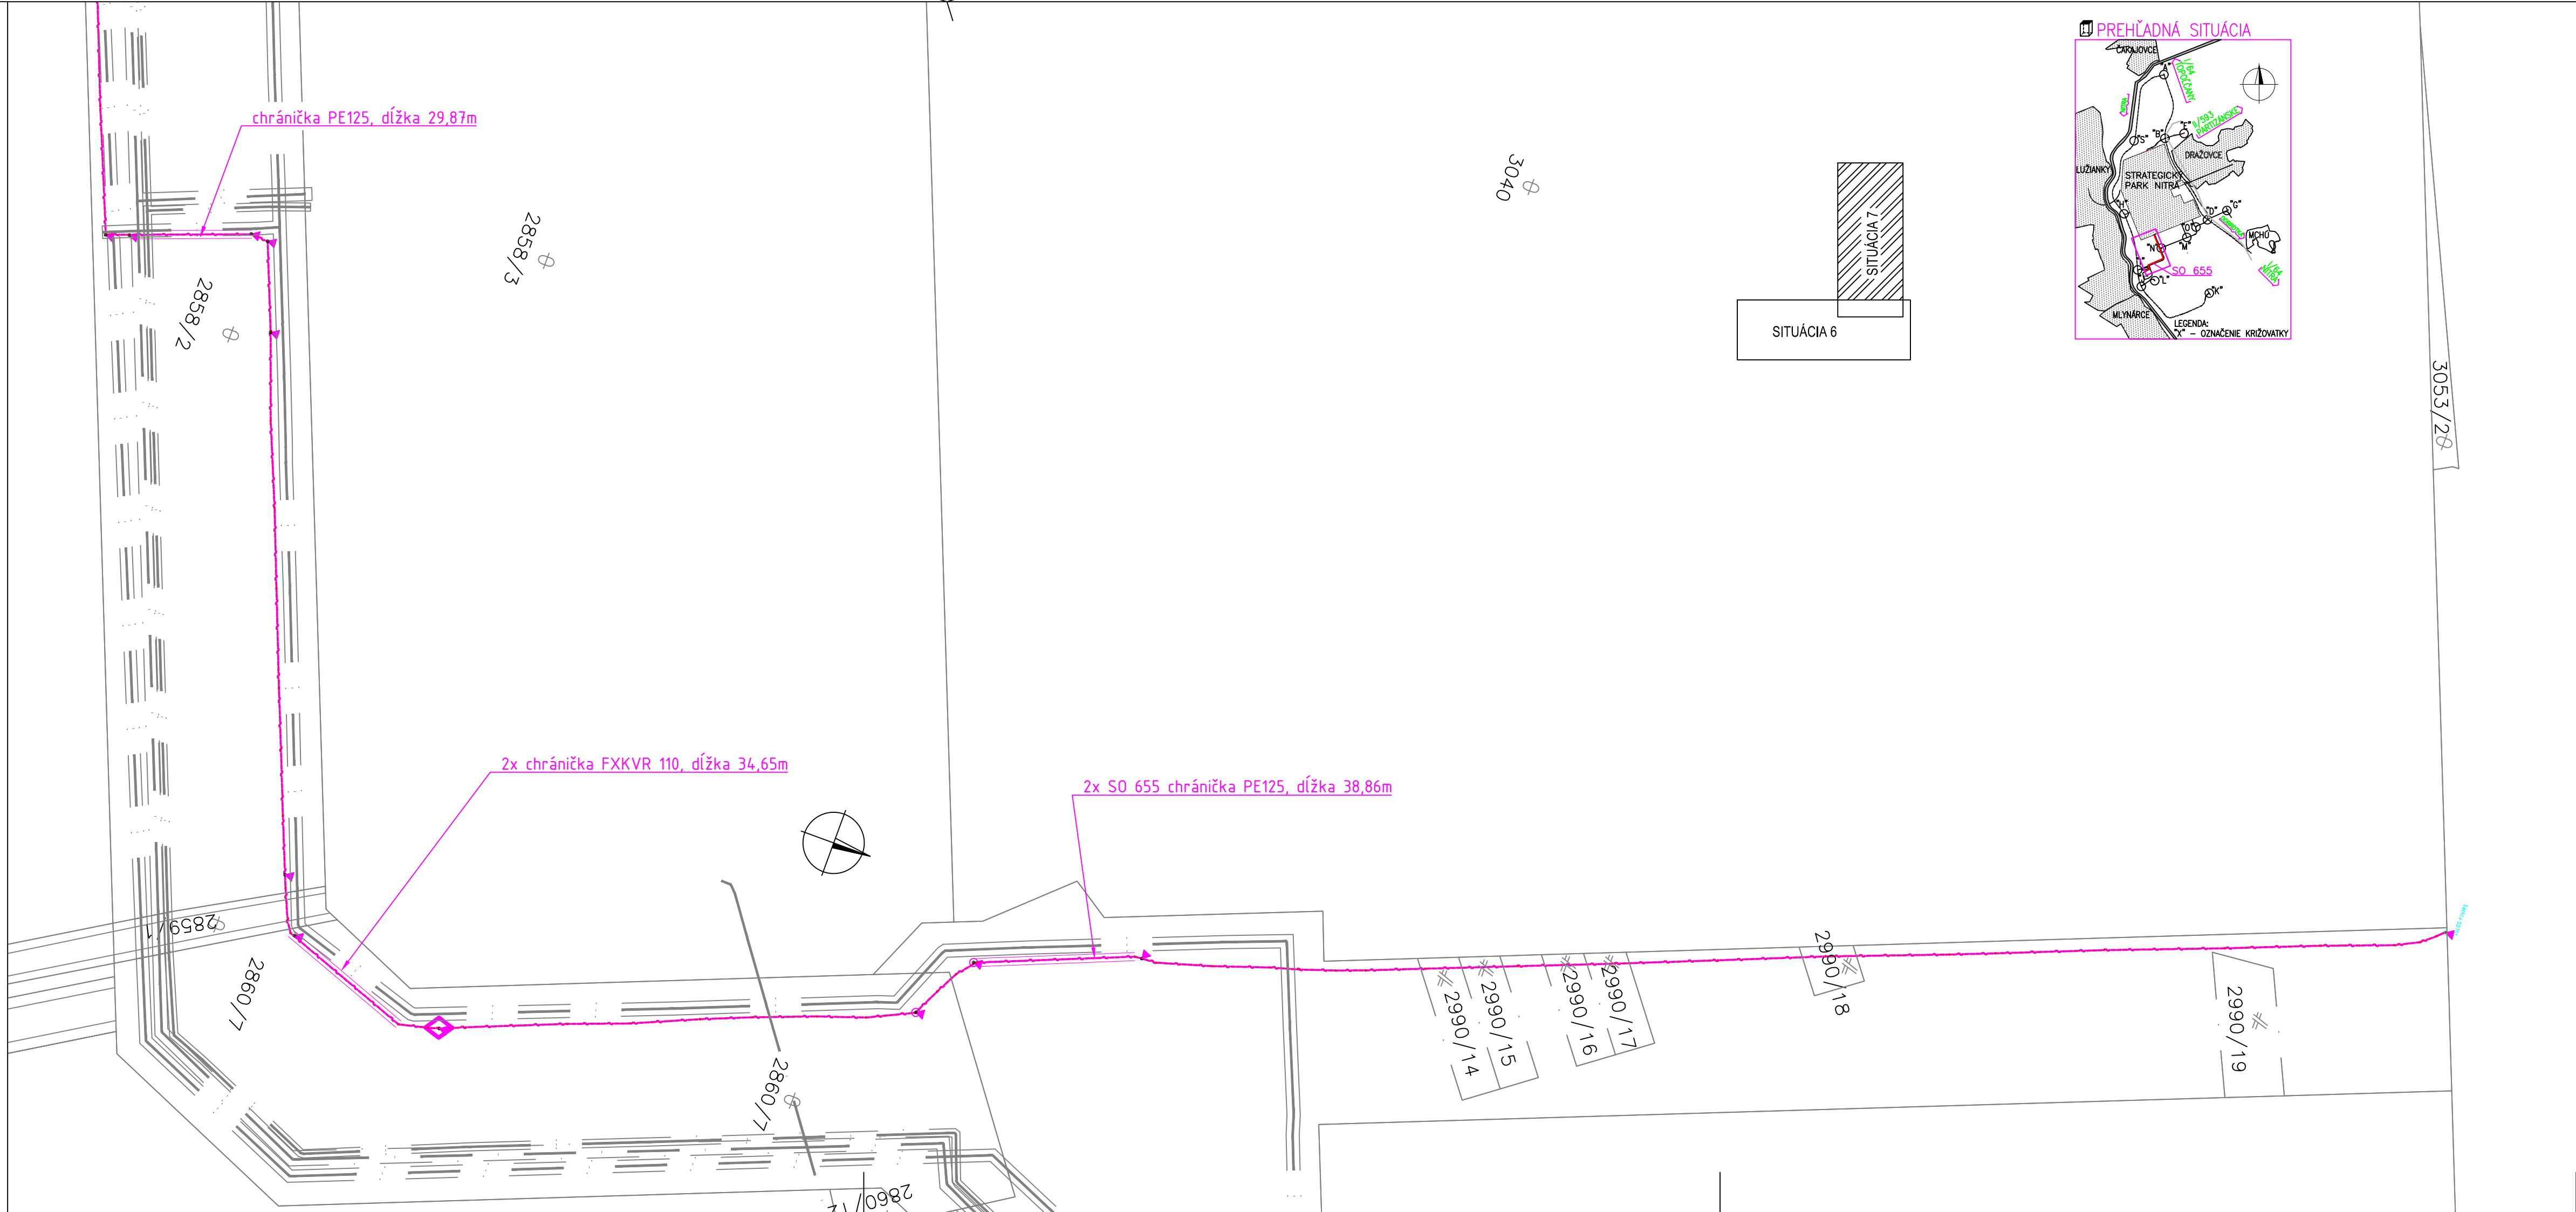


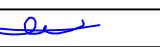

|   |   |  |
|---|---|--|
| NÁZOV STAVBY<br>PRÍPRAVA STRATEGICKÉHO PARKU NITRA FÁZA 2<br>PRÍPRAVA CESTNEJ INFRAŠTRUKTÚRY - STRATEGICKÝ PARK NITRA                                                                           |   |  |
| OBJEDNÁVATEĽ<br>                                                                                             | Slovenská správa ciest<br>Miletičova 19, 826 19 Bratislava   |  |
| STAVEBNÝ DOZOR<br>                                                                                           | Slovenská správa ciest<br>Miletičova 19, 826 19 Bratislava   |  |
| ZHOTOVITEL STAVBY<br><br> | ZDRUŽENIE „INFRAŠTRUKTÚRA NITRA“<br>Vedúci člen združenia:<br>Doprastav, a.s., Drieňová 27, 826 56 Bratislava<br>Člen združenia:<br>STRABAG, s.r.o., Mlynské Nivy 61/A, 825 18 Bratislava |  |

DOKUMENTÁCIA SKUTOČNÉHO REALIZOVANIA STAVBY

## SO 655

|   |            |                                                             |                    |               |                                                                                       |
|---|------------|-------------------------------------------------------------|--------------------|---------------|---------------------------------------------------------------------------------------|
| ZHOTOVITEL DSRS:   |            | DOPRAVOPROJEKT, a.s.                                        |                    |               |                                                                                       |
| <br><br>DOPRAVOPROJEKT, a.s.<br>DIVÍZIA BRATISLAVA I<br>83203 BRATISLAVA, KOMINÁRSKA 2,4  |            | DIVÍZIA BRATISLAVA I<br>Kominárska 2,4, 832 03 Bratislava   |                    |               |                                                                                       |
|   |            | RIADITEĽ DIV. BRATISLAVA I                                  | ING. S. BUKOVINSKÝ | PODPIS        |  |
|   |            | HL. INŽ. PROJEKTU                                           | ING. M. KODAJOVÁ   | PODPIS        |                                                                                       |
|   |            | Č. ZAKAZKY                                                  | 7782-03            |               |                                                                                       |
| PODZHOTOVITEL DSRS:   |            |                                                             |                    |               |                                                                                       |
| <br><br>DOPRAVOPROJEKT, a.s.<br>DIVÍZIA BRATISLAVA I<br>83203 BRATISLAVA, KOMINÁRSKA 2,4 |            | ZODPOVEDNÝ PROJEKTANT                                       | ING. P. MUSIL      | PODPIS        |  |
|   |            | VYPRACOVAL                                                  | ING. P. MUSIL      | PODPIS        |  |
|   |            | KONTROLOVAL                                                 | ING. M. HOLEŠ      | PODPIS        |                                                                                       |
|   |            |                                                             |                    |               |                                                                                       |
| KRAJ:   | NITRIANSKY | KATASTR. ÚZEMIE:                                            | DÁTUM              |               |                                                                                       |
| OKRES:   | NITRA      | k.ú. Mlynsárce, Lužianky, Dražovce, Zbehy, Čakajovce, Zobor | 11.2018            |               |                                                                                       |
| OBJEKT / BUILDING<br><br>655 VONKAJŠIE SLABOPRÚDOVÉ ROZVODY PRE PARKOVISKO NV<br>655 EXTERNAL LOW DISTRIBUTION FOR PARKING POT NV                                             |            |                                                             | FORMÁT             | 4 A4          |                                                                                       |
|   |            |                                                             | MIERKA             | -             |                                                                                       |
|   |            |                                                             | STUPEŇ             | DSRS          |                                                                                       |
|   |            |                                                             | ČÍS. ZAKAZKY       | 7782-03       |                                                                                       |
| NÁZOV PRÍLOHY/ TITLE<br><br>SITUÁCIA 2 NA PODKLADE KATASTRÁLNEJ MAPY<br>LAYOUT 1 ON CADASTRAL MAP                                                                             |            |                                                             | ČÍS. SÚPRAVY:      | ČÍS. PRÍLOHY: |                                                                                       |
|   |            |                                                             |                    | 6             |                                                                                       |