


SITUÁCIA
M 1:2000

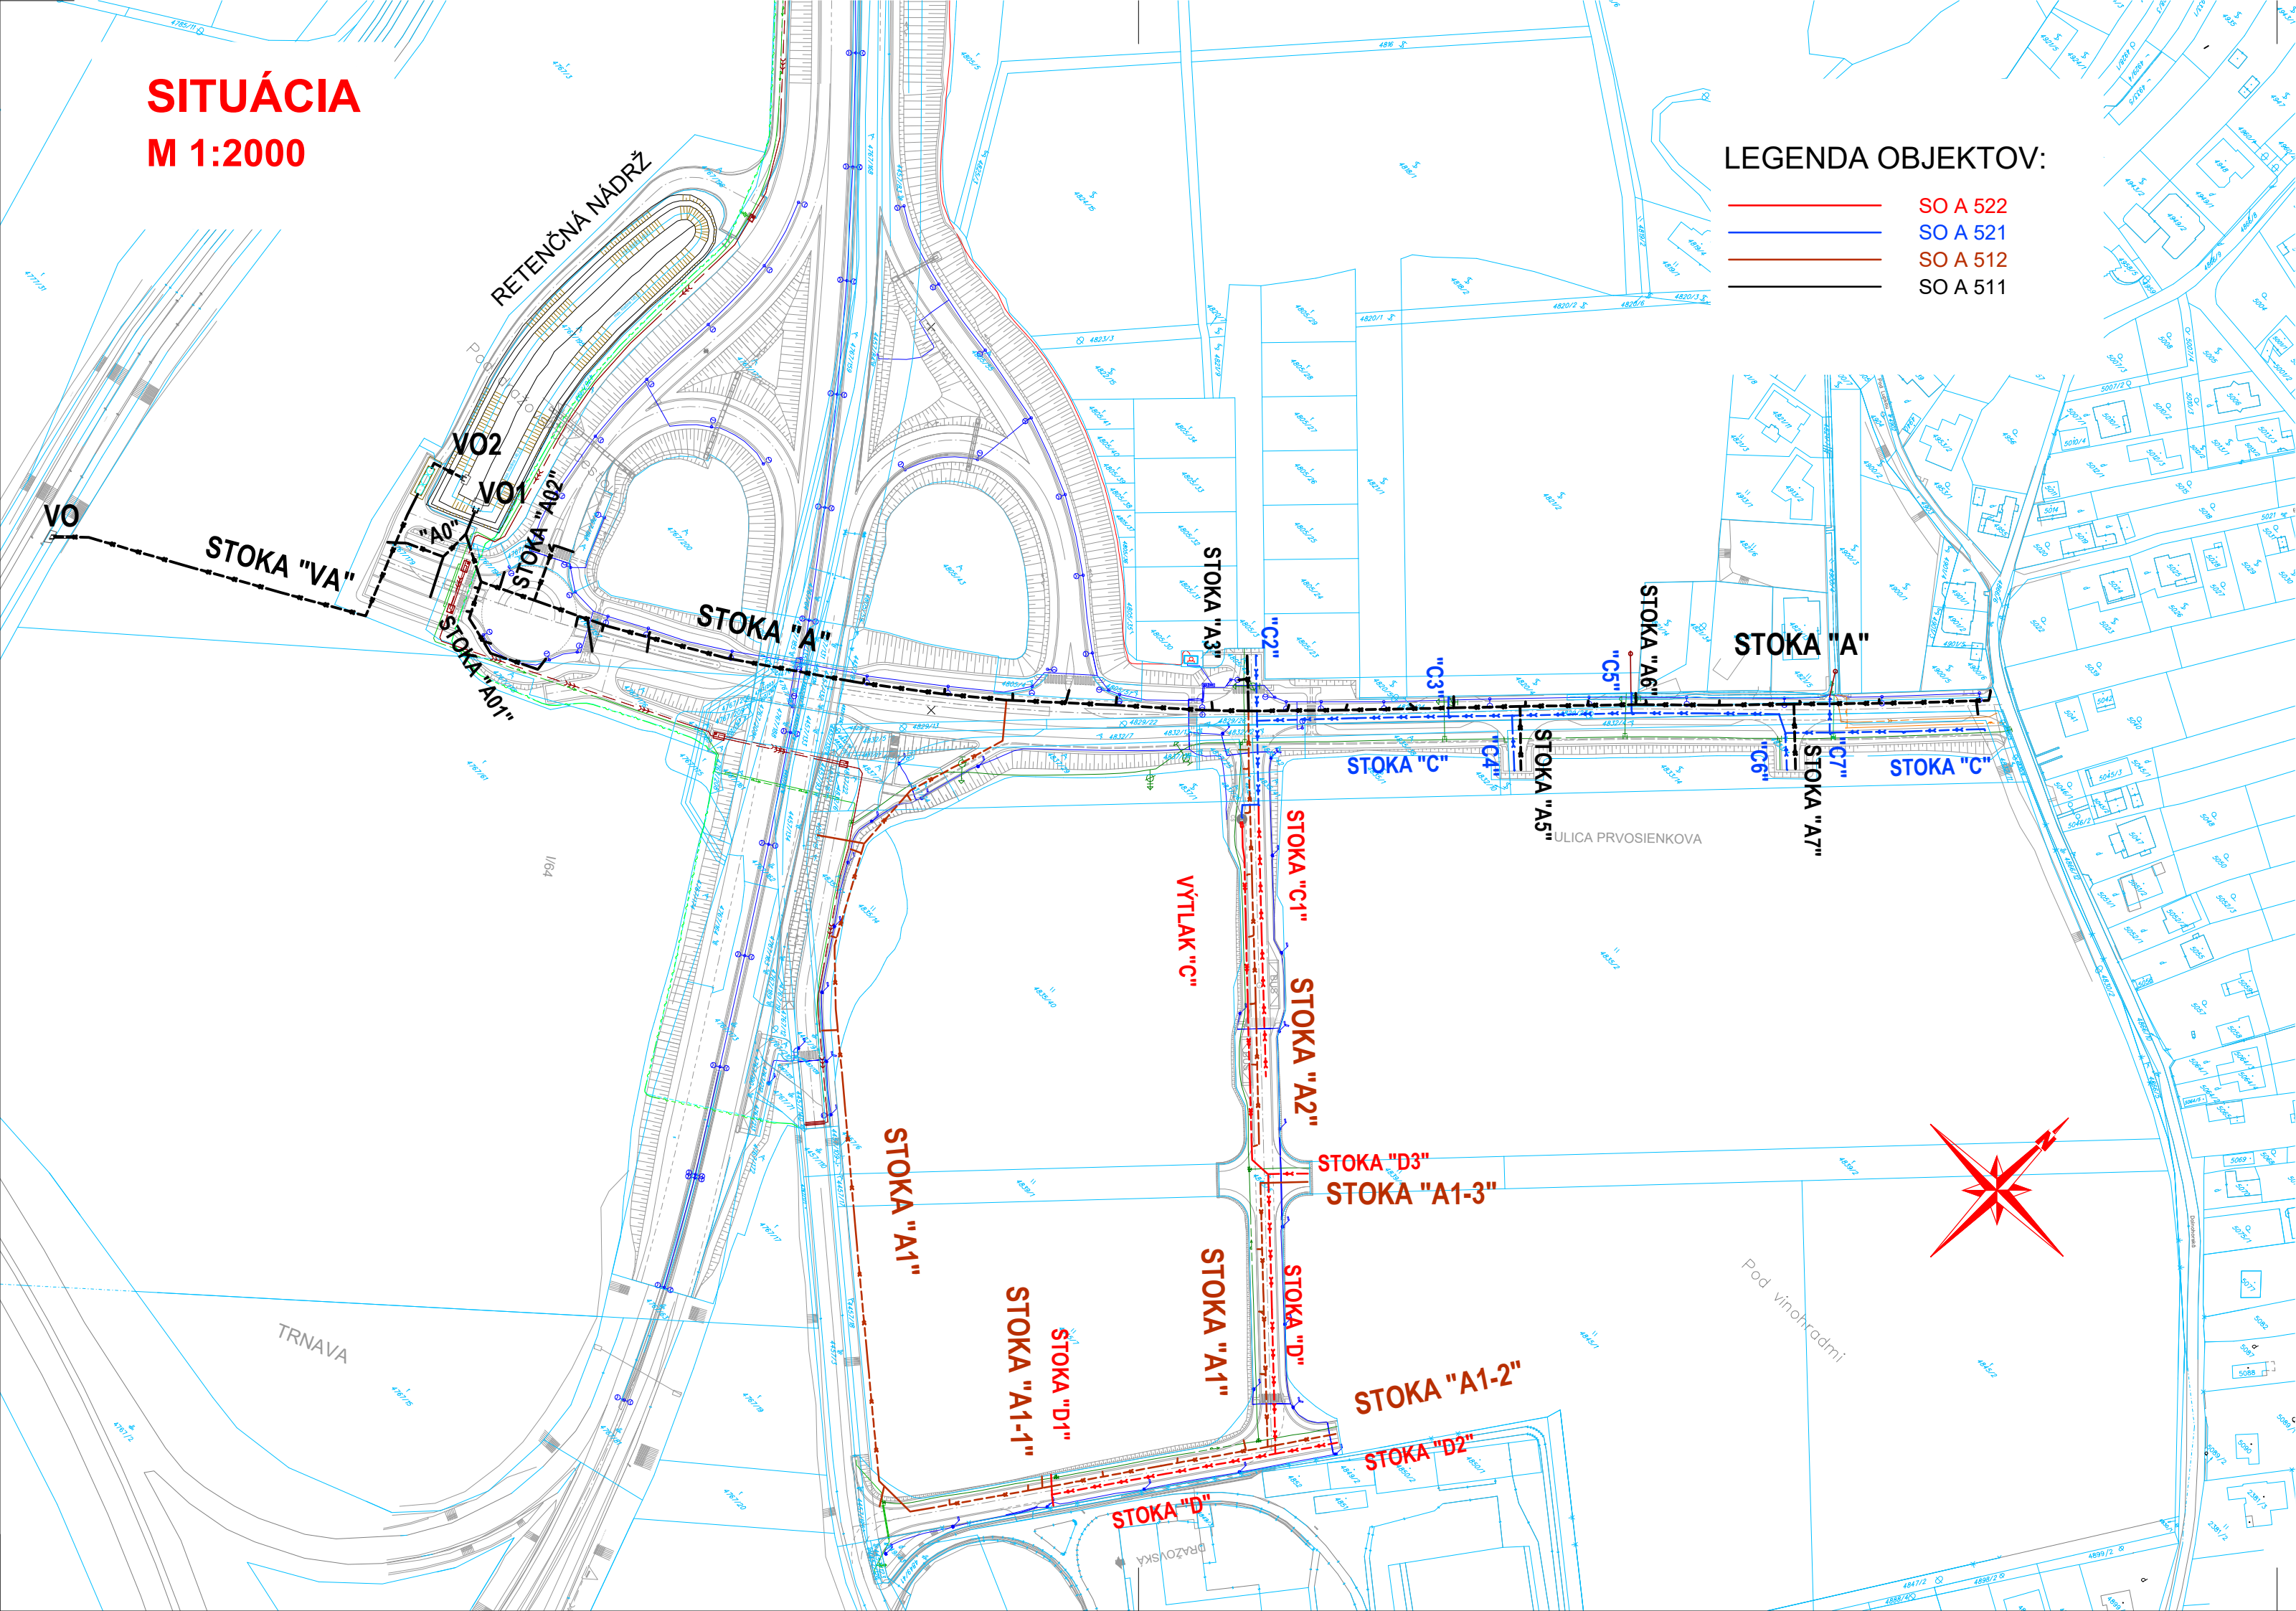

- LEGENDA OBJEKTOV:
- SO A 522
 - SO A 521
 - SO A 512
 - SO A 511

Zmena	Popis zmeny	Dátum	Spracoval	Schvaľoval
a				
b				
c				

NÁZOV STAVBY			
PRÍPRAVA STRATEGICKÉHO PARKU NITRA			
STAVEBNÍK/INVESTOR	Slovenská správa ciest Miletičova 19, 826 19 Bratislava		
STAVEBNÝ DOZOR	Slovenská správa ciest Miletičova 19, 826 19 Bratislava		PEČIATKA
	ZODPOVEDNÝ SD		PODPIS
ZHOTOVITEĽ STAVBY	ZDRUŽENIE „INFRAŠTRUKTÚRA NITRA“ Vedúci člen združenia: Doprastav, a.s., Drieňová 27, 826 56 Bratislava Člen združenia: STRABAG, s.r.o., Mlynské Nivy 61/A, 825 18 Bratislava		PEČIATKA
	RIADITEĽ STAVBY - PREDSTAVITEĽ ZHOTOVITEĽA	ING. J. ROVNAN	PODPIS

DSRS

Súradnicový systém: S-JTSK v realizácii JTSK
Výškový systém: Bpv
Trieda presnosti: TP3

SO A 511
SO A 511.1

RAZÍTKO A PODPIS ZODPOVEDNÉHO PROJEKTANTA

ZHOTOVITEĽ DRS:		VALBEK & PRODEX, spol. s r.o. Rusovská cesta 16 851 01 Bratislava		
Valbek Prodex		RIADITEĽ DIV. BRATISLAVA I	ING. E. MANCO	PODPIS
		HL. INŽ. PROJEKTU	ING. E. MANCO	PODPIS
		Č. ZÁKAZKY	20BA11007	
PODZHOTOVITEĽ DRS:		ZODPOVEDNÝ PROJEKTANT	ING. V. PAPP	PODPIS
Valbek Prodex		VYPRACOVAL	ING. V. PAPP	PODPIS
		KONTROLOVAL	ING. E. MANCO	PODPIS
KRAJ: NITRIANSKY OKRES: NITRA		KATASTR. ÚZEMIE: k.ú. Zobor		DÁTUM 02/2022
OBJEKT SO A 511 Odvedenie dažďových vôd - Prvosienkova ulica SO A 511.1 Odvedenie dažďových vôd z retenčnej nádrže - stoka "VA"				FORMÁT 3 A4
				MIERKA 1:2000
				STUPEŇ DSRS
				ČÍS. ZÁKAZKY 20BA11007
OBJEKT Celková situácia		ČÍS. SÚPRÁVY:		ČÍS. PRÍLOHY: 2.1